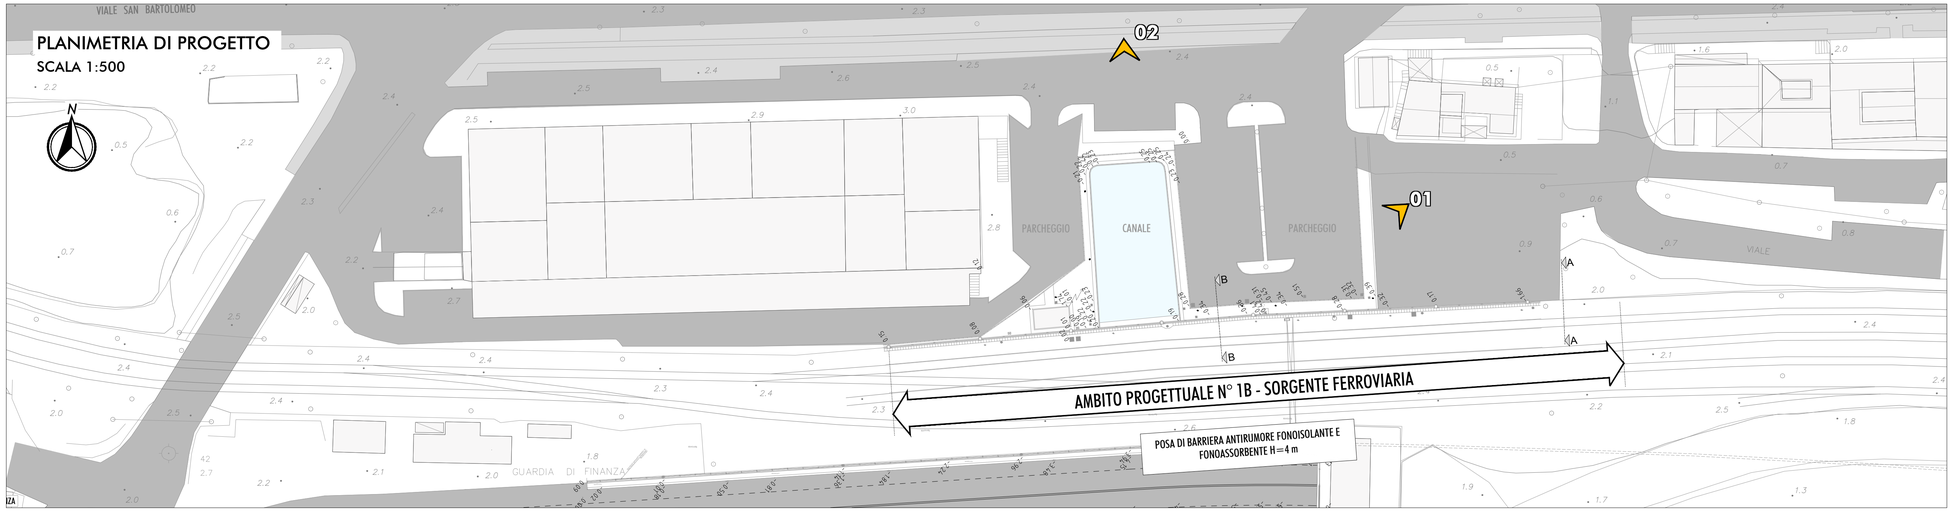

PROFILO RECINZIONE LATO PARCHEGGIO
SCALA 1:200

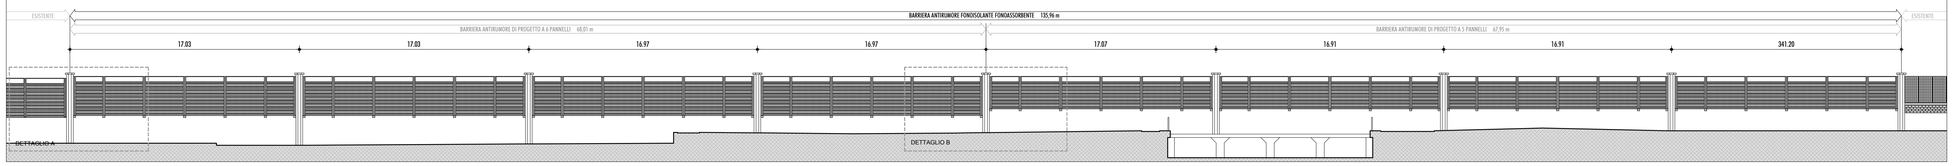

PROTEZIONE DALLE SCARICHE ATMOSFERICHE
Per le strutture in carpenteria metallica dovrà essere effettuata la valutazione del rischio da fulminazione e qualora le stesse non risultassero protette dovranno essere collegate direttamente a terra contro le scariche atmosferiche con le modalità previste dalla normativa vigente (CEI EN 62305-1/4).

VERIFICHE DELLE STRUTTURE ESISTENTI
Le strutture in c.a. esistenti, oggetto d'interventi di demolizione parziale, dovranno essere soggette ad una verifica sistematica delle loro caratteristiche meccaniche e geometriche, valutando inoltre il potenziale stato di degrado dei materiali costruttivi, in relazione anche all'aggressività dell'ambiente marino che determina condizioni severe per la durabilità delle strutture stesse.

QUOTE PLANOALTIMETRICHE
Nella planimetrie sono presenti quote altimetriche relative alla cartografia CTR ed al rilievo locale di dettaglio.
Le quote planoaltimetriche del rilievo locale differiscono di -2,45 m dal CTR.

SEZIONE A-A
SCALA 1:25

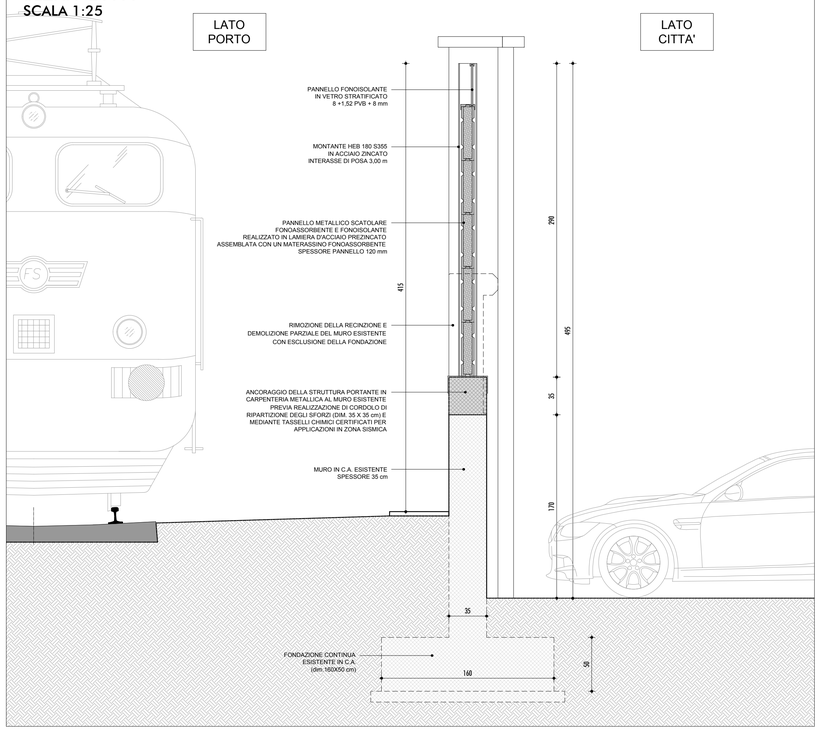

SEZIONE B-B
SCALA 1:25

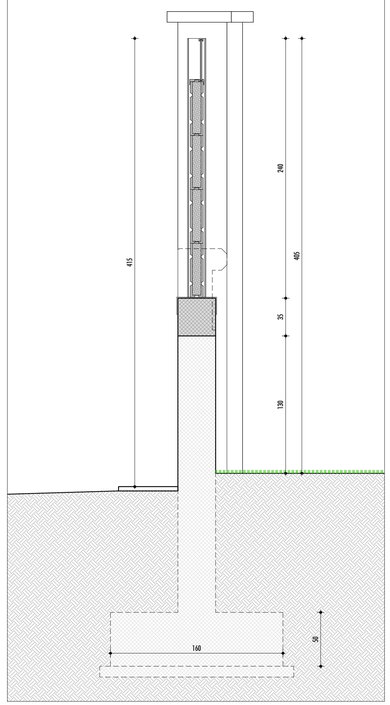

DETTAGLIO A
SCALA 1:100

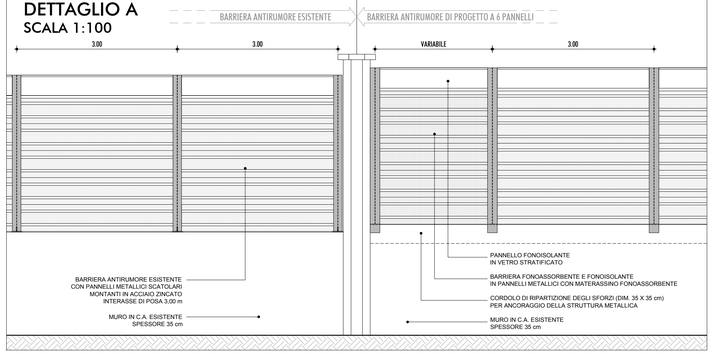

DETTAGLIO B
SCALA 1:100

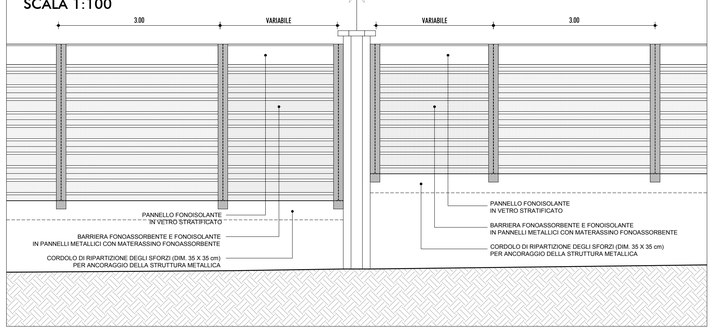

AUTORITA' PORTUALE DELLA SPEZIA

INTERVENTI DI RIQUALIFICAZIONE E SVILUPPO DEL PORTO DELLA SPEZIA - AMBITO OMOGENEO 5 "MARINA DELLA SPEZIA" E AMBITO OMOGENEO 6 "PORTO MERCANTILE"

PROGETTO PRELIMINARE

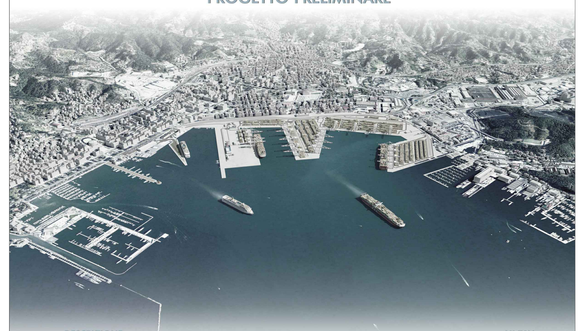

DESCRIZIONE — N° TAV.

INTERVENTI DI INTER-AMBITO: NUOVO ASSETTO INFRASTRUTTURALE DELLE AREE PORTUALI

PP/IA.02.02.15

FASCIA DI RISPETTO DEGLI AMBITI URBANI QUARTIERE CANALETTO E QUARTIERE FOSSAMASTRA
INTERVENTO DI PROTEZIONE ANTIFONICA E RELATIVO INSERIMENTO AMBIENTALE E PAESAGGISTICO LUNGO VIALE SAN BARTOLOMEO - Ambito progettuale n°1
SUB AMBITO 1B - PROTEZIONE ANTIFONICA E RIQUALIFICAZIONE FUNZIONALE DELLA RECINZIONE DELL'AREA PORTUALE - PLANIMETRIA, PROSPETTO, SEZIONE E SIMULAZIONI

SCALA: VARIE

DATA: GENNAIO 2015

Il Direttore Tecnico Operativo
Ing. Capo Franco Pomo

RESPONSABILE UNICO DEL PROCEDIMENTO
ING. FRANCO POMO

PROGETTISTI

INTERNO ZATTI — ORDINE DEGLI INGEGNERI DELLA PROVINCIA DI LA SPEZIA — A.N. 42

STUDIO ZACUTTI
DR. ARCH. LORENZO ZACUTTI
DR. ARCH. MARTINA CAMPAGNA
DR. ING. ALBERTO ZACUTTI

Coll. Arch. MARIO MANFRONI
ARCHITETTO DI FIDUCIA DELLA AUTORITÀ PORTUALE DELLA SPEZIA

ORDINE DEGLI INGEGNERI DELLA PROVINCIA DI LA SPEZIA — FABRIZIO SIMONELLI — INGEGNERE — Civile ed Ambientale industriale dell'informazione — A 896

ORDINE DEGLI ARCHITETTI PIANIFICATORI PAESAGGISTI E CONSERVATORI DELLA PROVINCIA DI PERUGIA — SERGIO BECCARELLI — ARCHITETTO

ASSOCIATI S.R.L.
ARCH. MARIO MANFRONI
ARCH. PATRIZIA BURLANDO

CANALI DI ACCESSO E USCITA DI [illegible]

INTERVENTI DI PROTEZIONE ANTIFONICA E RELATIVO INSERIMENTO AMBIENTALE E PAESAGGISTICO LUNGO VIALE SAN BARTOLOMEO

ING. FABRIZIO SIMONELLI — ING. SERGIO BECCARELLI

POLICREO