


PLANIMETRIA RIFERIMENTI GEOMETRICI

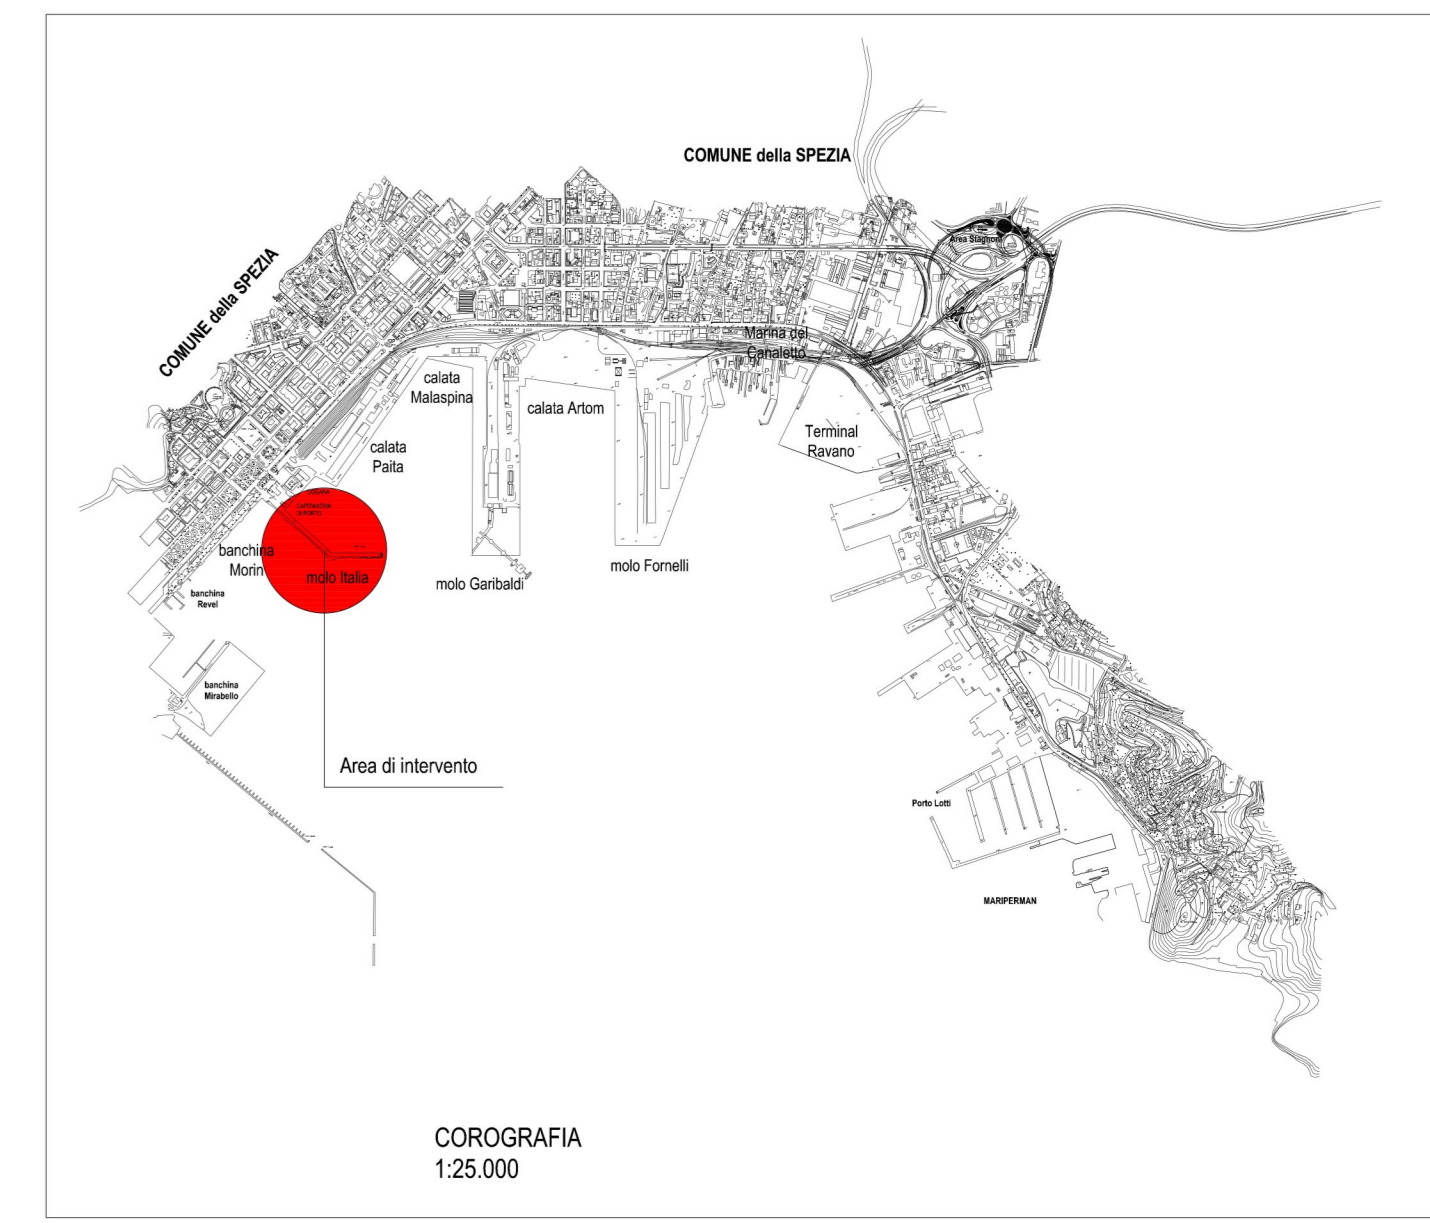

LEGENDA

	FENDER
	BITTE
	ILLUMINAZIONE BANCHINA
	PANCHINE IN ACCIAIO INOX E LEGNO
	FIORIERE CON SEDUTA IN LEGNO
	TORRE FARO
	PERCORSO PEDONALE IN LEGNO
	BANCHINA CARRABILE IN C.L.S. COLORATO
	PAVIMENTAZIONE IN PIETRA
	PAVIMENTAZIONE IN PORFIDO
	PALME IN VASO

AUTORITA' PORTUALE DELLA SPEZIA

INTERVENTI DI RIQUALIFICAZIONE E SVILUPPO DEL PORTO DELLA SPEZIA - AMBITO OMOGENEO 5 "MARINA DELLA SPEZIA" E AMBITO OMOGENEO 6 "PORTO MERCANTILE"

PROGETTO PRELIMINARE

DESCRIZIONE: AMBITO OMOGENEO 5 "MARINA DELLA SPEZIA" RADDRIZZAMENTO E AMPLIAMENTO MOLO ITALIA
 N. TAV. PP/A5.02.04

SCALA: 1:500

RESPONSABILE UNICO DEL PROCEDIMENTO: ING. FRANCO POMO

DATA: GENNAIO 2015

IL Direttore Tecnico Operativo
Ing. Capo **FRANCO POMO**

AMBITO OMOGENEO 5 "MARINA DELLA SPEZIA" PROGETTISTI: **FABRIZIO SIMONELLI**

AMBITO OMOGENEO 6 "PORTO MERCANTILE" PROGETTISTI: **FRANCO POMO**

ING. FABRIZIO SIMONELLI

