



PLANIMETRIA GENERALE

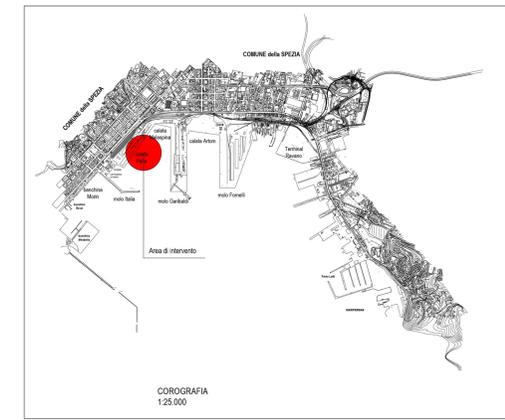

AUTORITA' PORTUALE DELLA SPEZIA
 INTERVENTI DI RIQUALIFICAZIONE E SVILUPPO DEL PORTO
 DELLA SPEZIA - AMBITO OMOGENEO 5 "MARINA DELLA SPEZIA"
 E AMBITO OMOGENEO 6 "PORTO MERCANTILE"
 PROGETTO PRELIMINARE

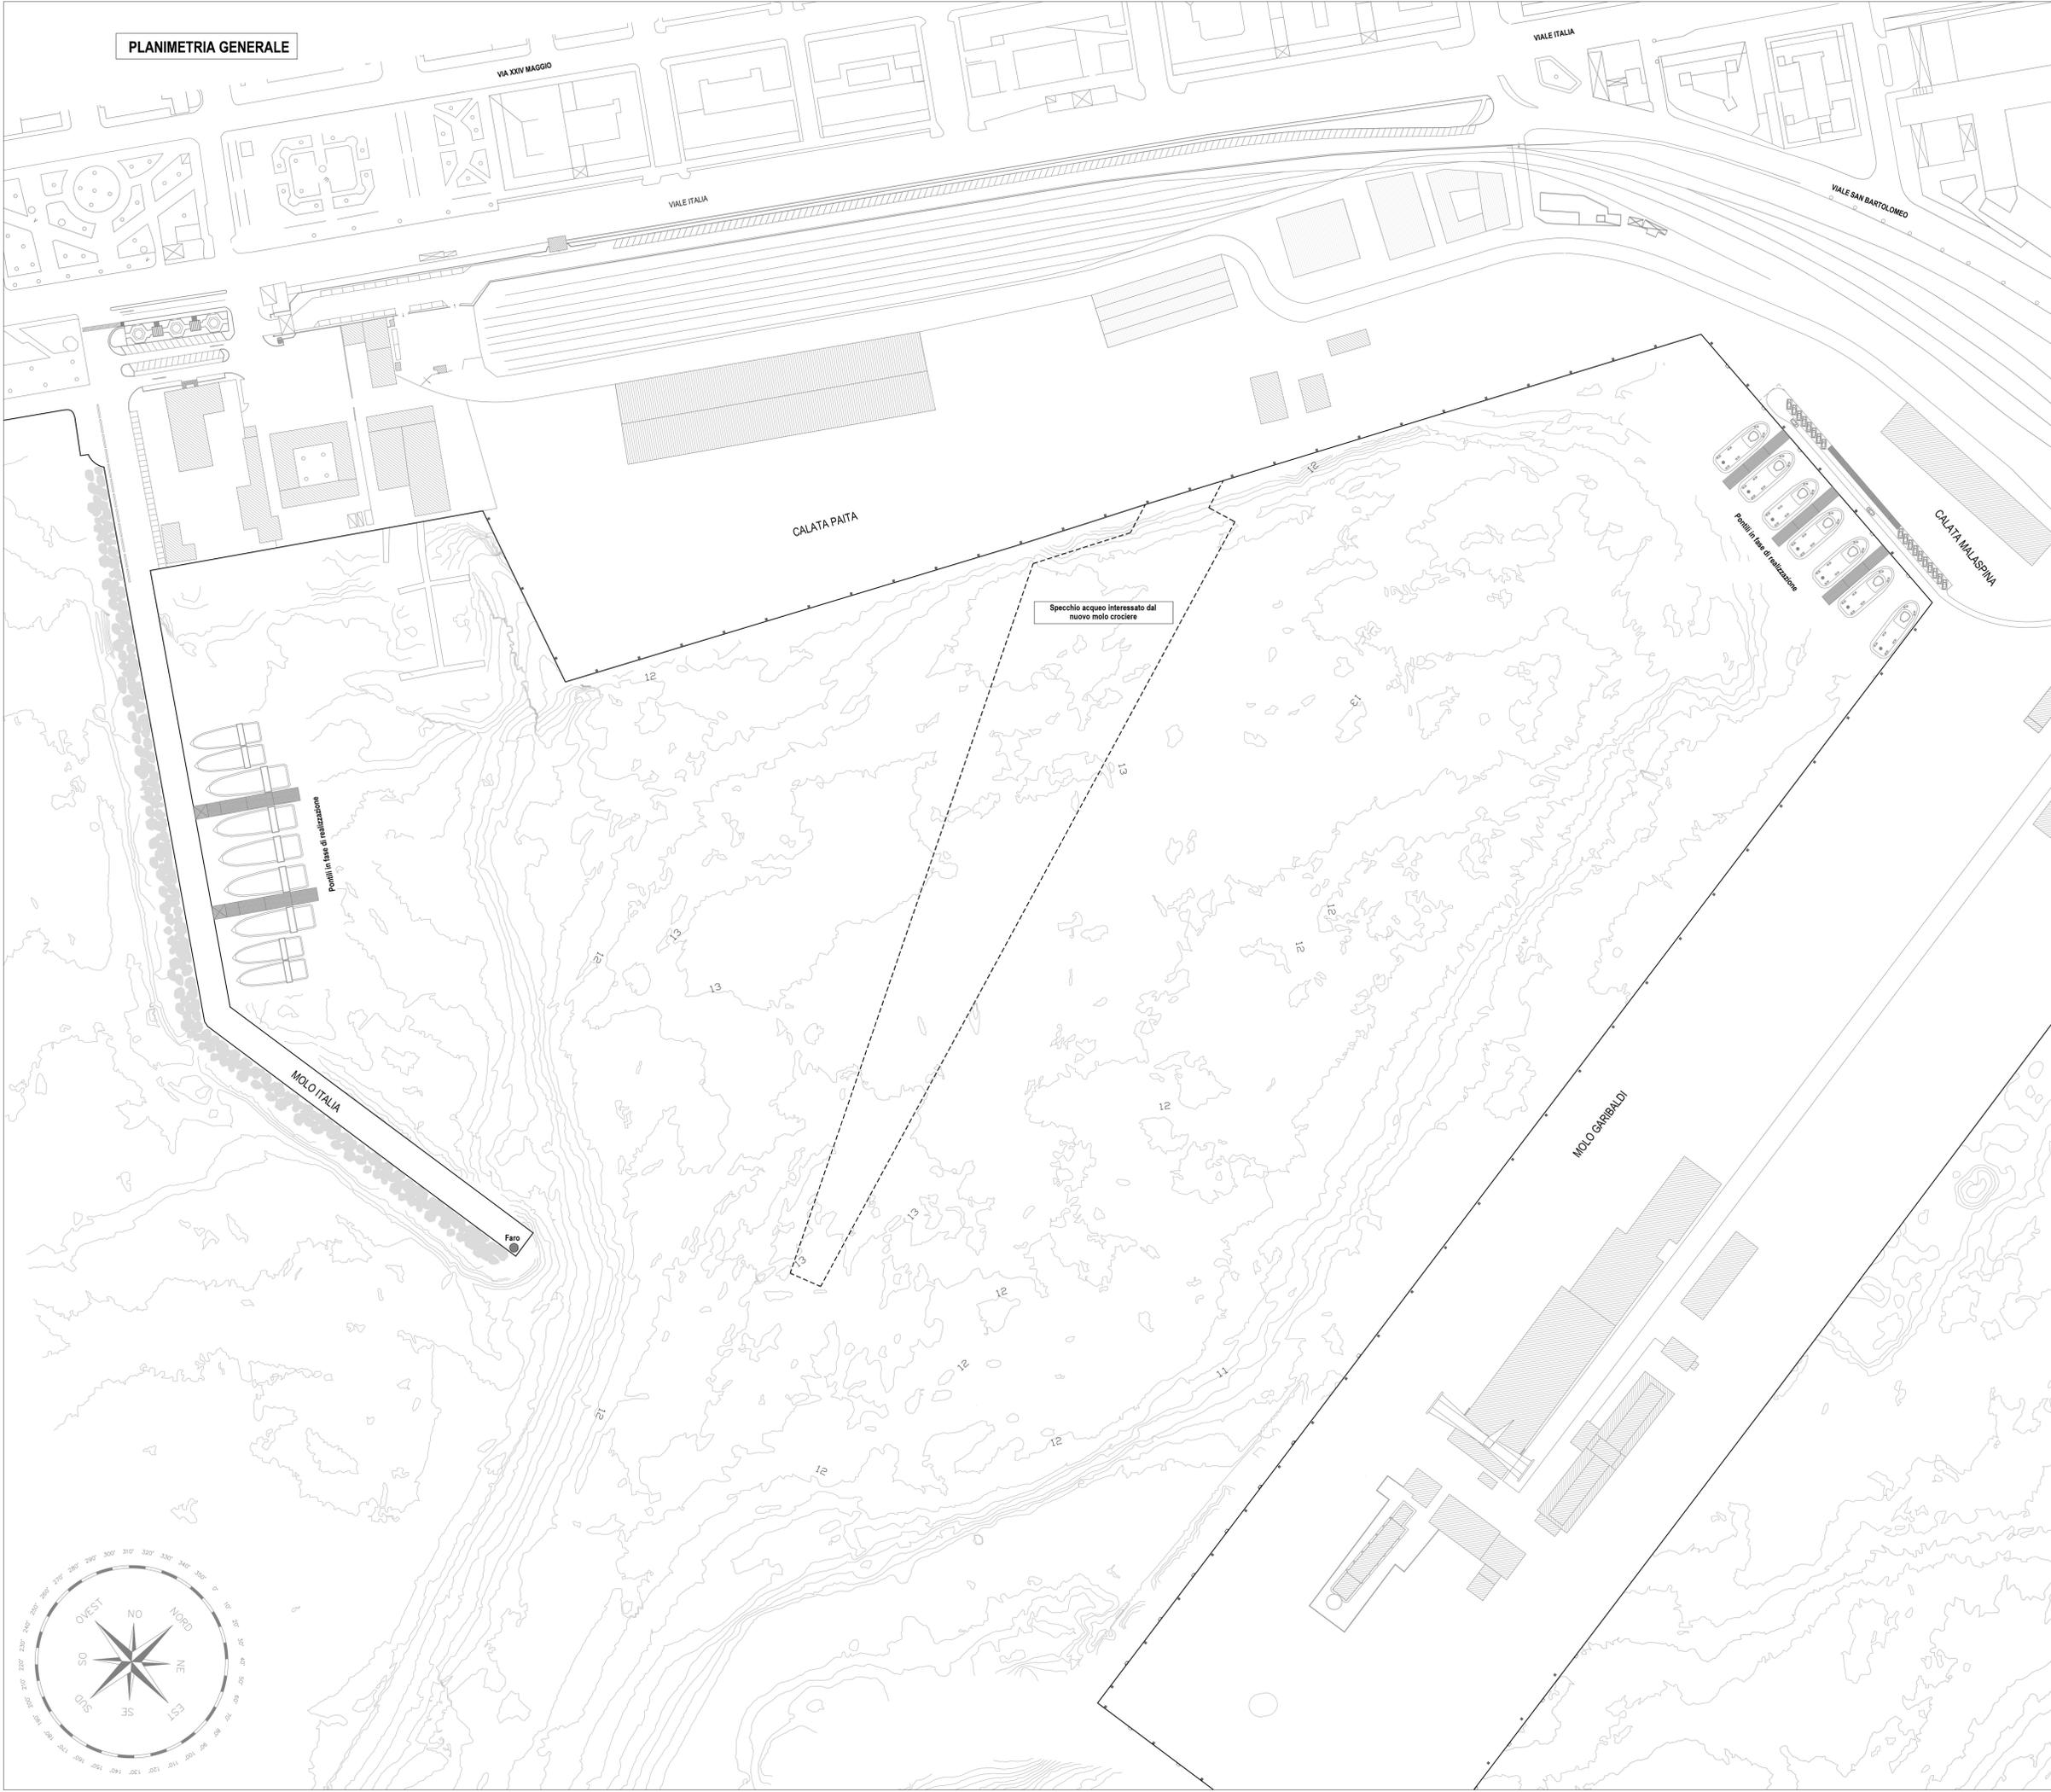

DESCRIZIONE
AMBITO OMOGENEO 5 "MARINA DELLA SPEZIA"
 NUOVO MOLO CROCIERE A SERVIZIO DELLA STAZIONE MARITTIMA
 PLANIMETRIA STATO ATTUALE

N° TAV.
 PP/AS.03.03



SCALA
 1:1.000

DATA
 GENNAIO 2015

RESPONSABILE UNICO DEL PROCEDIMENTO
 ING. FRANCO POMO
 AMBITO PORTUALE DELLA SPEZIA

IL Direttore Tecnico Operativo
 Ing. Carlo Tassinari

AMBITO OMOGENEO 5 "MARINA DELLA SPEZIA"
 PROGETTISTI
 ING. FABRIZIO SIMONELLI
 AMBITO PORTUALE DELLA SPEZIA

ABBANDONAMENTO E AMPLIAMENTO MOLO ITALIA
 NUOVO MOLO CROCIERE A SERVIZIO DELLA STAZIONE MARITTIMA

ING. FABRIZIO SIMONELLI
 AMBITO PORTUALE DELLA SPEZIA

FRANCESCO SIMONELLI
 INGEGNERE
 C.A.P. 1000
 N° 2895
 AMBITO PORTUALE DELLA SPEZIA

FRANCO POMO
 INGEGNERE
 C.A.P. 1000
 N° 724
 AMBITO PORTUALE DELLA SPEZIA