PIANTA IMPALCATO QUOTA. +2,50 M

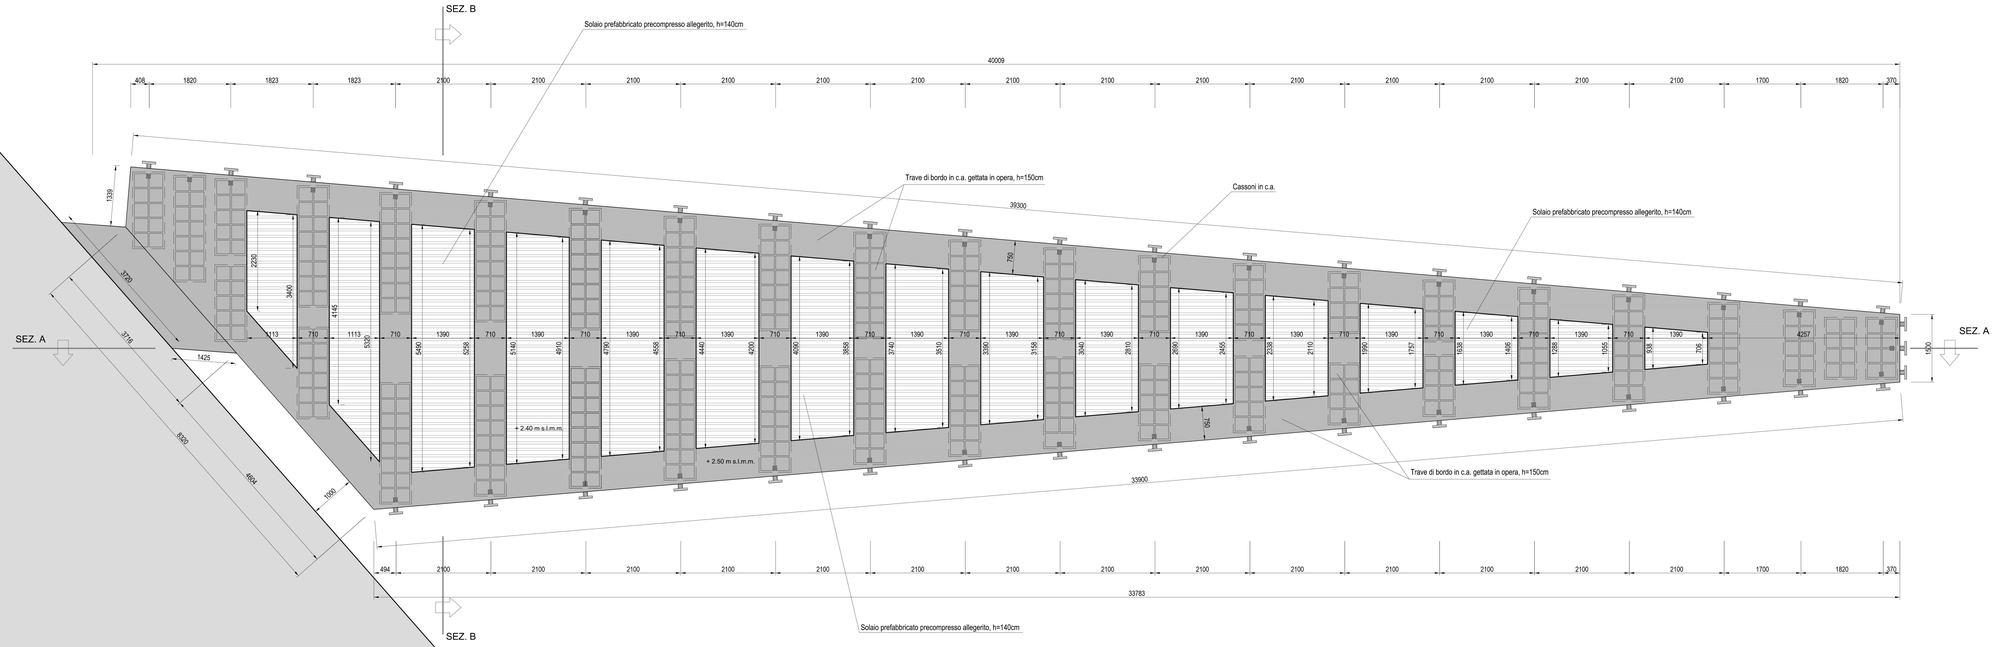

BANCHINA CALATA PAITA

LEGENDA

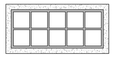

Cassoni cellulari in c.a.

Bitta da 150 ton.

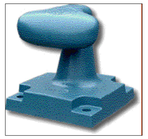

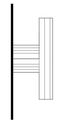

Fender

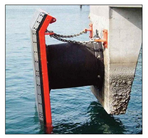

AUTORITA' PORTUALE DELLA SPEZIA

INTERVENTI DI RIQUALIFICAZIONE E SVILUPPO DEL PORTO DELLA SPEZIA - AMBITO OMOGENEO 5 "MARINA DELLA SPEZIA" E AMBITO OMOGENEO 6 "PORTO MERCANTILE"

PROGETTO PRELIMINARE

DESCRIZIONE — N° TAV.

AMBITO OMOGENEO 5 "MARINA DELLA SPEZIA" PP/A5.03.12.01

NUOVO MOLO CROCIERE A SERVIZIO DELLA STAZIONE MARITTIMA

PIANTA STRUTTURE A QUOTA +2,50

SCALA: 1:500

DATA: GENNAIO 2015

IL Direttore Tecnico Operativo
Ing. Gigio Franco Pomo

RESPONSABILE UNICO DEL PROCEDIMENTO
ING. FRANCO POMO
AUTORITA' PORTUALE DELLA SPEZIA

AMBITO OMOGENEO 5 "MARINA DELLA SPEZIA"
PROGETTISTI

RADDRIZZAMENTO E AMPLIAMENTO MOLO ITALIA
NUOVO MOLO CROCIERE A SERVIZIO DELLA STAZIONE MARITTIMA

ING. FABRIZIO SIMONELLI
AUTORITA' PORTUALE DELLA SPEZIA

ORDINE DEGLI INGEGNERI PROVINCIA DELLA SPEZIA — FABRIZIO SIMONELLI — INGEGNERE — Civile ed Ambientale Industriale — A 895

ORDINE DEGLI INGEGNERI PROVINCIA DELLA SPEZIA — FRANCO POMO — INGEGNERE — Civile ed Ambientale Industriale — A 724