
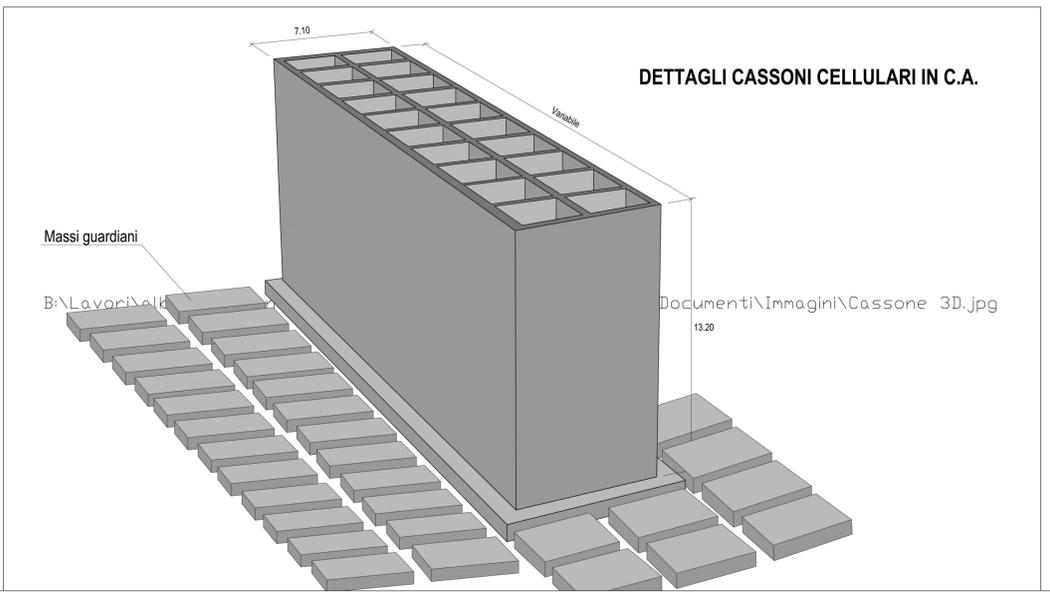
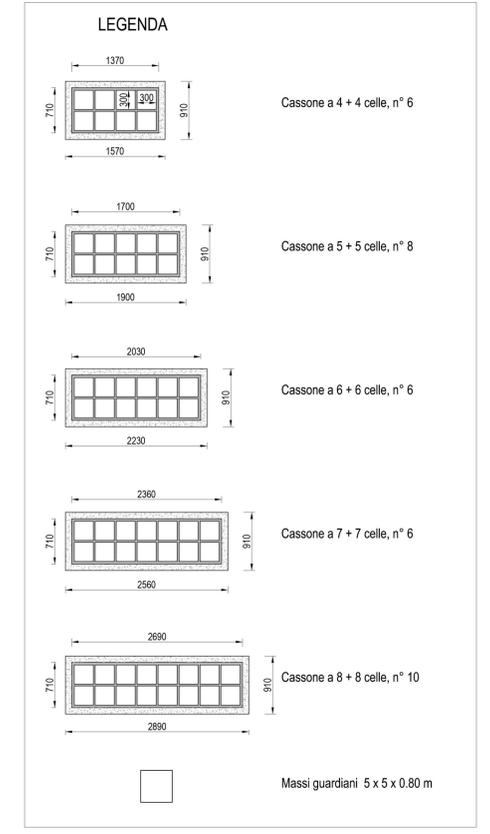


PIANTA DISPOSIZIONE CASSONI

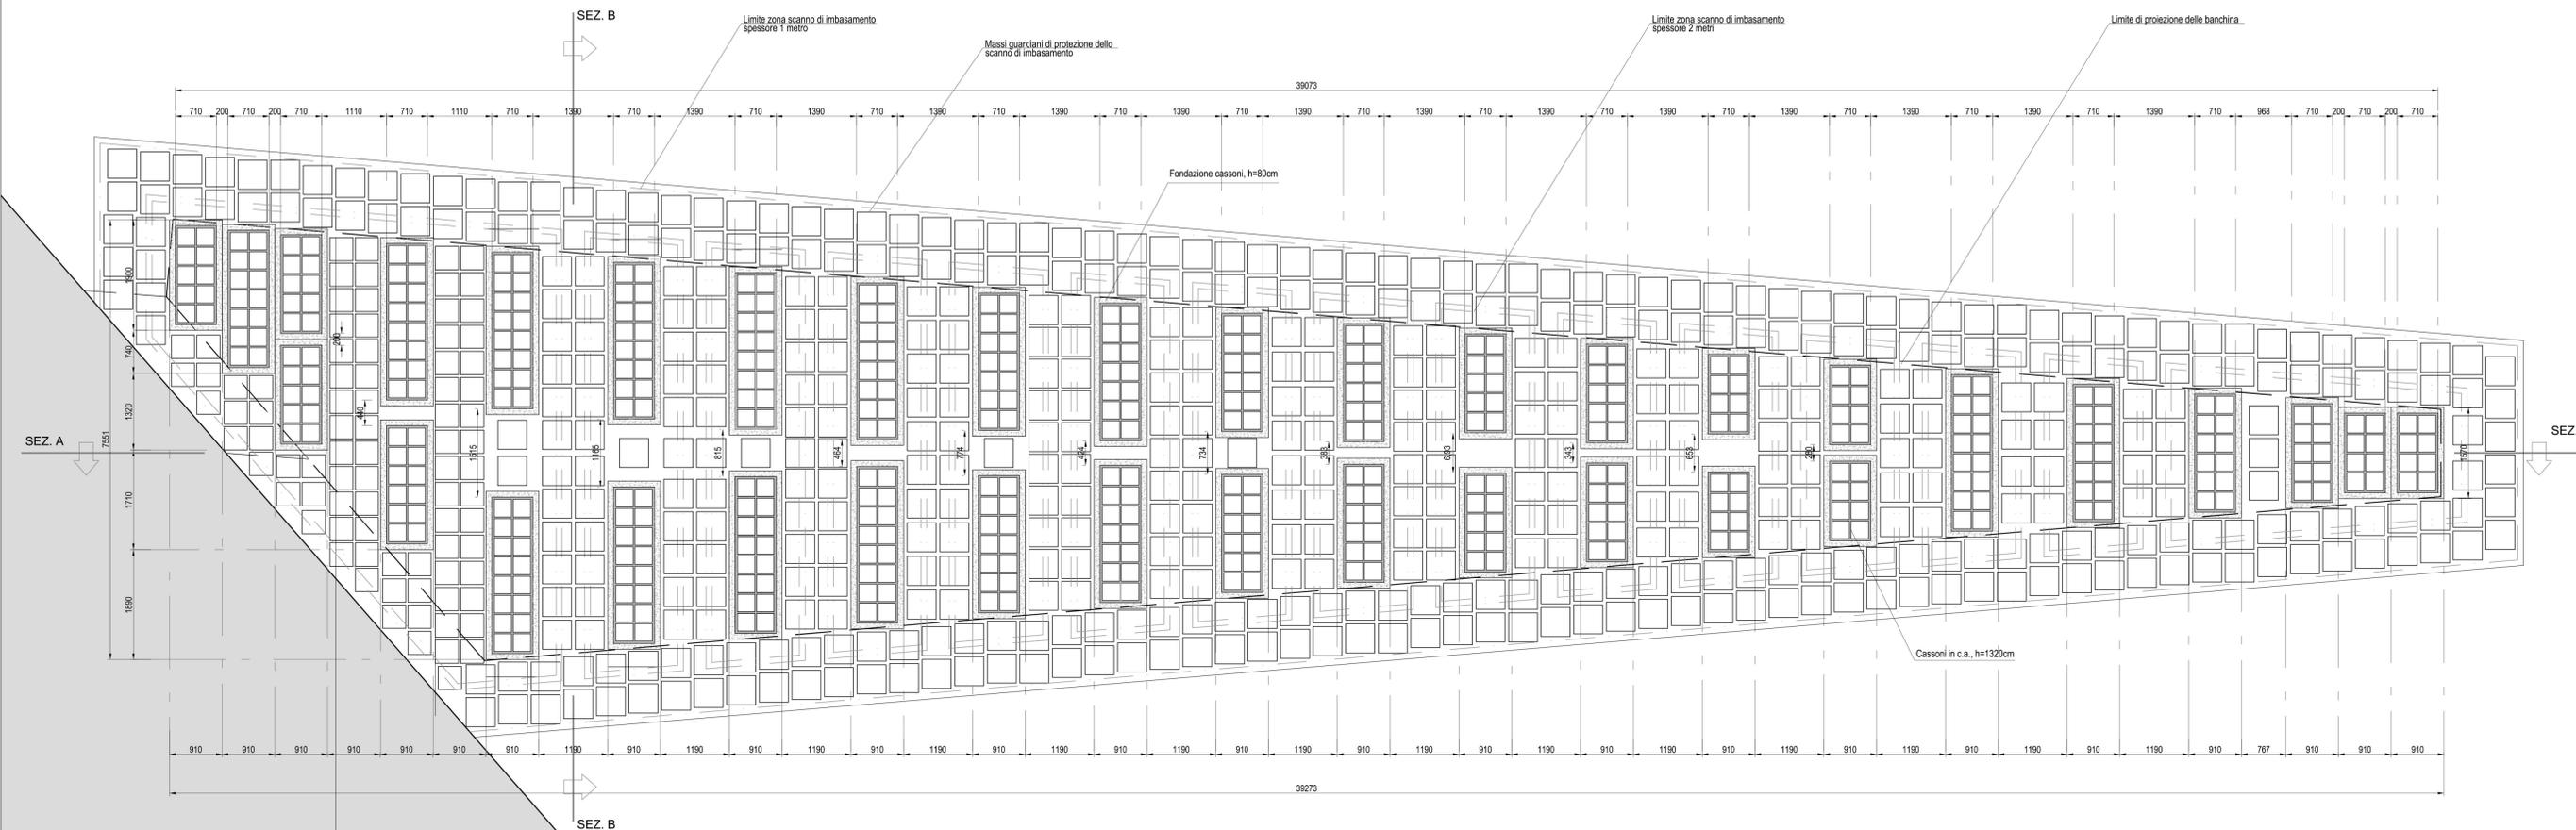

BANCHINA CALATA PAITA

AUTORITA' PORTUALE DELLA SPEZIA

INTERVENTI DI RIQUALIFICAZIONE E SVILUPPO DEL PORTO DELLA SPEZIA - AMBITO OMOGENEO 5 "MARINA DELLA SPEZIA" E AMBITO OMOGENEO 6 "PORTO MERCANTILE"

PROGETTO PRELIMINARE

DESCRIZIONE
 AMBITO OMOGENEO 5 "MARINA DELLA SPEZIA"
 NUOVO MOLO CROCIERE A SERVIZIO DELLA STAZIONE MARITTIMA
 PIANA DISPOSIZIONE CASSONI

DATA
 GENNAIO 2015

SCALA
 1:500

RESPONSABILE UNICO DEL PROCEDIMENTO
 ING. FRANCO POMO
 AUTORITY PORTUALE DELLA SPEZIA

IL Direttore Tecnico Operativo
 Ing. Capo Franco Pomo

PROGETTISTI
 AMBITO OMOGENEO 5 "MARINA DELLA SPEZIA"
 ING. FABRIZIO SIMONELLI
 AUTORITY PORTUALE DELLA SPEZIA

PROGETTISTI
 AMBITO OMOGENEO 6 "PORTO MERCANTILE"
 ING. FABRIZIO SIMONELLI
 AUTORITY PORTUALE DELLA SPEZIA

STAMPATO IN
 FABRIZIO SIMONELLI
 INGEGNERE
 Cofe ed Ambientale
 n. 734
 ANNO DELLA SPEZIA