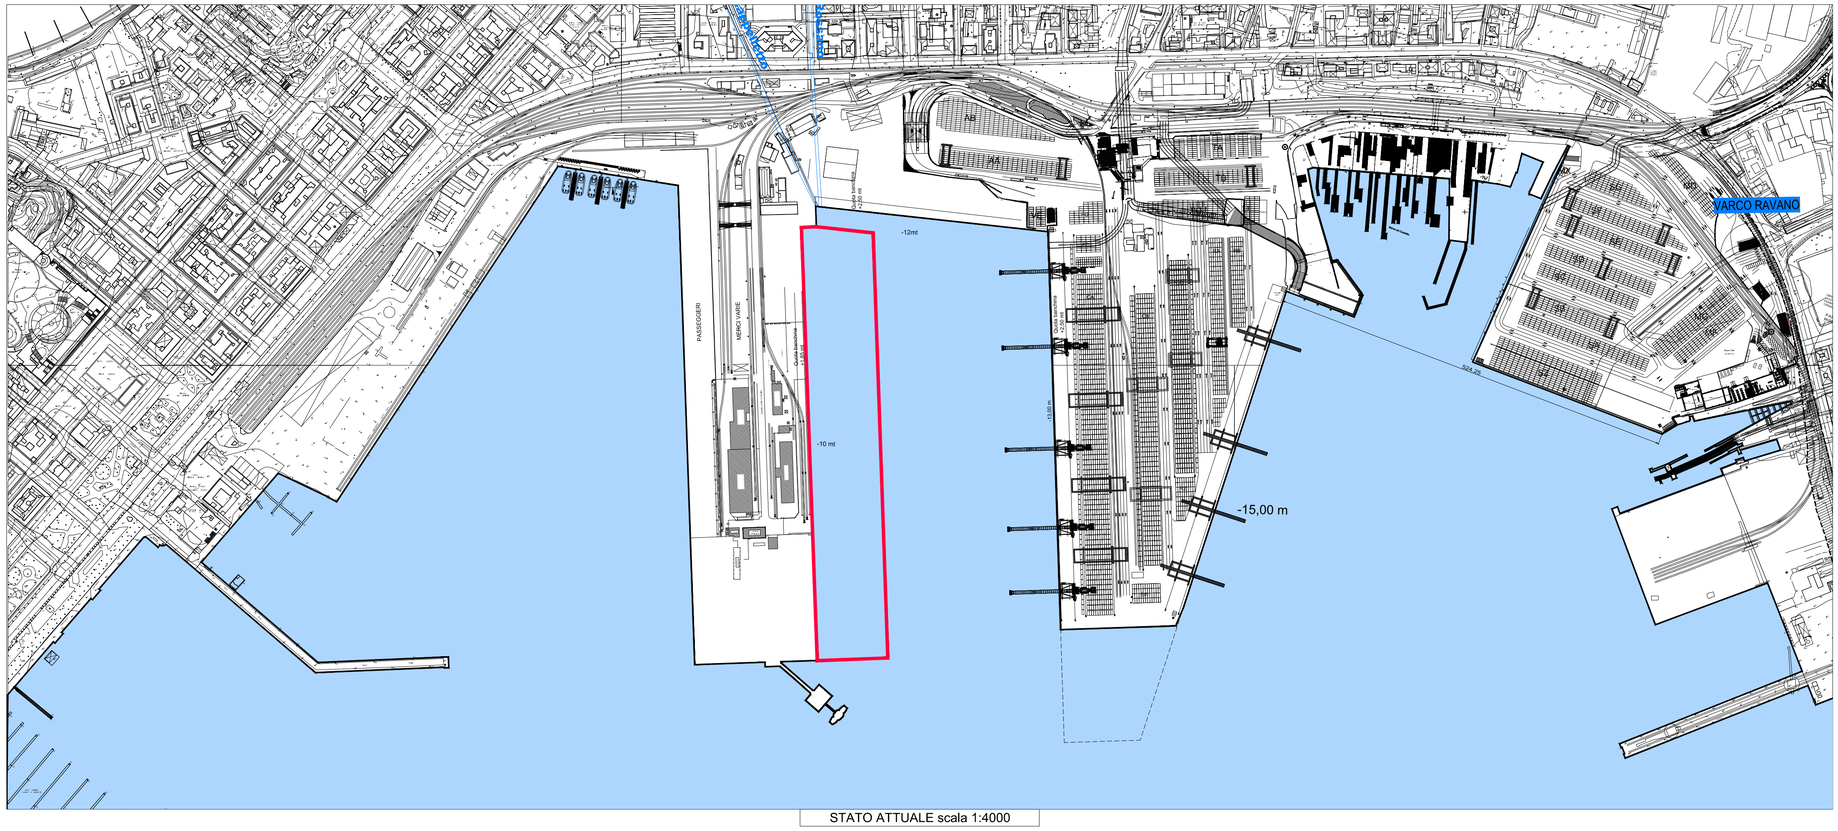

STATO ATTUALE scala 1:4000

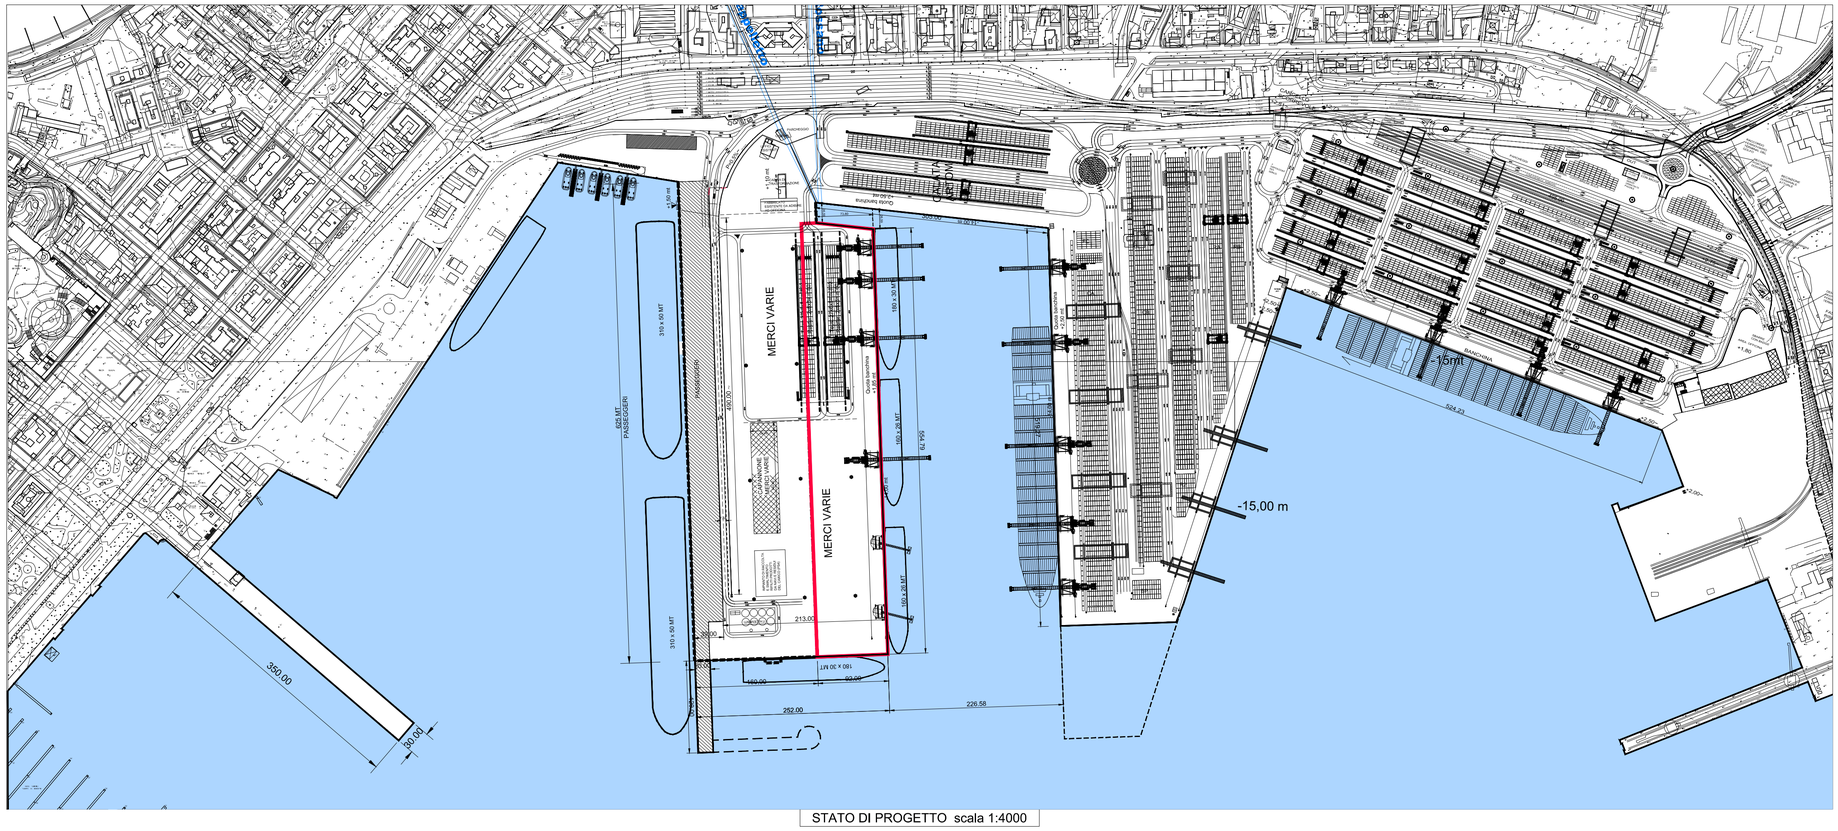

STATO DI PROGETTO scala 1:4000

AUTORITA' PORTUALE DELLA SPEZIA

INTERVENTI DI RIQUALIFICAZIONE E SVILUPPO DEL PORTO DELLA SPEZIA - AMBITO OMOGENEO 5 "MARINA DELLA SPEZIA" E AMBITO OMOGENEO 6 "PORTO MERCANTILE"

PROGETTO PRELIMINARE

DESCRIZIONE

AMBITO OMOGENEO 6 "PORTO MERCANTILE"
AMPLIAMENTO A MARE MOLO GARIBALDI
COROGRAFIE DI INQUADRAMENTO GENERALE:
STATO ATTUALE E PROGETTO

N° TAV.
PP/A6.02.02

SCALA
1:4000

IL Direttore Tecnico Operativo
Ing. Capo Franco Pomo

DATA
GENNAIO 2015

RESPONSABILE DEL PROCEDIMENTO
INGEGNERE FRANCO POMO
AMPLIAMENTO A MARE MOLO GARIBALDI
AMPLIAMENTO A MARE MOLO GARIBALDI
AMPLIAMENTO A MARE MARINA DEL CANALETTO

STUDIO ZACUTTI
DR. ARCH. LORENZO ZACUTTI
DR. ARCH. MARYLINA CASIRI
DR. ING. ALBERTO ZACUTTI

REALIZZAZIONE TERZO MOLO

ING. FABRIZIO SIMONELLI

AMPLIAMENTO A MARE MOLO GARIBALDI
DR. ING. GIANNI TONACCI
ENGINEERING SRL

INTERVENTI DI MITIGAZIONE ACUSTICA IN CORRISPONDENZA DELLA GALLERIA STRADALE SUB-ALVEA

ARCH. SERGIO BECCARELLI

POLICREO