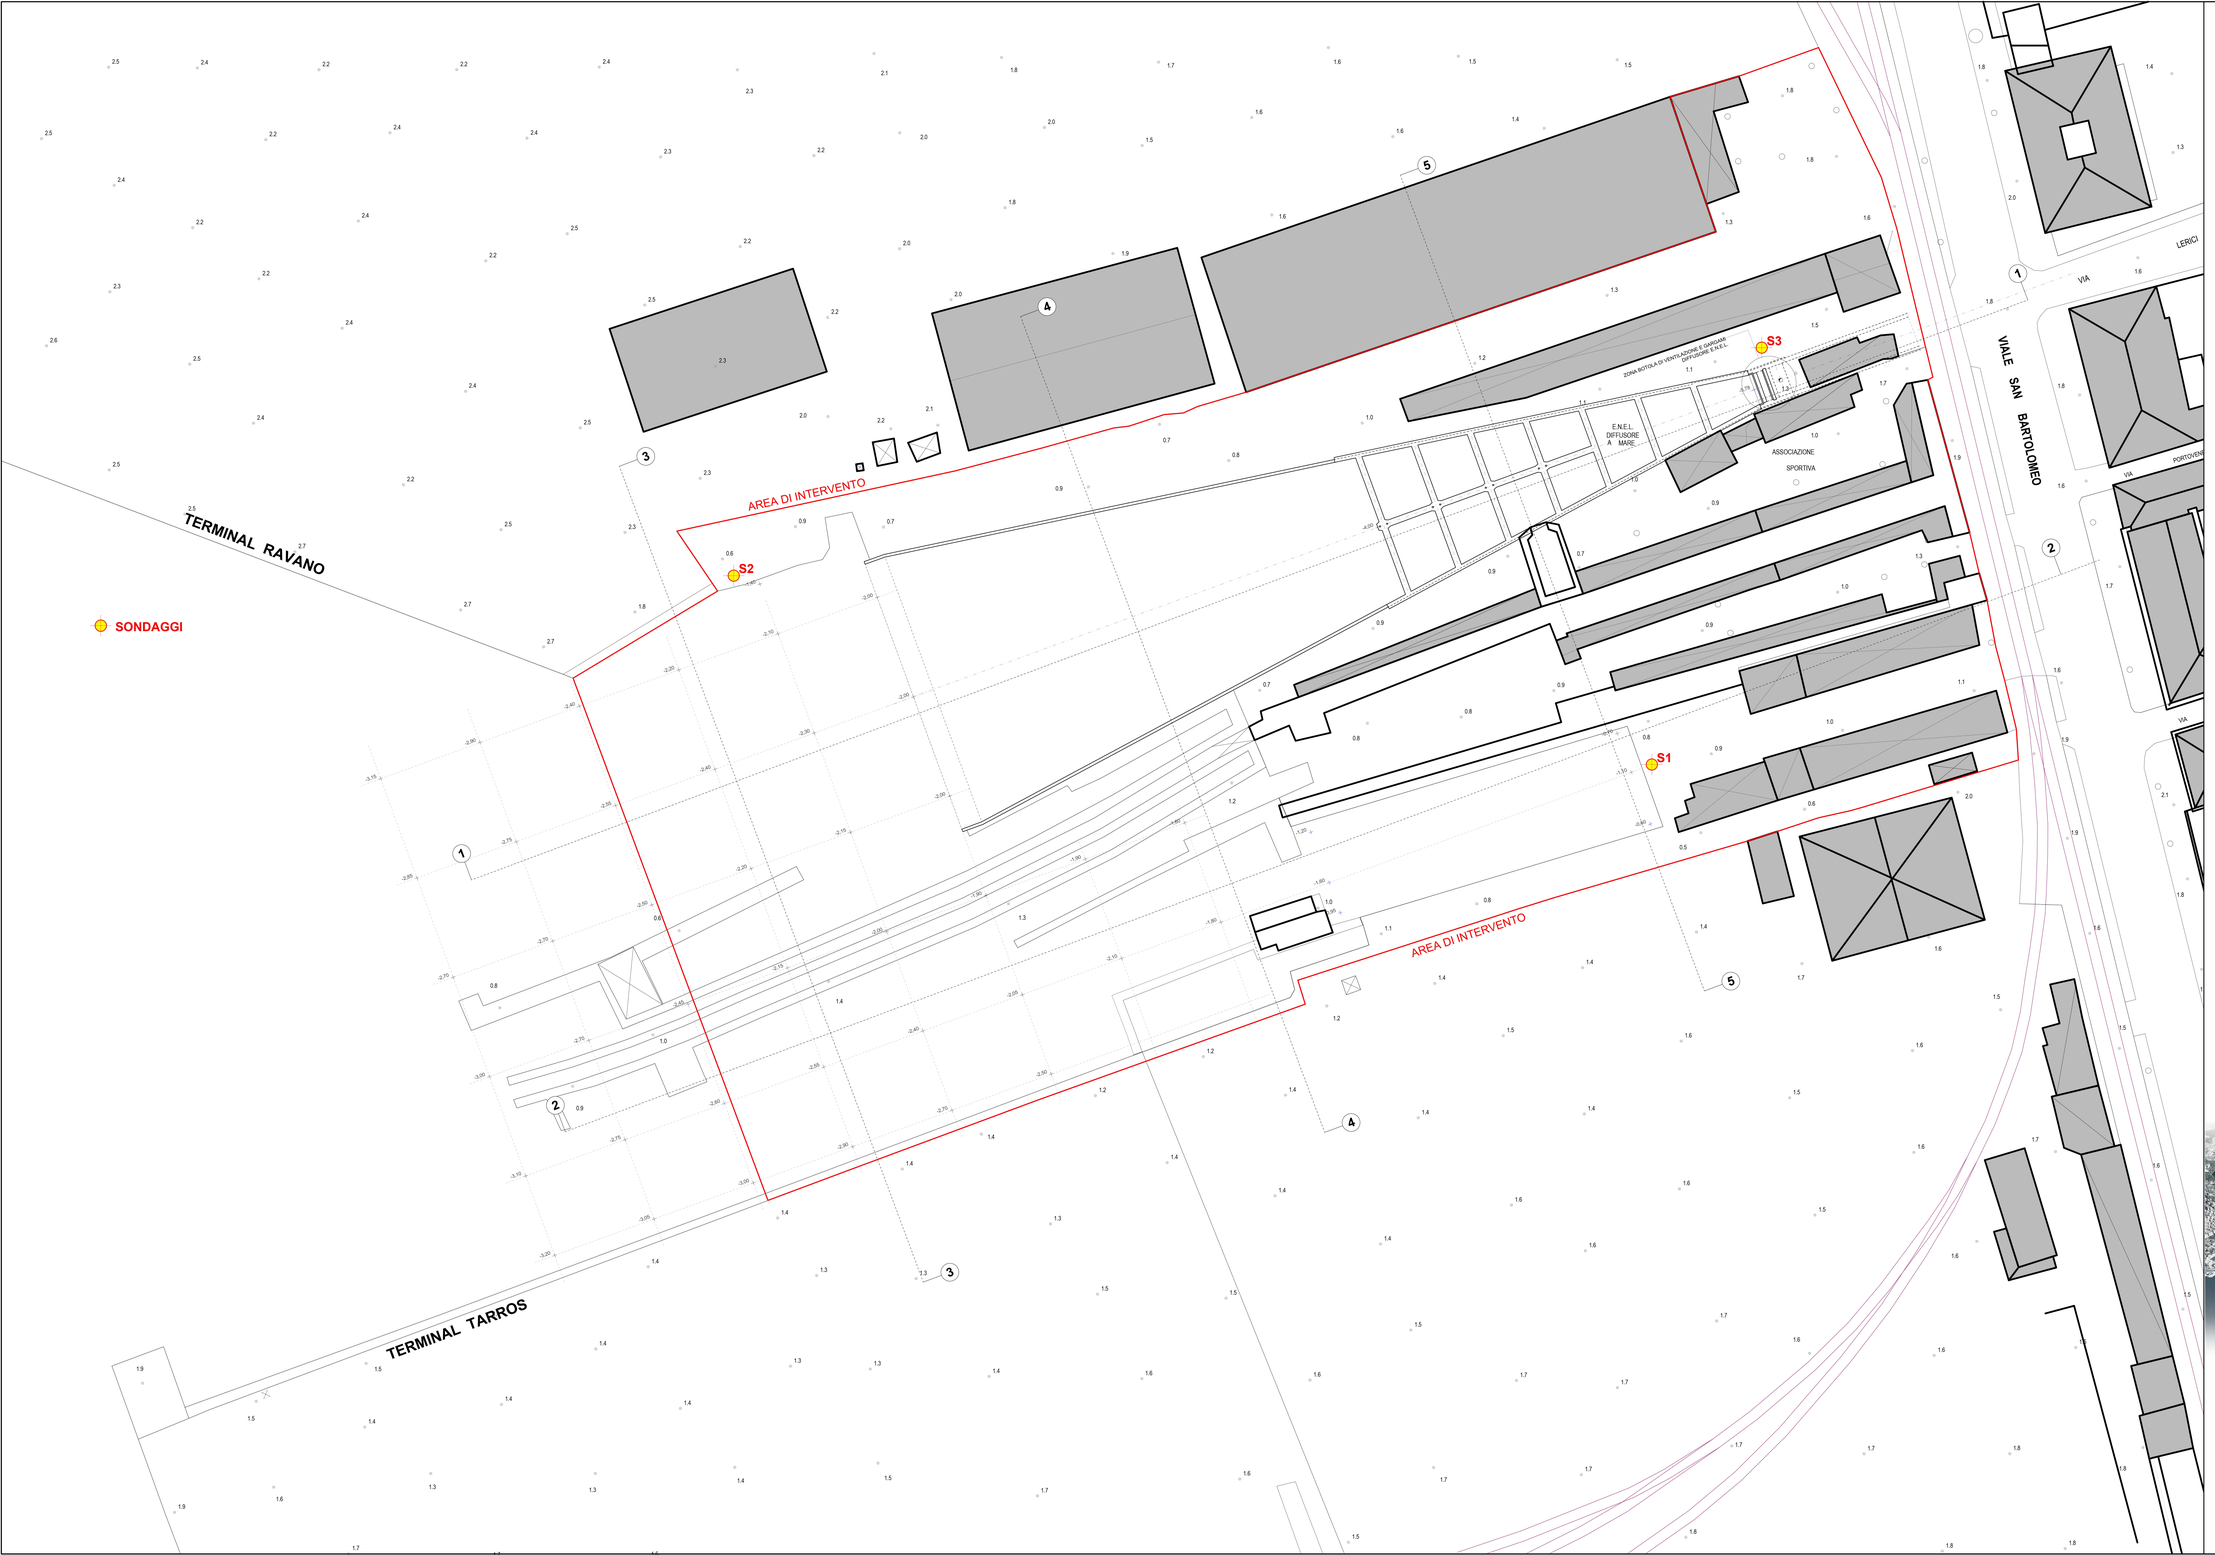

AUTORITA' PORTUALE DELLA SPEZIA

INTERVENTI DI RIQUALIFICAZIONE E SVILUPPO DEL PORTO DELLA SPEZIA - AMBITO OMOGENEO 5 "MARINA DELLA SPEZIA" E AMBITO OMOGENEO 6 "PORTO MERCANTILE"

PROGETTO PRELIMINARE

DESCRIZIONE | N° TAV.

AMBITO OMOGENEO 6 "PORTO MERCANTILE" PP/A6.03.03

REALIZZAZIONE TERZO MOLO IN ZONA FOSSAMASTRA

STATO DI FATTO: PLANIMETRIA

SCALA 1:250

DATA GENNAIO 2015

IL Direttore Tecnico Operativo
Ing. Caja Franco Pietro

RESPONSABILE UNICO DEL PROCEDIMENTO
ING. FRANCO POMO

AMBITO OMOGENEO 6 "PORTO MERCANTILE"
PROGETTISTI

DIRETTORE DEI LAVORI
ING. GABRIELLO

COORDINATORE DELLA SICUREZZA DEL CANTIERE
ING. SABATINO TONACCI

REALIZZAZIONE TERZO MOLO
ING. FABRIZIO SIMONELLI

COORDINATORE DELLA SICUREZZA IN FASE DI ESECUZIONE
ARCH. SERGIO BECCARELLI

POLICREO