



SEZIONE A-A

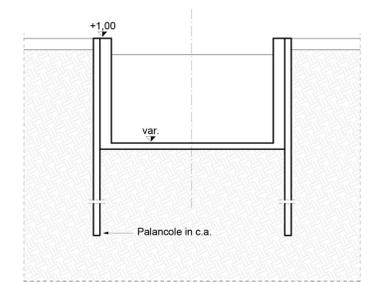

SEZIONE B-B

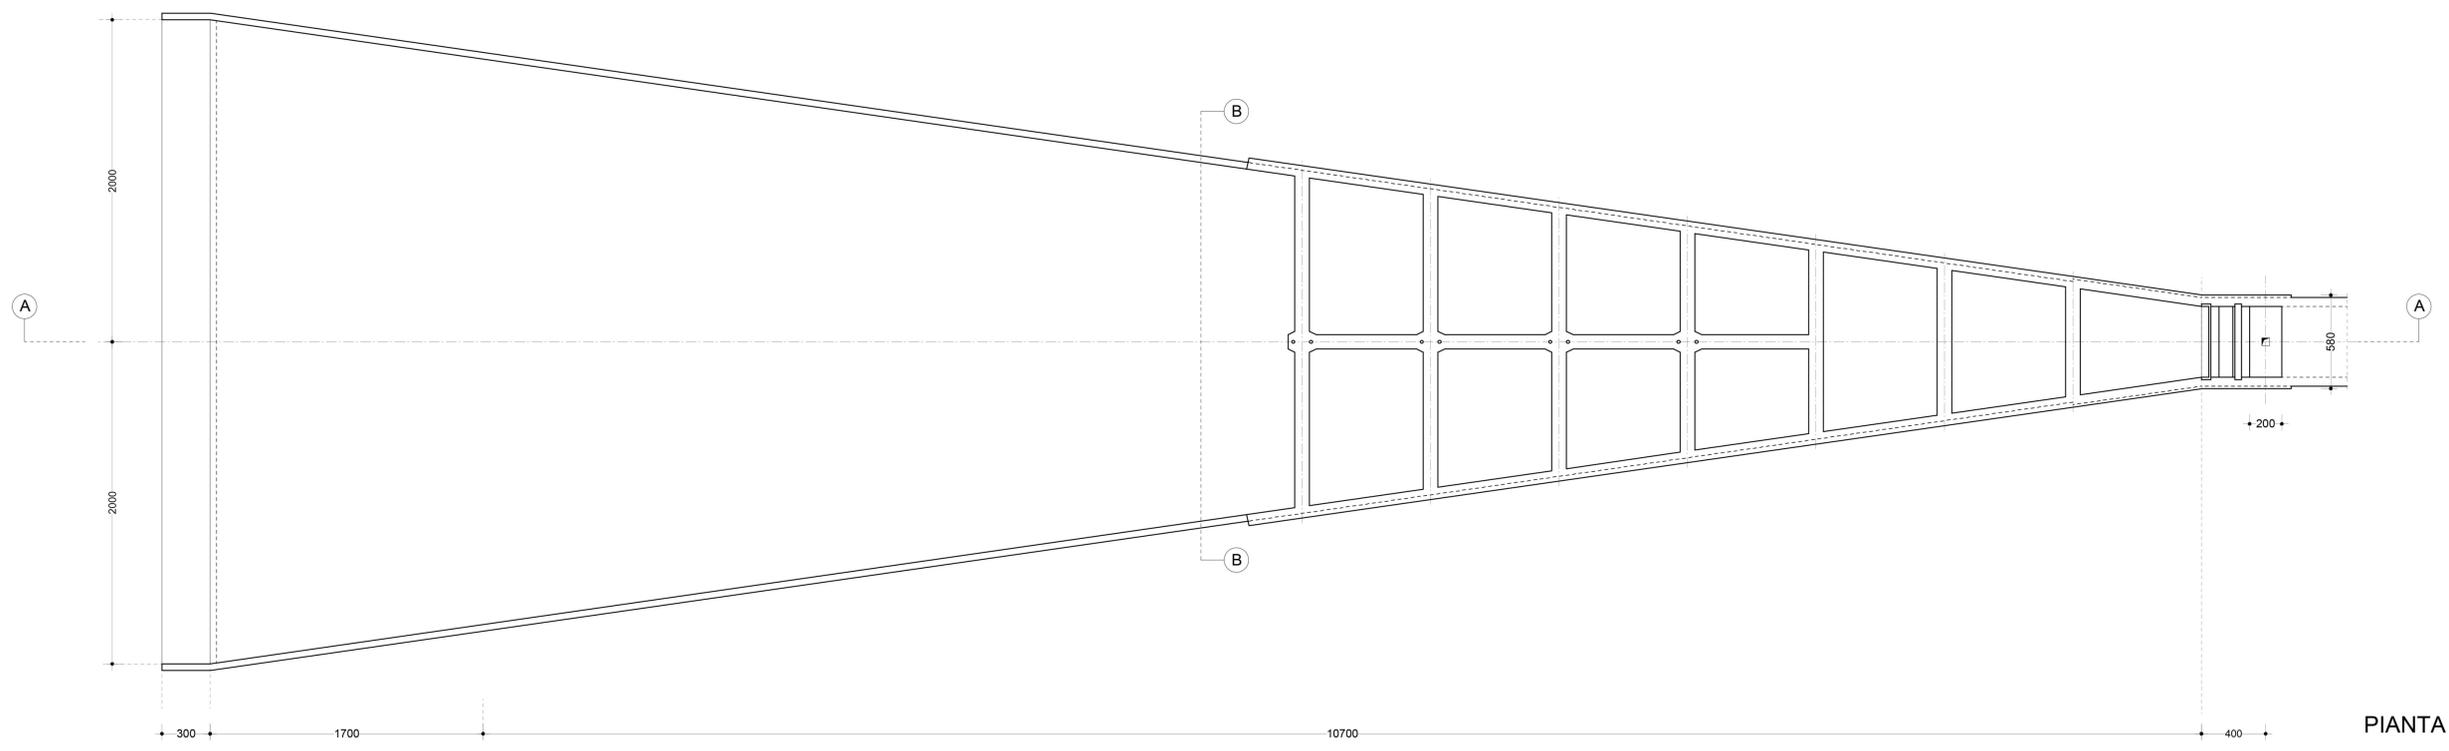

PIANTA

**AUTORITA' PORTUALE DELLA SPEZIA**

**INTERVENTI DI RIQUALIFICAZIONE E SVILUPPO DEL PORTO DELLA SPEZIA - AMBITO OMOGENEO 5 "MARINA DELLA SPEZIA" E AMBITO OMOGENEO 6 "PORTO MERCANTILE"**

**PROGETTO PRELIMINARE**

**DESCRIZIONE**  
 AMBITO OMOGENEO 6 "PORTO MERCANTILE"  
 REALIZZAZIONE TERZO MOLO IN ZONA FOSSAMAESTRA  
 DIFFUSORE PIANTA E SEZIONI

**N. TAV.**  
 PP/A6.03.05

**SCALA**  
 1:200

**IL Direttore Tecnico Operativo**  
 Ing. **Franco Pomo**

**DATA**  
 GENNAIO 2015

**RESPONSABILE UNICO D'OPERA**  
 ING. FRANCO POMO

**PROGETTISTI**  
 ING. FABRIZIO SIMONELLI  
 ING. SERGIO BECCARELLI

**STUDIO ZACCHETTI**  
 ING. FABRIZIO SIMONELLI

**ING. FABRIZIO SIMONELLI**

**ING. SERGIO BECCARELLI**

**ING. SABATINO TONACCI**

**ING. FABRIZIO SIMONELLI**

**ING. SERGIO BECCARELLI**

**ING. SABATINO TONACCI**

**POLICREO**