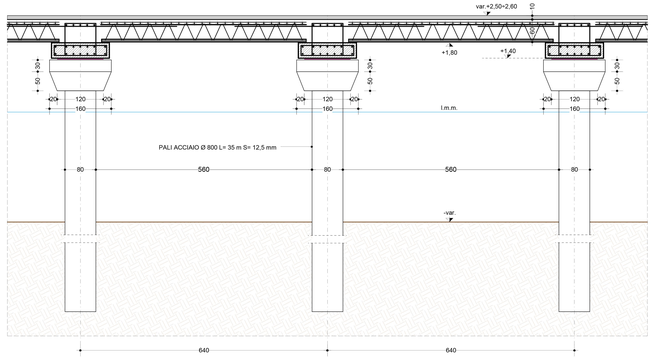

SEZIONE 1-1

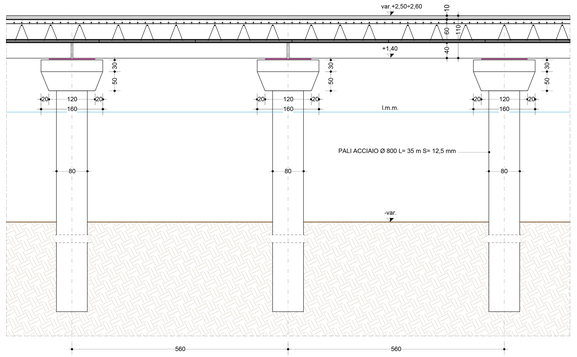

SEZIONE 2-2

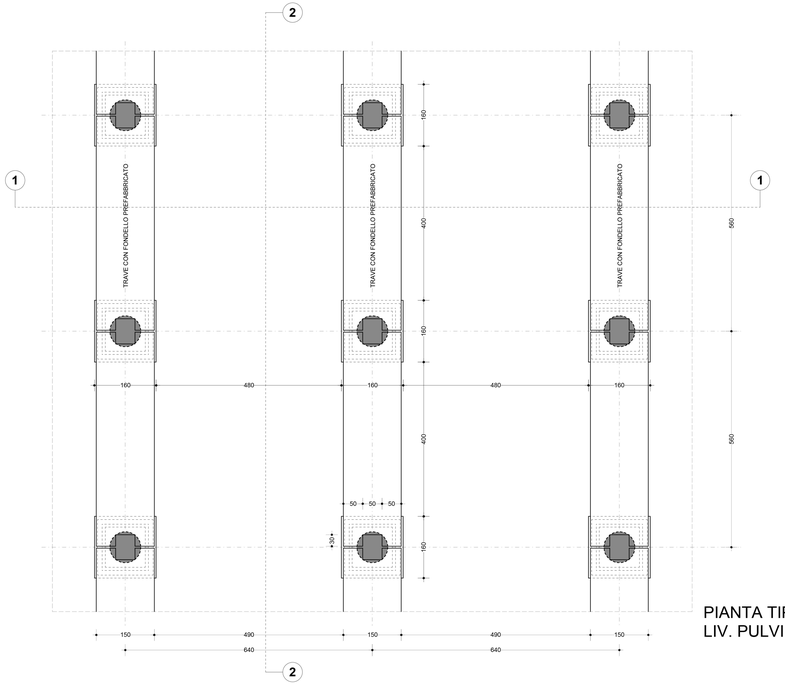

PIANTA TIPO IMPALCATO
LIV. PULVINI E TRAVI

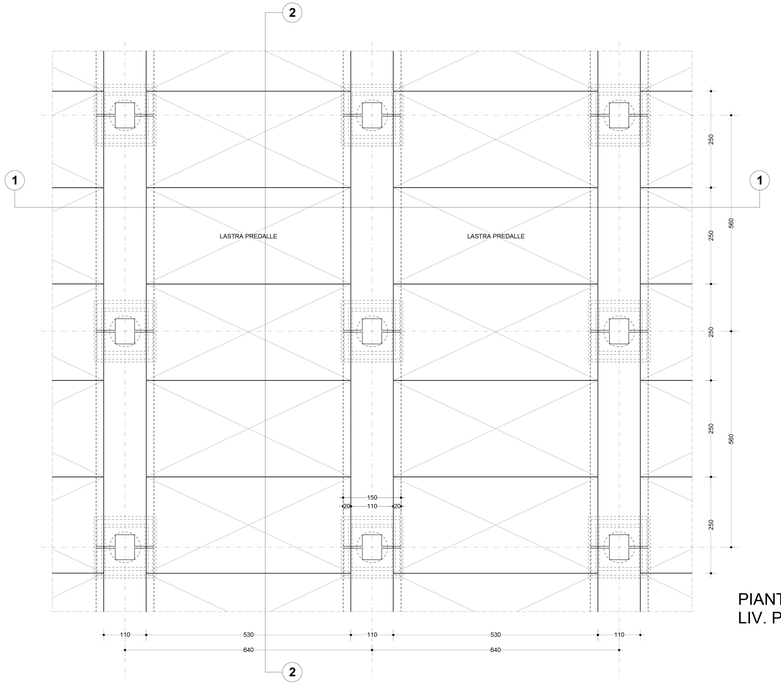

PIANTA TIPO IMPALCATO
LIV. PREDALLES

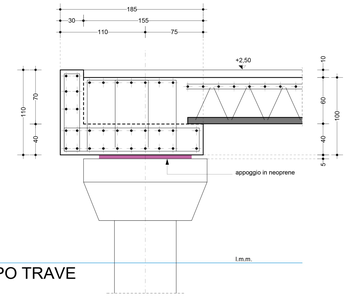

SEZIONE TIPO TRAVE
ASSE H

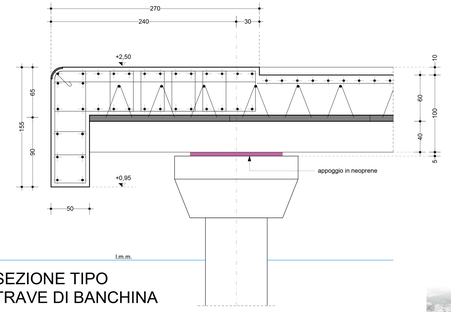

SEZIONE TIPO
TRAVE DI BANCHINA

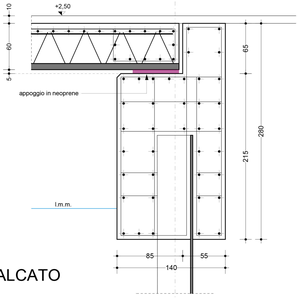

SEZIONE TIPO APPOGGIO
SU TRAVE PALANCOLE

CARATTERISTICHE DEI MATERIALI

CALCESTRUZZI

CALCESTRUZZO PER SOTTOFONDAZIONE
resistenza caratteristica: **C12/15**

CALCESTRUZZO PER FONDAZIONE E ELEVAZIONE
classe di esposizione: **XS3**
resistenza caratteristica: **C35/45**
classe di consistenza: **fc4**
copriferro:
- soletta e travi: min. 4,0 cm
diametro max. aggregati: Dmax=30 mm

ACCIAI

BARRE PER ARMATURA
B 450 C (controllato stabilimento)

ACCIAIO PER PALI
S 355 J0

ACCIAIO PER PALANCOLE
S 390 GP

CARPENTERIA METALLICA
S 355 J2 G3 W

BULLONI
A.R. classe 8.8 (UNI5737) con rondella e dado 6.S

SPECIFICHE PER LE SALDATURE

SPECIFICHE PER I BULLONI

Ø BULLONE	COPPIA DI SERRAGGIO secondo CNR 10011
M 12 cl. 8.8	0,8 ÷ 94 N·m
M 14 cl. 8.8	0,8 ÷ 143 N·m
M 16 cl. 8.8	0,8 ÷ 234 N·m
M 18 cl. 8.8	0,8 ÷ 320 N·m
M 20 cl. 8.8	0,8 ÷ 456 N·m
M 22 cl. 8.8	0,8 ÷ 597 N·m

NOTA BENE:

I PROFILI COMBINATI HZ DEVONO AVERE LE SEGUENTI CARATTERISTICHE MINIME:
J = 443030 cm^4/m W= 7745 cm^3/m

I PROFILI AZ DEVONO AVERE LE SEGUENTI CARATTERISTICHE MINIME:
J = 59720 cm^4/m W= 2600 cm^3/m

AUTORITA' PORTUALE DELLA SPEZIA

INTERVENTI DI RIQUALIFICAZIONE E SVILUPPO DEL PORTO DELLA SPEZIA - AMBITO OMOGENEO 5 "MARINA DELLA SPEZIA" E AMBITO OMOGENEO 6 "PORTO MERCANTILE"

PROGETTO PRELIMINARE

DESCRIZIONE

AMBITO OMOGENEO 6 "PORTO MERCANTILE"
REALIZZAZIONE TERZO MOLO IN ZONA FOSSAMASTRA
IMPALCATO IN C.A.: DETTAGLI

N° TAV.
PP/A6.03.14

IL Direttore Tecnico Operativo
Ing. Capo Franco Pomo

SCALA
1:50
1:25

DATA
GENNAIO 2015

RESPONSABILE UNICO DEL PROCEDIMENTO
ING. FRANCO POMO

AMBITO OMOGENEO 6 "PORTO MERCANTILE" E AMBITO OMOGENEO 5 "MARINA DELLA SPEZIA"
PROGETTISTI

ARCH. PAOLO GABRIALDI
ARCH. MARINA DEL CANTALETTO

AMPLIAMENTO A MARE TERMINAL CONTSHIP ITALIA

STUDIO ZACCETTI
DR. GEOL. LORENZO ZACCETTI
DR. GEOL. ALBERTO ZACCETTI

ING. SABATINO TOMACCI

REALIZZAZIONE TERZO MOLO IN ZONA FOSSAMASTRA - PROTEZIONE ANTIFONICA IN CORRISPONDENZA DELLA GALLERIA STRADALE SUD-ALVEA

ING. FABRIZIO SIMONELLI

DOTT. CH. SERGIO BECCARELLI

POLICRETO