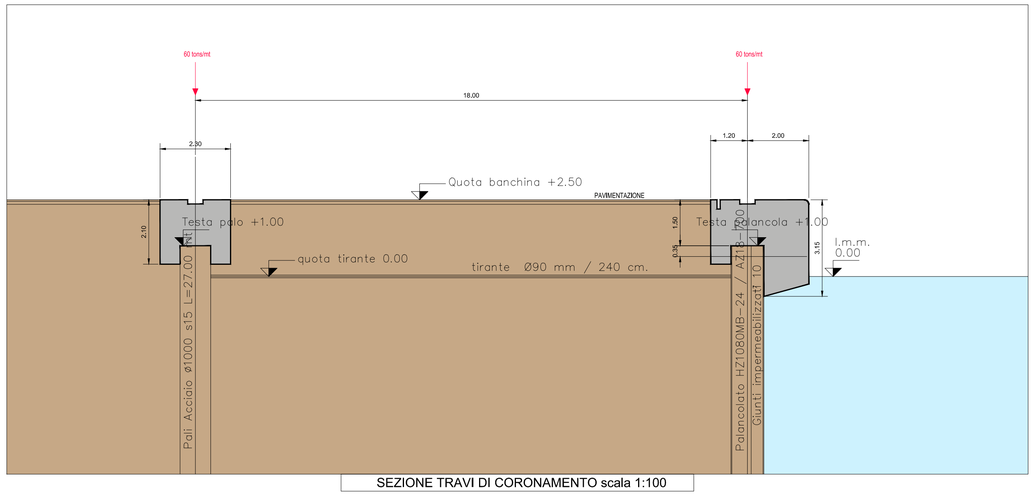

SEZIONE TRAVI DI CORONAMENTO scala 1:100

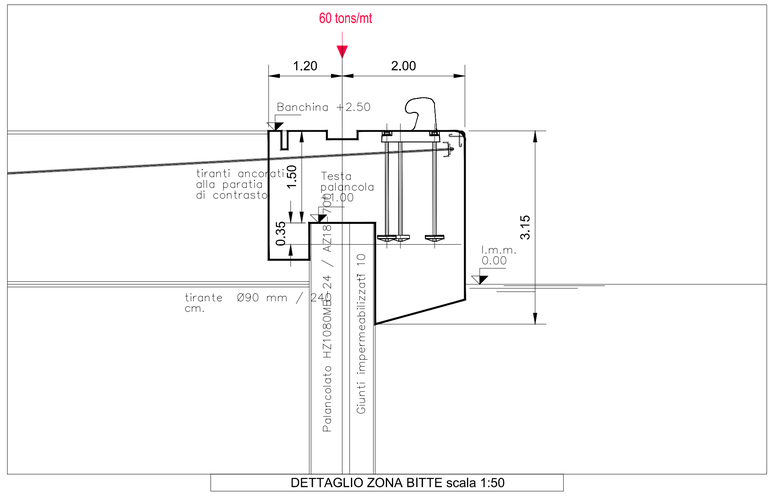

DETTAGLIO ZONA BITTE scala 1:50

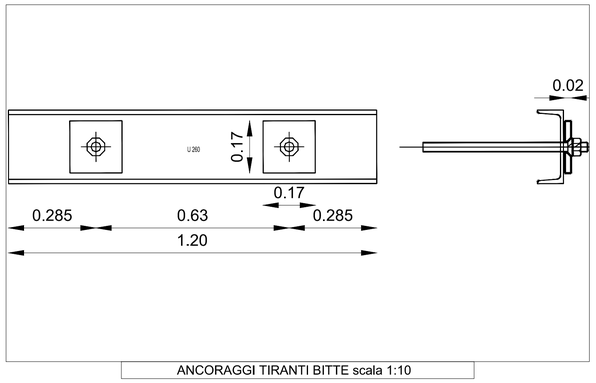

ANCORAGGI TIRANTI BITTE scala 1:10

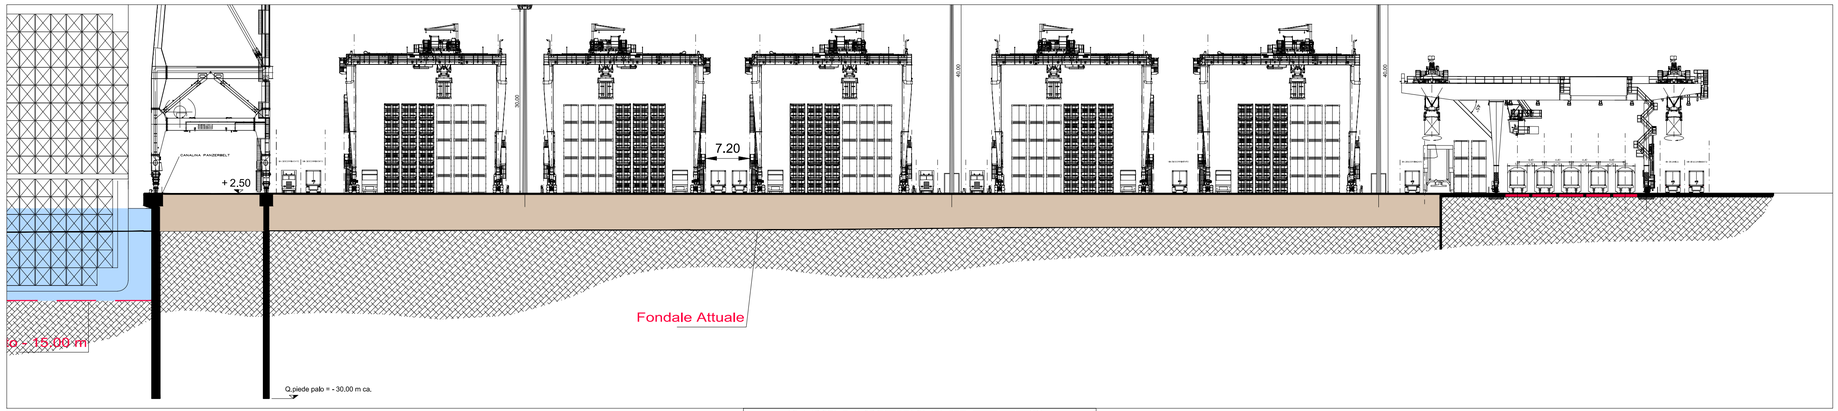

SEZIONE TIPICA AMBIENTALE scala 1:500

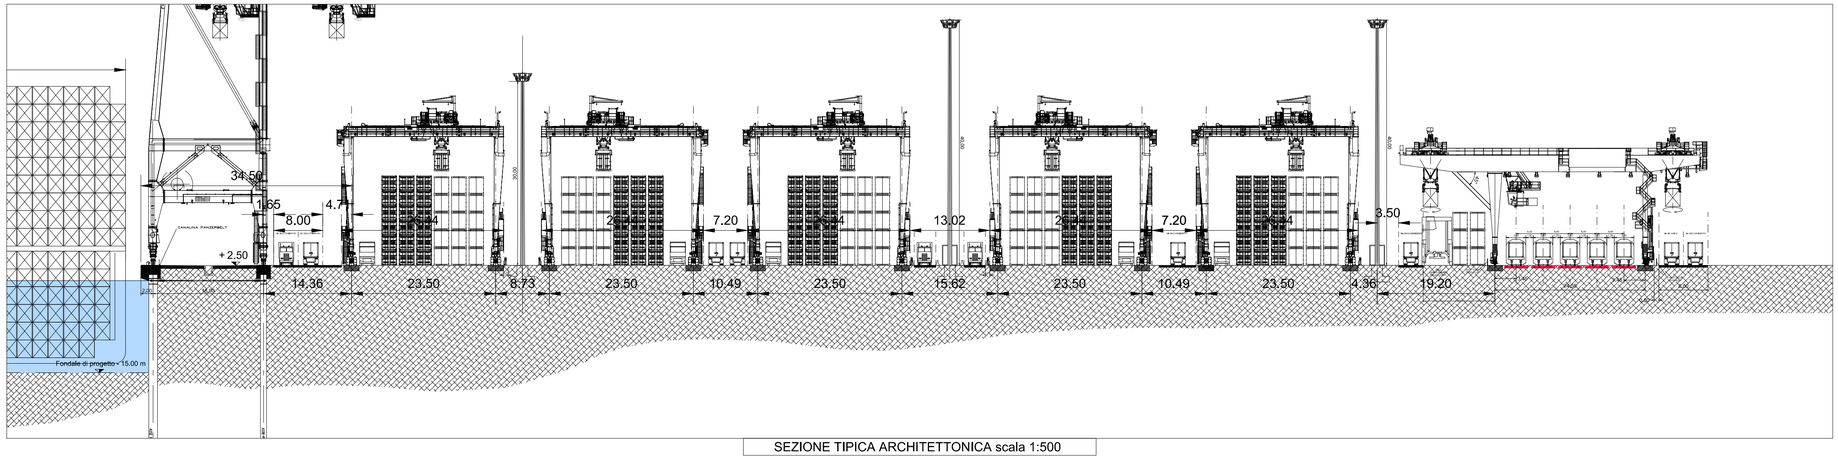

SEZIONE TIPICA ARCHITETTONICA scala 1:500

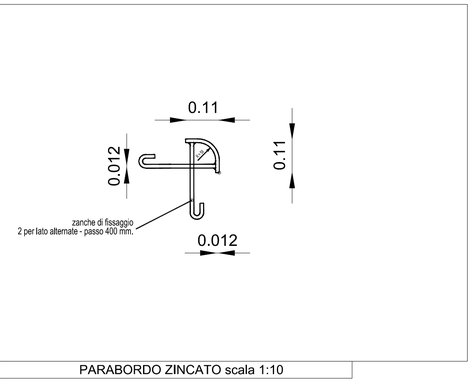

PARABORDO ZINCATO scala 1:10

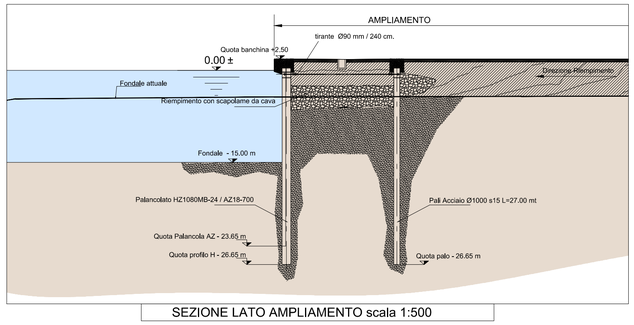

SEZIONE LATO AMPLIAMENTO scala 1:500

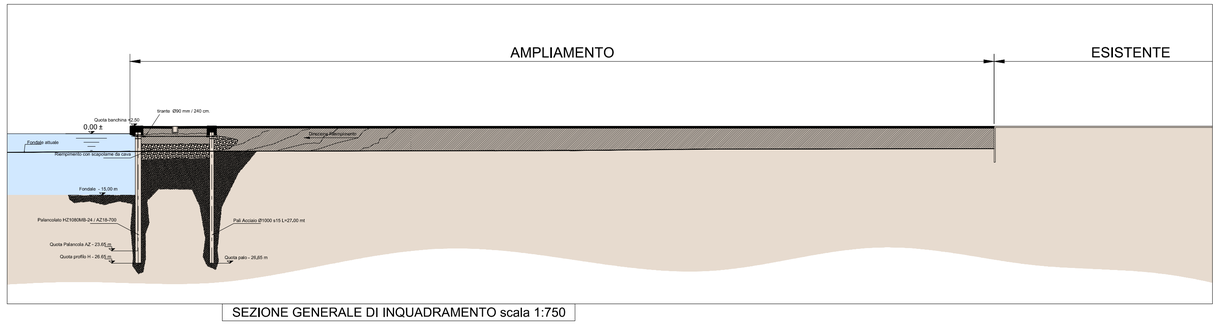

SEZIONE GENERALE DI INQUADRAMENTO scala 1:750

AUTORITA' PORTUALE DELLA SPEZIA

INTERVENTI DI RIQUALIFICAZIONE E SVILUPPO DEL PORTO DELLA SPEZIA - AMBITO OMOGENEO 5 "MARINA DELLA SPEZIA" E AMBITO OMOGENEO 6 "PORTO MERCANTILE"

PROGETTO PRELIMINARE

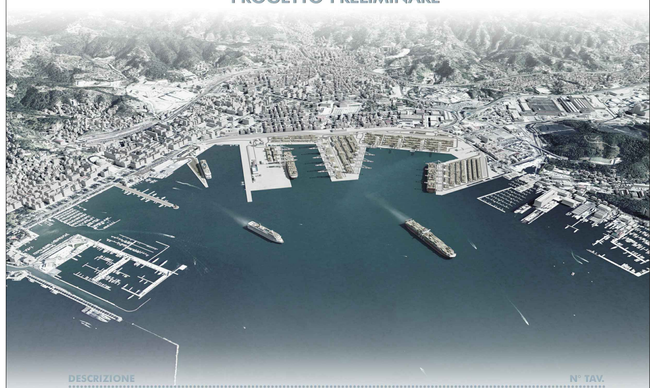

DESCRIZIONE

AMBITO OMOGENEO 6 "PORTO MERCANTILE"
AMPLIAMENTO A MARE MARINA DEL CANALETTO
SEZIONI TIPICHE:
ARCHITETTONICA, AMBIENTALE E PARTICOLARI

N° TAV.
PP/A6.04.04

SCALA
VARIE

DATA
GENNAIO 2015

IL Direttore Tecnico Operativo
Ing. Capo Franco Pomo

RESPONSABILE DEL PROCEDIMENTO
Ing. Capo Franco Pomo

AUTORITÀ PORTUALE DELLA SPEZIA

AMPLIAMENTO A MARE MARINA DEL CANALETTO

ORDINE DEGLI INGEGNERI DELLA PROVINCIA DELLA SPEZIA
Dott. Ing. SABATINO TONACCI N. 398 A

ORDINE DEGLI INGEGNERI DELLA PROVINCIA DELLA SPEZIA
FRANCO POMO
INGEGNERE
Civile ed Ambientale
Industriale
A 734

ORDINE DEGLI INGEGNERI DELLA PROVINCIA DELLA SPEZIA
Ing. Lorenzo Zacutti
Sez. A
AL N. 42

AMPLIAMENTO A MARE MARINA DEL CANALETTO
ING. SABATINO TONACCI
ENGINEERING SRL

STUDIO ZACUTTI
DR. ARCH. LORENZO ZACUTTI
DR. ARCH. MARYLINA CAMPANELLA
DR. ING. ALBERTO ZACUTTI

REALIZZAZIONE TERZO MOLO IN ZONA PORTUALE

ORDINE DEGLI INGEGNERI DELLA PROVINCIA DELLA SPEZIA
FABRIZIO SIMONELLI
INGEGNERE
Civile ed Ambientale
Industriale
dell'informazione
A 896

ARCHITETTO SERGIO BECCARELLI

ORDINE DEGLI ARCHITETTI PIANIFICATORI PAESAGGISTI E CONSERVATORI DELLA PROVINCIA DI PARMA

COMPLESSO DI PROTEZIONE ANTIFONICA IN CORRISPONDENZA DELL'INGRESSO DELLA GALLERIA STRADALE SUB-ALVEA

ING. FABRIZIO SIMONELLI

POLICREO
SOCIETÀ CONSORTILE DI PARMA