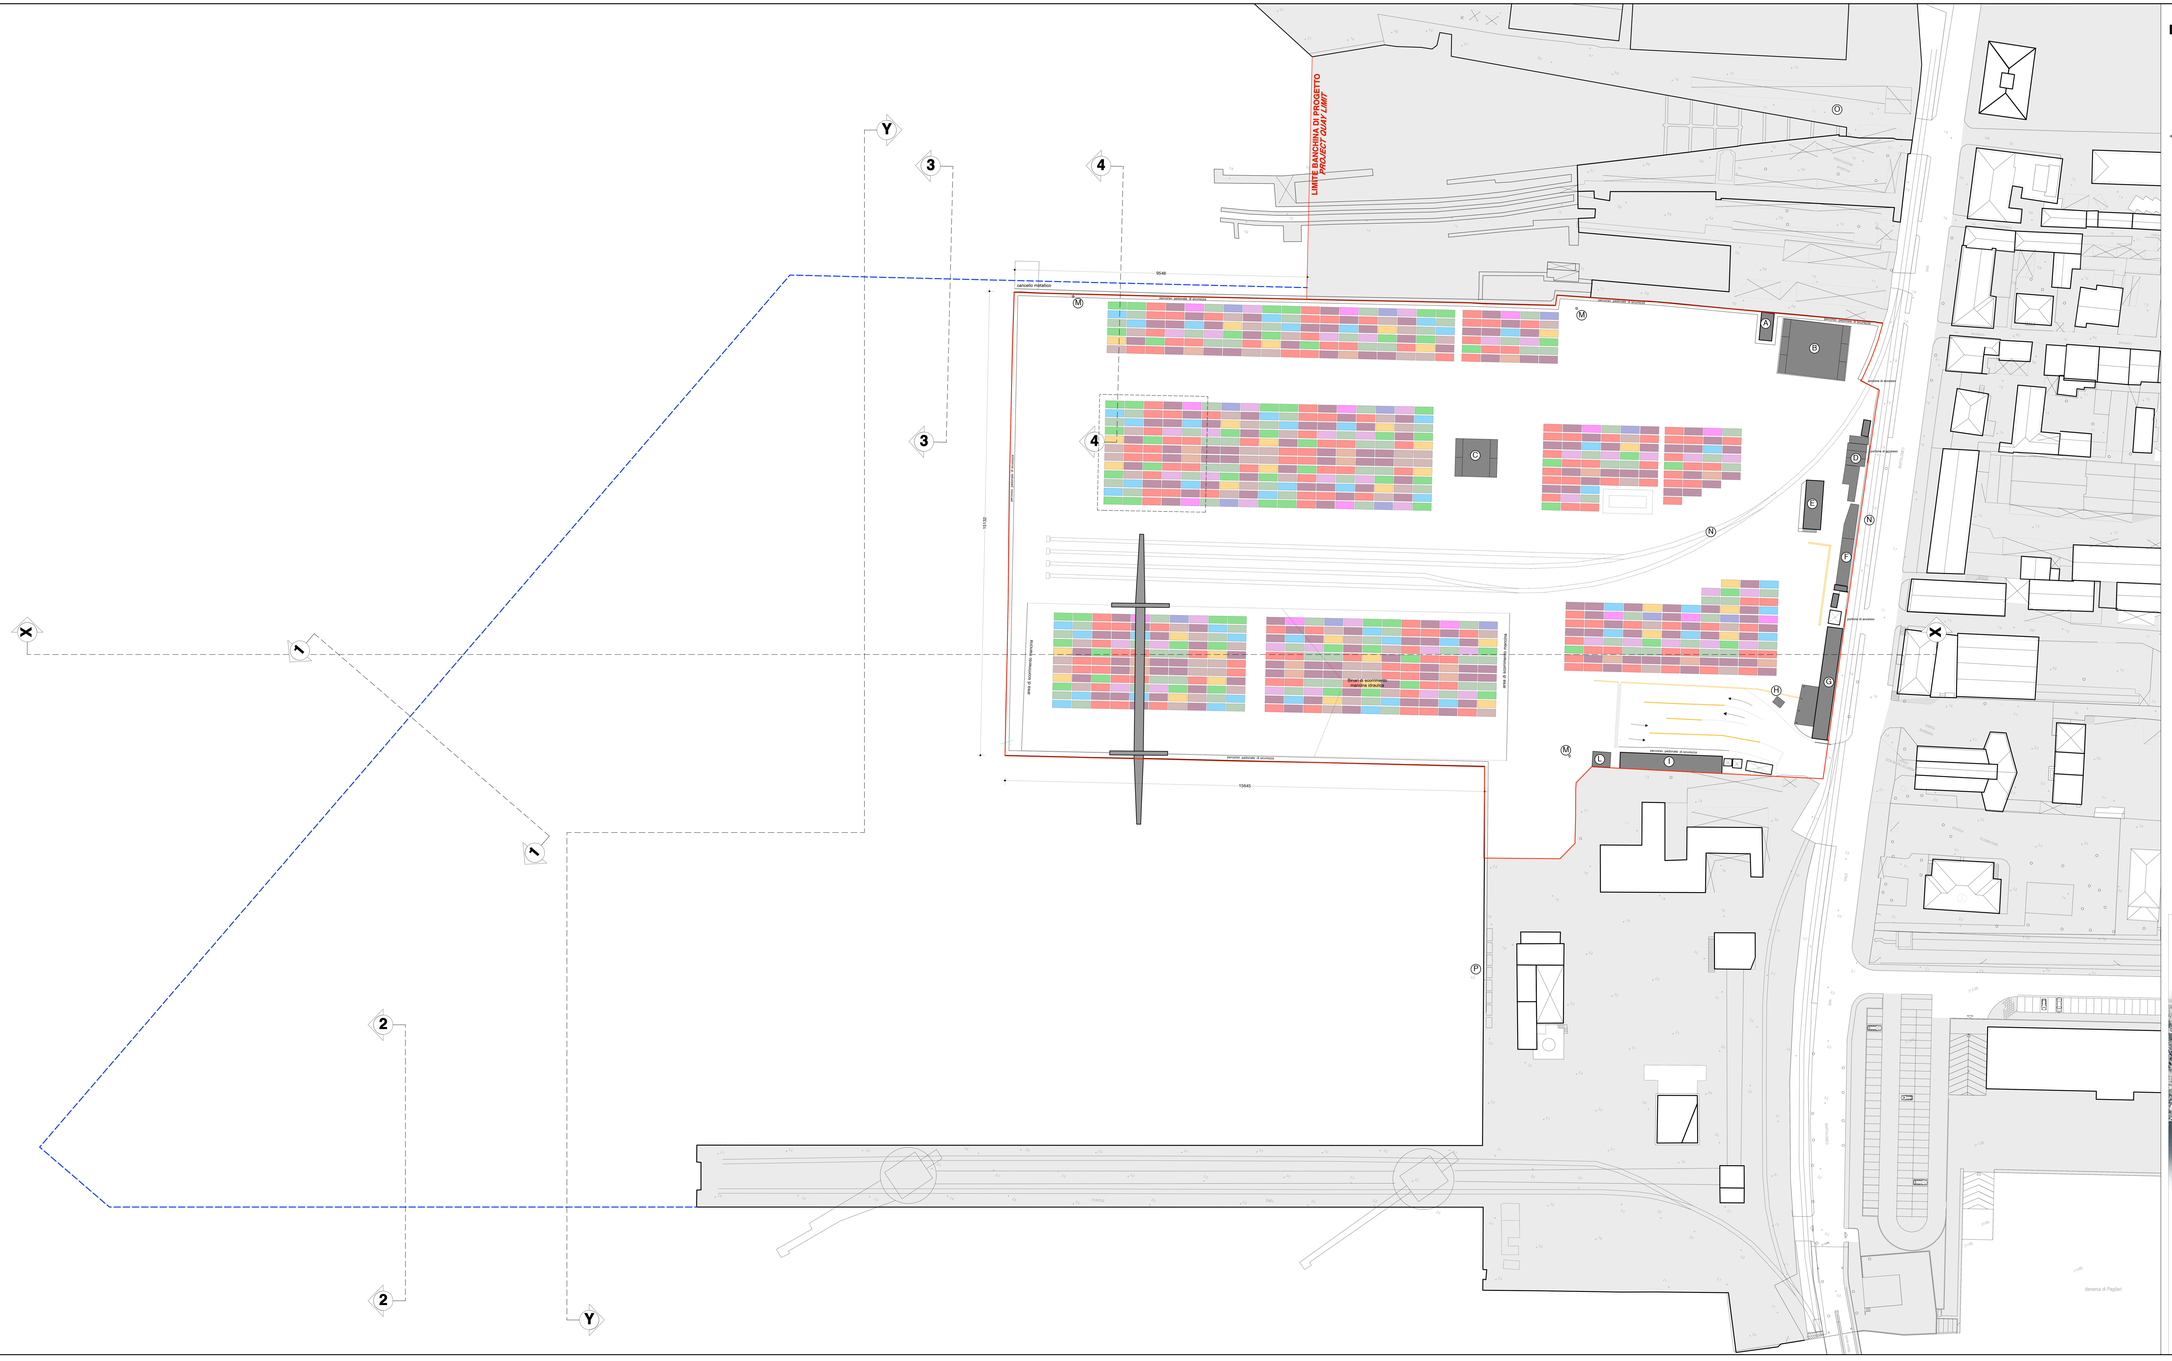
LIMITE BANCHINA DI PROGETTO
PROJECT QUAY LIMIT
cancello metallico
9548
19645
19182
percorso pedonale di sicurezza
area di sovrimposta ferroviaria
area di sovrimposta ferroviaria
Binari di sovrimposta
FERROVIA STRUTTURA
area di accesso
area di accesso
area di accesso