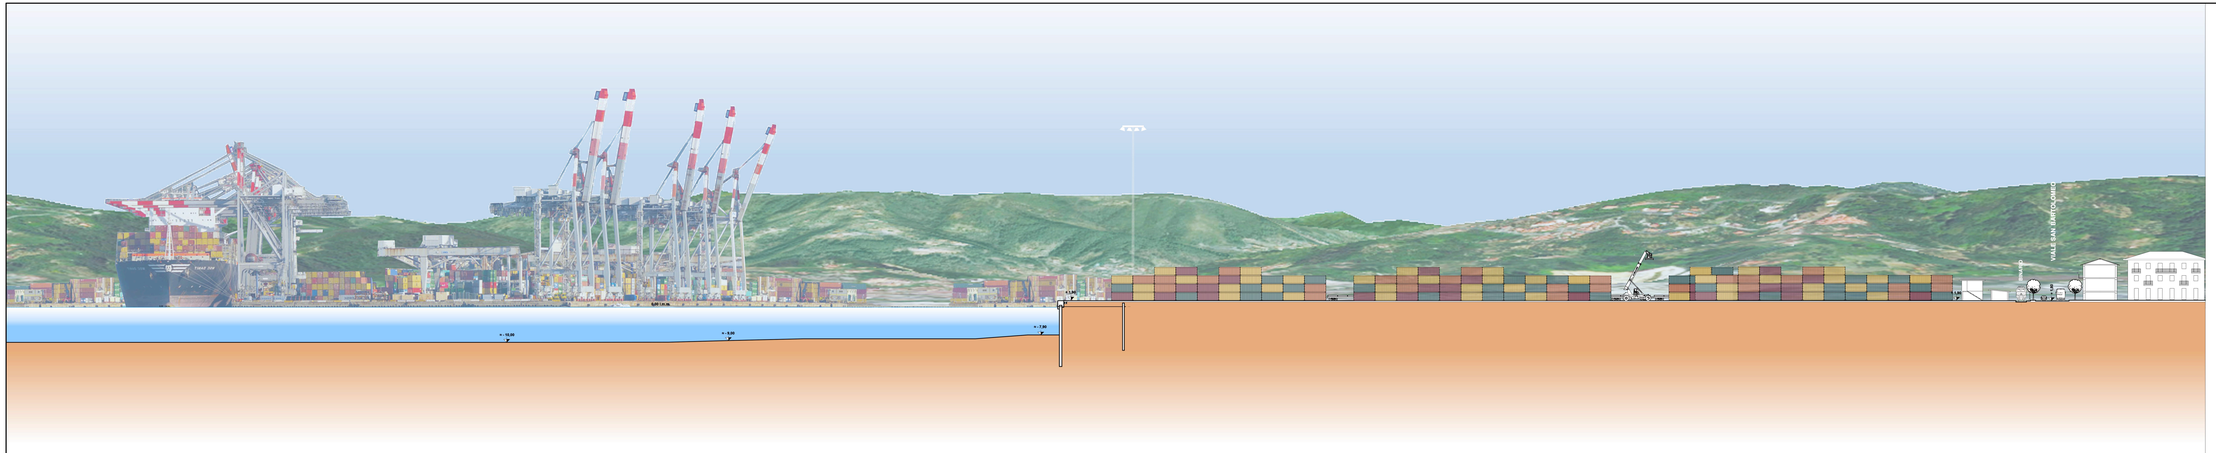

SEZIONE LONGITUDINALE XX

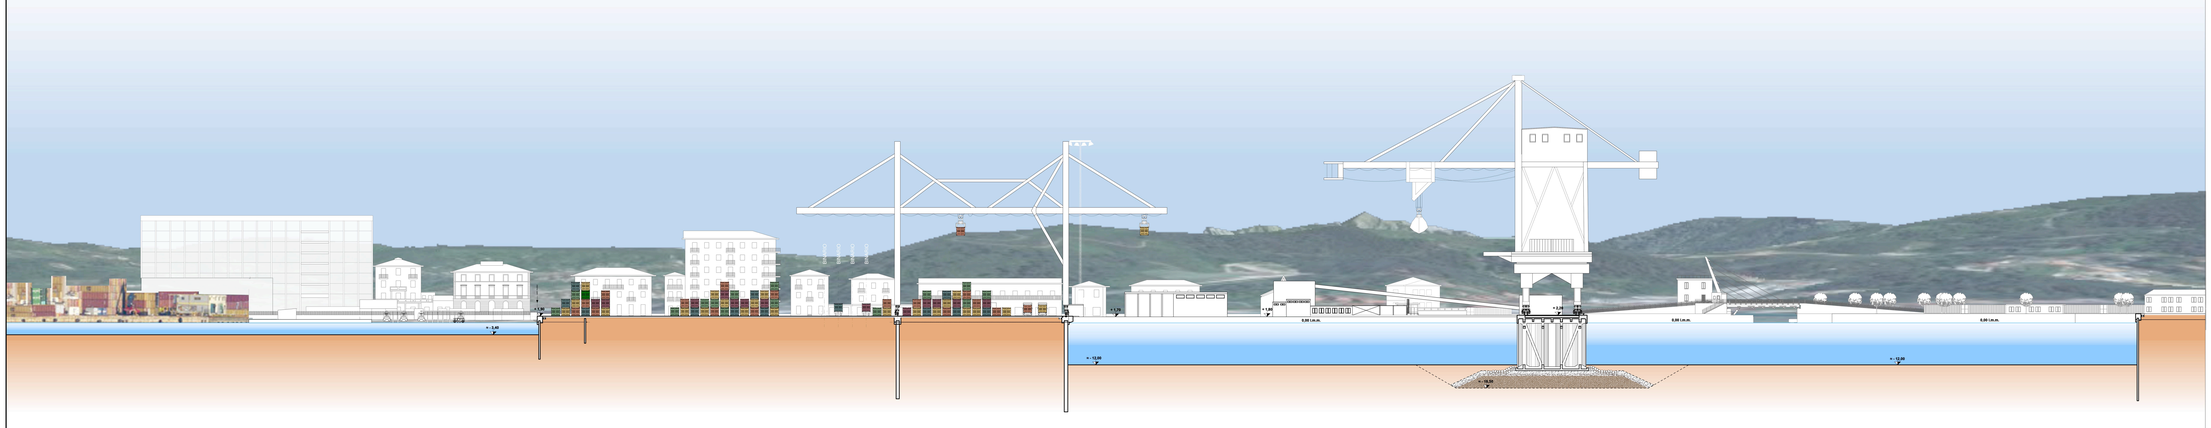

SEZIONE TRASVERSALE YY

AUTORITA' PORTUALE DELLA SPEZIA

INTERVENTI DI RIQUALIFICAZIONE E SVILUPPO DEL PORTO DELLA SPEZIA - AMBITO OMOGENEO 5 "MARINA DELLA SPEZIA" E AMBITO OMOGENEO 6 "PORTO MERCANTILE"

PROGETTO PRELIMINARE

DESCRIZIONE: AMBITO OMOGENEO 6 "PORTO MERCANTILE"
AMPLIAMENTO A MARE TERMINAL DEL GOLFO
SEZIONI GENERALI DELLO STATO DI FATTO

N° tav.: PP/A6.05.03

SCALA: 1:500

DATA: GENNAIO 2015

IL Direttore Tecnico Operativo
Ing. Capo Franco Pomo

RESPONSABILE UNICO DEL PROCEDIMENTO: ING. FRANCO POMO

AMBITO OMOGENEO 6 "PORTO MERCANTILE"
PROGETTISTI: ING. SABATINO TONACCI

AMPLIAMENTO A MARE TERMINAL DEL GOLFO

ATI DMO-LACOTTI
DR. ARCH. DOMENICO MOLO GABRIELLI
DR. ING. ALBERTO LACOTTI

REALIZZAZIONE TERZO MOLO

ING. FABRIZIO SIMONELLI

ATI SIMONELLI - POLICREO
DIRETTORE TECNICO: ING. SERGIO BECCARELLI

DIREZIONE ANTINCIA IN CORRISPONDENZA DELLA GALLERIA STRADALE SUB-JALVEA

ING. SERGIO BECCARELLI

POLICREO