



SEZIONE LONGITUDINALE XX

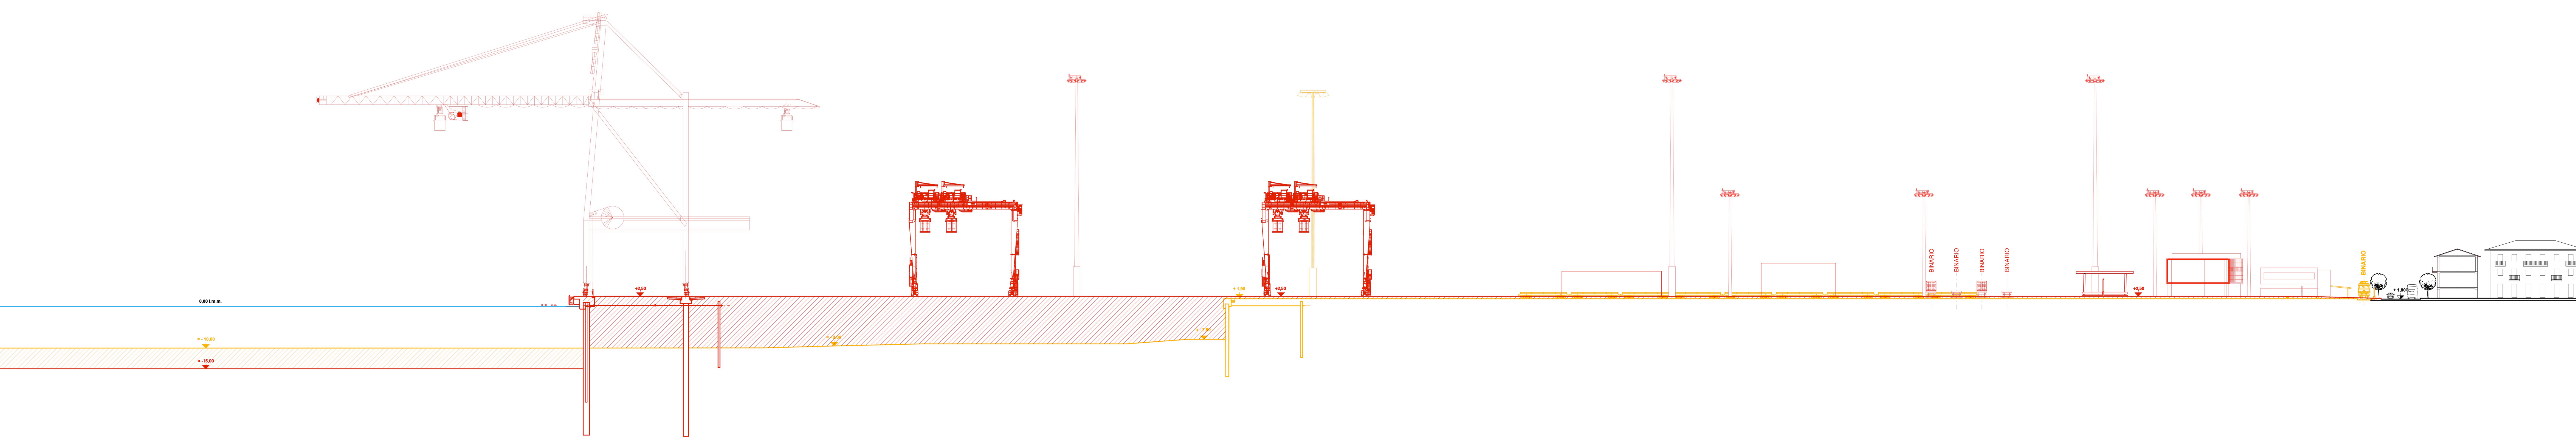

SEZIONE TRASVERSALE YY

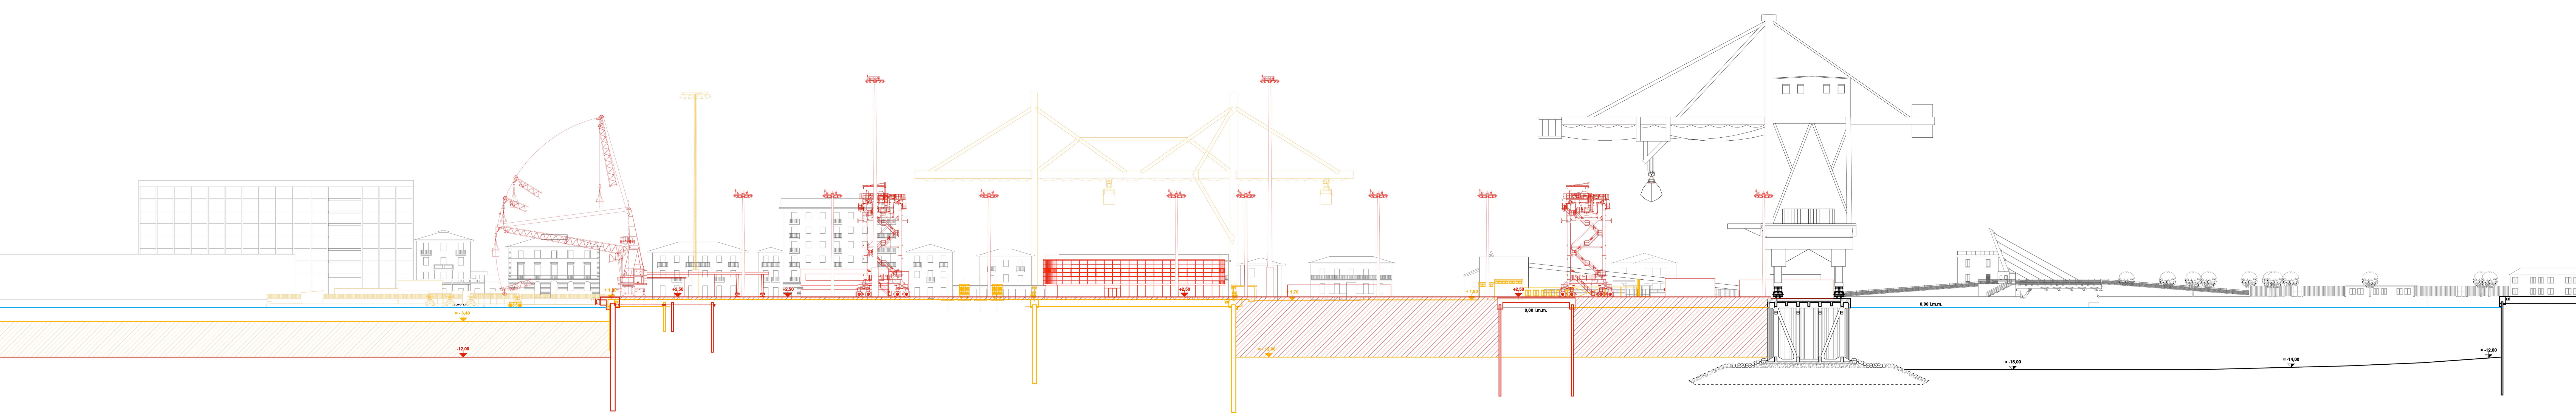

AUTORITA' PORTUALE DELLA SPEZIA

INTERVENTI DI RIQUALIFICAZIONE E SVILUPPO DEL PORTO DELLA SPEZIA - AMBITO OMOGENEO 5 "MARINA DELLA SPEZIA" E AMBITO OMOGENEO 6 "PORTO MERCANTILE" PROGETTO PRELIMINARE

DESCRIZIONE: AMBITO OMOGENEO 6 "PORTO MERCANTILE" AMPLIAMENTO A MARE TERMINAL DEL GOLFO SEZIONI GENERALI DI RAFFRONTO

NUM. ED. PROGETTO: PP/A6.05.09

SCALA: 1:500

IL Direttore Tecnico Operativo
Ing. Capo Ernesto Forno

DATA: GENNAIO 2015

RESPONSABILE UNICO: ING. FRANCO POMERANI

AMBITO OMOGENEO 6 - PORTO MERCANTILE

PROGETTISTI: ING. FABRIZIO SIMONELLI, ING. SERGIO BECCARELLI, ING. FABRIZIO SIMONELLI, ING. SERGIO BECCARELLI, ING. SABATINO TONACCI

REALIZZAZIONE TERZO RIGUARDO: ING. FABRIZIO SIMONELLI, ING. SERGIO BECCARELLI, ING. SABATINO TONACCI

PROTEZIONE ANTIVIBRIZIONE IN CORRESPONDENZA DELLA GALLERIA STRADALE SUE-ALBAIA

ING. FABRIZIO SIMONELLI, ING. SERGIO BECCARELLI, ING. SABATINO TONACCI