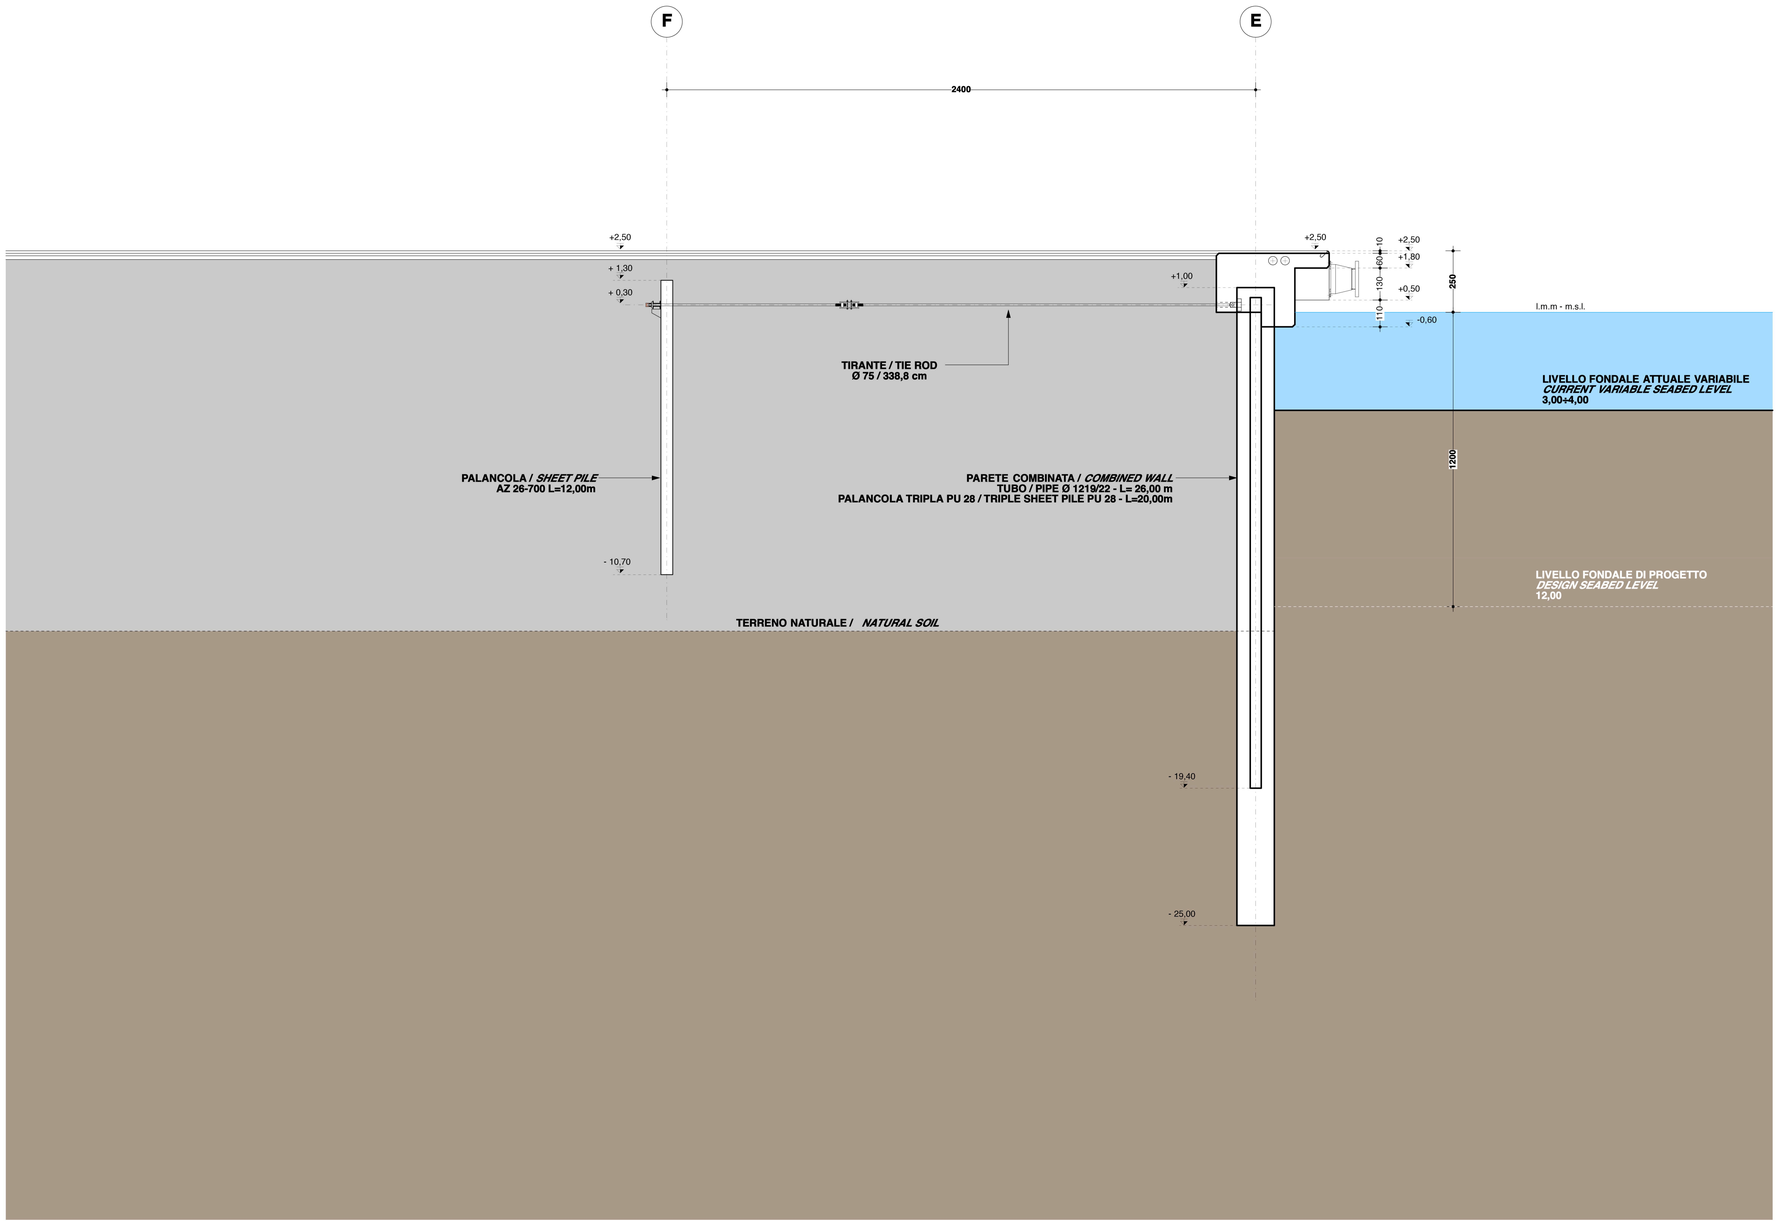

AUTORITA' PORTUALE DELLA SPEZIA

INTERVENTI DI RIQUALIFICAZIONE E SVILUPPO DEL PORTO DELLA SPEZIA - AMBITO OMOGENEO 5 "MARINA DELLA SPEZIA" E AMBITO OMOGENEO 6 "PORTO MERCANTILE"

PROGETTO PRELIMINARE

DESCRIZIONE

AMBITO OMOGENEO 6 "PORTO MERCANTILE"
AMPLIAMENTO A MARE TERMINAL DEL GOLFO
SEZIONI BANCHINA CON GRU MOBILE
SEZ. 3-3

N° TAV.
PP/A6.05.12

SCALA
1:100

DATA
GENNAIO 2015

IL Direttore Tecnico Operativo
Ing. Capo Franco Pomo

RESPONSABILE UNICO DI PROGETTO
ING. FRANCO POMO

AMBITO OMOGENEO 6 "PORTO MERCANTILE"
PROGETTISTA DELLA B.E.

ORDINE DEGLI INGEGNERI DELLA SPEZIA
FRANCO POMO
INGEGNERE
Capo di Dipartimento
Dott. Ing. n. 734

ORDINE DEGLI INGEGNERI DELLA SPEZIA
SABATINO TONACCI
Dott. Ing.
N. 398 A

AMPLIAMENTO A MARE MOLO GARIBALDI
AMPLIAMENTO A MARE MARINA DEL CANALETTO

STUDIO ZACUTTI
DR. ARCH. CORINNO ZACUTTI
DR. ARCH. MARIANGELA ZACUTTI
DR. ING. ALBERTO ZACUTTI

AMPLIAMENTO A MARE TERMINAL DEL GOLFO

ING. SABATINO TONACCI

ENGINEERING SRL

REALIZZAZIONE TERZO MOLO

ING. FABRIZIO SIMONELLI

ORDINE DEGLI INGEGNERI DELLA SPEZIA
FABRIZIO SIMONELLI
INGEGNERE
Settore Ambientale
Industriale
Dell'Informazione
Sezione A
N. 635

PROTEZIONE ANTIFONICA IN CORRISPONDENZA
DELLA FALDA DELLA GALLERIA STRADALE SUB-ALVEA

ING. SERGIO BECCARELLI

ORDINE DEGLI ARCHITETTI PIANIFICATORI PAESAGGISTI E CONSERVATORI
PROVINCIA DI LA SPEZIA
ARCHITETTO
SERGIO BECCARELLI

POLICREO