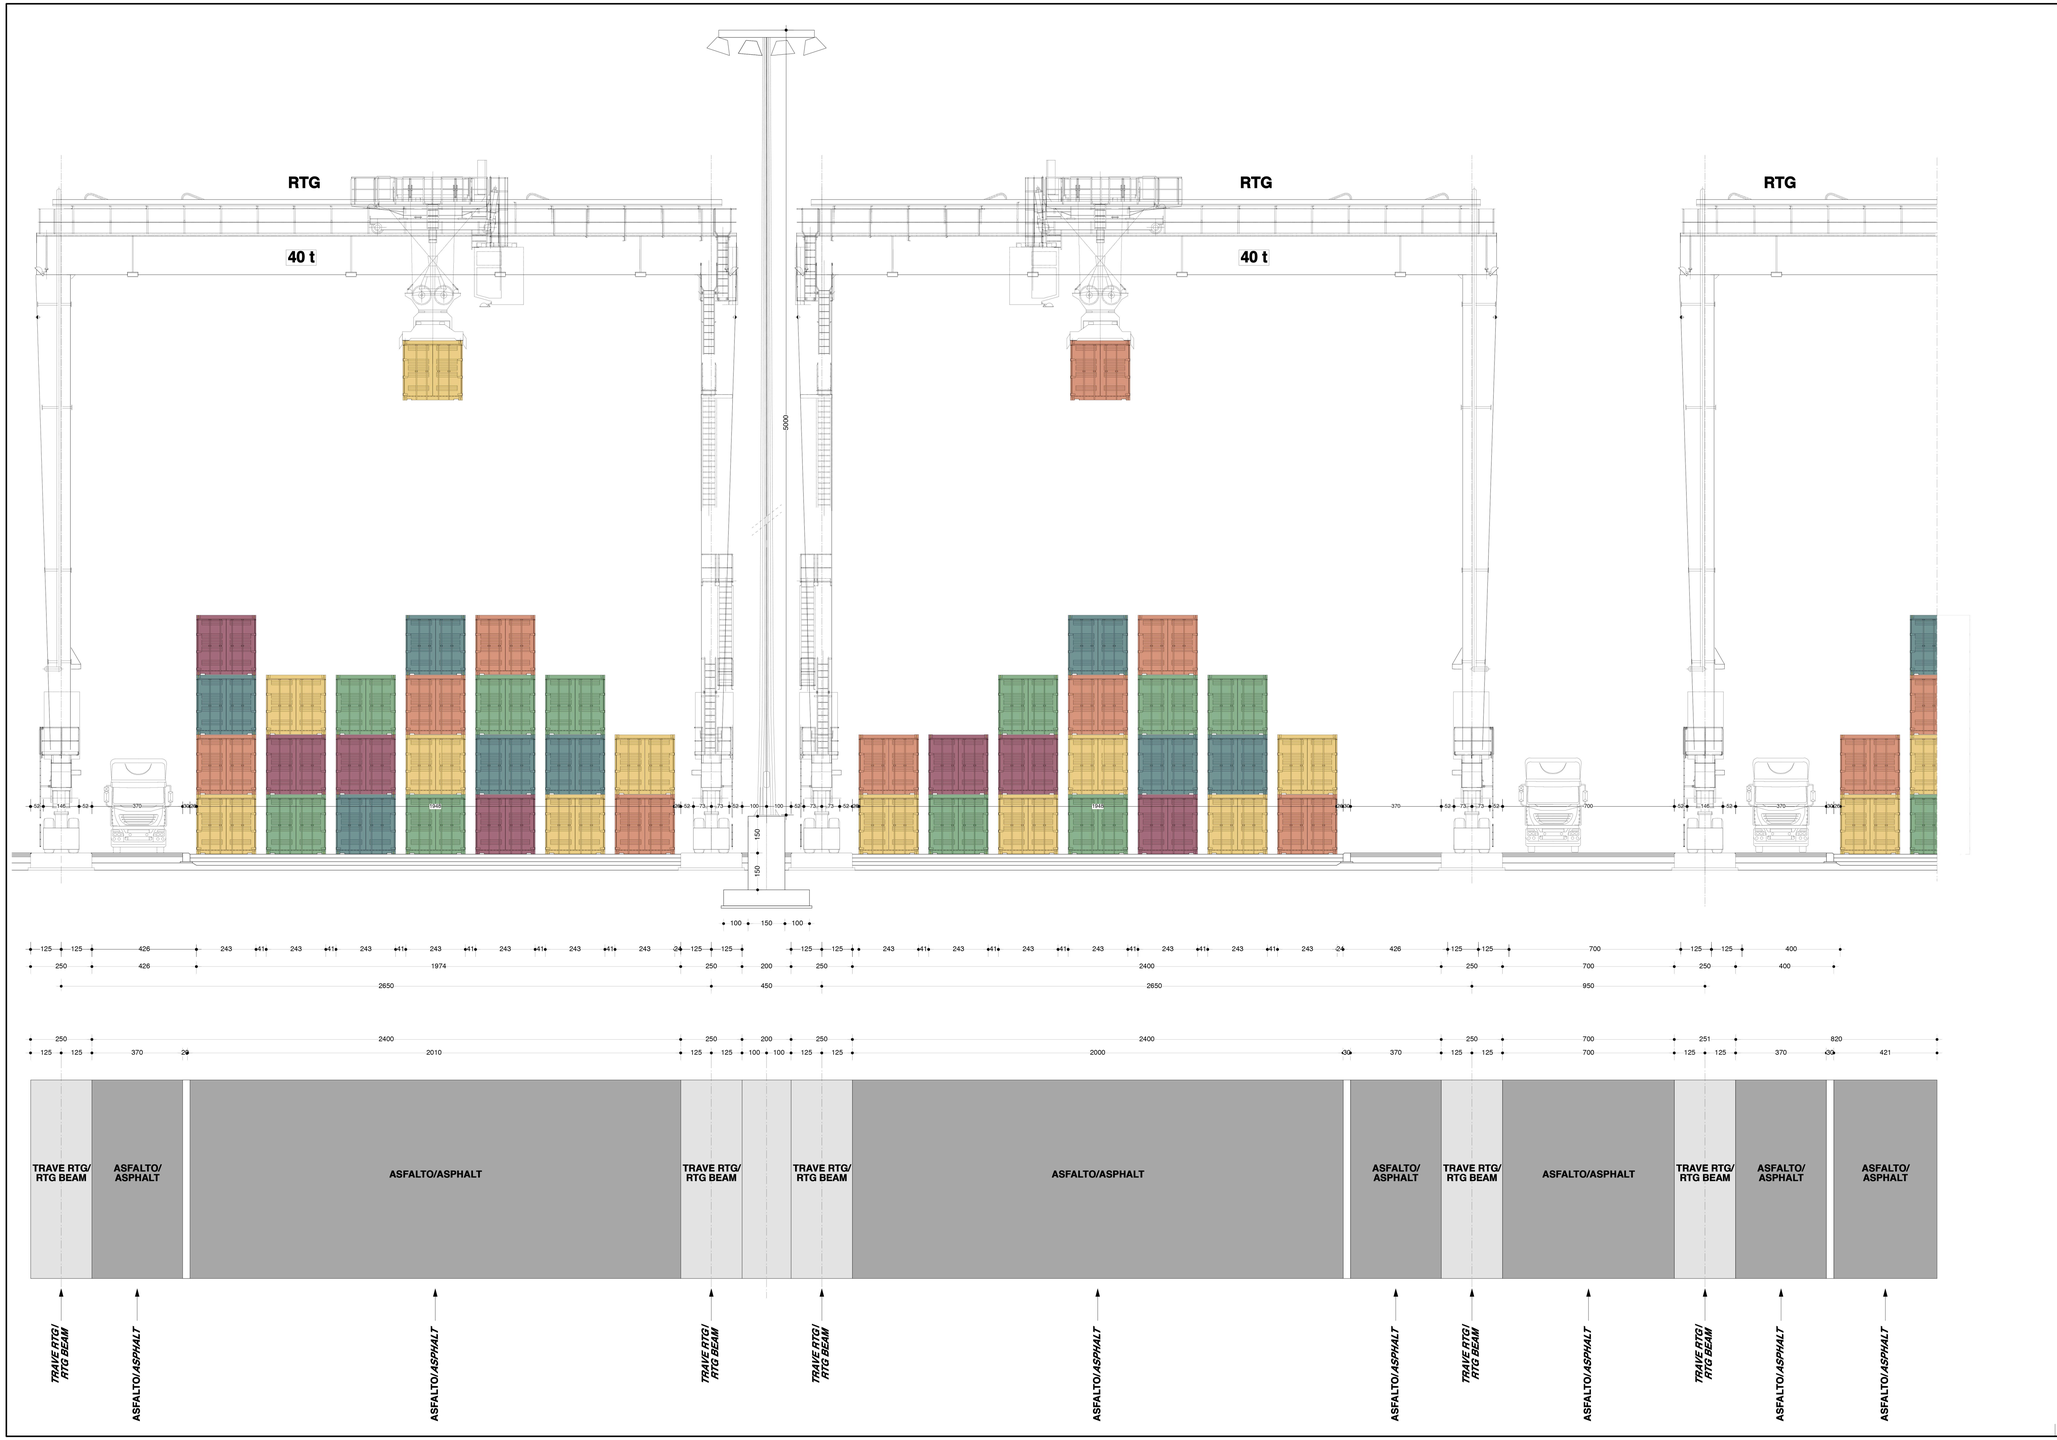


AUTORITA' PORTUALE DELLA SPEZIA

# INTERVENTI DI RIQUALIFICAZIONE E SVILUPPO DEL PORTO DELLA SPEZIA - AMBITO OMOGENEO 5 "MARINA DELLA SPEZIA" E AMBITO OMOGENEO 6 "PORTO MERCANTILE"

## PROGETTO PRELIMINARE

DESCRIZIONE — N° TAV.

AMBITO OMOGENEO 6 "PORTO MERCANTILE" — PP/A6.05.14

*AMPLIAMENTO A MARE TERMINAL DEL GOLFO*

SEZIONE GRU RTG

IL Direttore Tecnico Operativo
Ing. Capo Franco Pomo

SCALA: 1:100 — DATA: GENNAIO 2015

RESPONSABILE UNICO DI PROGETTO
ING. FRANCO POMO

AMBITO OMOGENEO 6 "PORTO MERCANTILE"
PROGETTISTI

AMPLIAMENTO A MARE MOLO GARIBALDI
AMPLIAMENTO A MARE MARINA DEL CANALETTO

AMPLIAMENTO A MARE TERMINAL DEL GOLFO
ING. SABATINO TONACCI

REALIZZAZIONE TERZO MOLO
ING. FABRIZIO SIMONELLI

PROTEZIONE ANTIFONICA IN CORRISPONDENZA
AMPLIAMENTO DELLA GALLERIA STRADALE SUB-ALVEA
ARCH. SERGIO BECCARELLI

STUDIO ZACUTTI
DR. ARCH. LORENZO ZACUTTI
DR. ARCH. MARTINA ZACUTTI
DR. ING. ALBERTO ZACUTTI

ORDINE DEGLI INGEGNERI
FRANCO POMO
INGEGNERE
Ordine Ingegneri Provinciale
A. 734
PROVINCIA DELLA SPEZIA

ORDINE DEGLI INGEGNERI
FABRIZIO SIMONELLI
INGEGNERE
Ordine Ingegneri Provinciale
A. 695
PROVINCIA DELLA SPEZIA

ORDINE DEGLI ARCHITETTI
ARCHITETTO
SERGIO BECCARELLI
Ordine Ingegneri Provinciale
A. 1095
PROVINCIA DI PARMA

ORDINE DEGLI INGEGNERI
Dott. Ing. SABATINO TONACCI
N. 398 A
PROVINCIA DELLA SPEZIA

ENGINEERING SRL

POLICREO