SCHEMA TRATTAMENTO REFLUI / *WASTE WATERS SYSTEM LAYOUT*

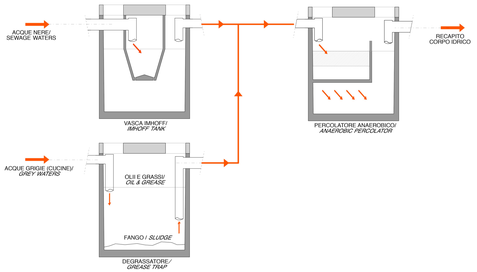

SEZIONE TIPO

SCHEMA IMPIANTO TRATTAMENTO ACQUE METEORICHE IN CONTINUO/ *RAIN WATERS' CONTINUOUS TREATMENT SYSTEM LAYOUT*

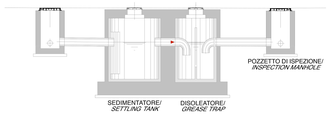

SCHEMA IMPIANTO TRATTAMENTO ACQUE DI LAVAGGIO E DI PRIMA PIOGGIA/ *FIRST RAIN WATERS AND WASHING WATERS TREATMENT SYSTEM LAYOUT*

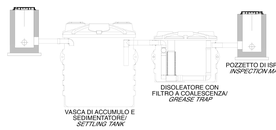

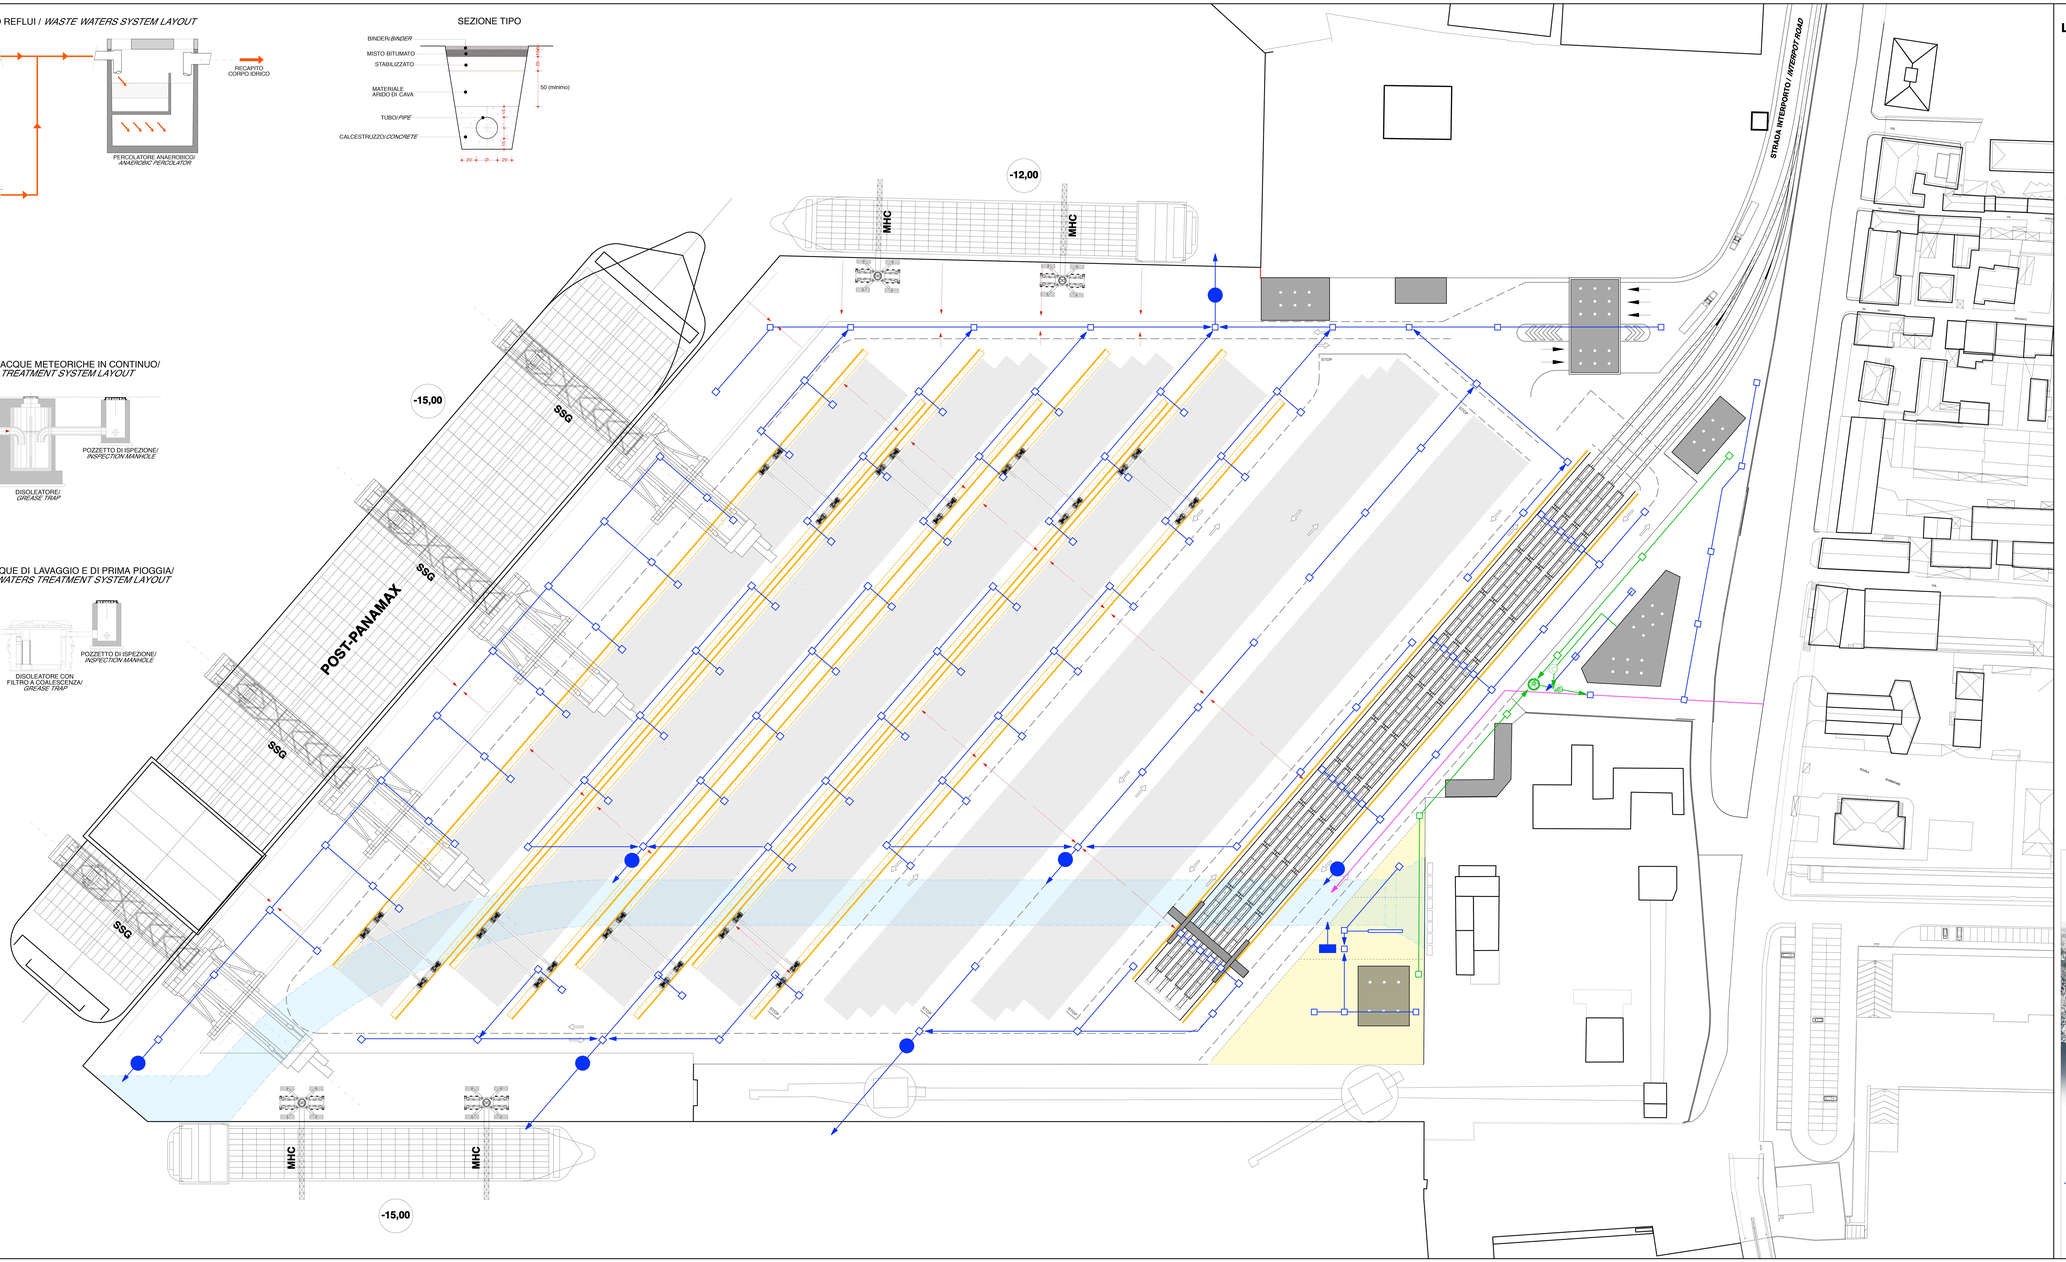

LEGENDA / *LEGEND*

RETE ACQUE METEORICHE/ DRAINAGE SYSTEM

- TUBAZIONE IN PEAD/ *PEAD PIPING*
- POZZETTI DI RACCOLTA/ *GULLY GRATINGS AND MANHOLES*
- IMPIANTO DI SEPARAZIONE OLII ED IDROCARBURI/ *GREASE TRAP*
- IMPIANTO TRATTAMENTO ACQUE PRIMA PIOGGIA/ *FIRST RAIN WATERSTREATMENT SYSTEM*
- TUBAZIONE A SERVIZIO DI VIALE SAN BARTOLOMEO/ *VIALE SAN BARTOLOMEO'S SERVICE PIPING CONNECTION*

RETE ACQUE REFLUE ASSIMILABILI A DOMESTICHE/ *WASTE WATER SYSTEM*

- TUBAZIONE IN PEAD/ *PEAD PIPING*
- POZZETTI DI RACCOLTA/ *GULLY GRATINGS AND MANHOLES*
- VASCA IMHOFF/ *IMHOFF TANK*
- DEGRASSATORE/ *GREASE TRAP*
- PERCOLATORE ANAEROBICO/ *ANAEROBIC PERCOLATOR*
- AREA DOTATA DI TRATTAMENTO ACQUE DI PRIMA PIOGGIA/ *TREATMENT OF FIRST RAIN WATERS AREA*
- AREA IMPILAMENTO CONTENITORI/ *CONTAINERS STOCKING AREA*
- CANALE INTERRATO DI PRESA ENEL/ *UNDERGROUND CHANNEL TO ENEL INTAKE*

AUTORITA' PORTUALE DELLA SPEZIA

INTERVENTI DI RIQUALIFICAZIONE E SVILUPPO DEL PORTO DELLA SPEZIA - AMBITO OMOGENEO 5 "MARINA DELLA SPEZIA" E AMBITO OMOGENEO 6 "PORTO MERCANTILE"

PROGETTO PRELIMINARE

AMBITO OMOGENEO 6 "PORTO MERCANTILE" PR/A6.05.17
AMPLIAMENTO A MARE TERMINAL DEL GOLFO
IMPIANTO RACCOLTA E TRATTAMENTO ACQUE

Il Direttore Tecnico Operativo
Ing. Gian Franco Fiano

SCALA	DATA
1:500	GENNAIO 2015

RESPONSABILE UNICO DEL PROCEDIMENTO
ING. FRANCO PONI

AMBITO OMOGENEO 5 - PROGETTISTA

ORDINE DEGLI INGEGNERI DELLA PROVINCIA DI LA SPEZIA
FRANCO PONI
INGEGNERE
Sez. A 2284

AMPLIAMENTO A MARE TERMINAL GOLFO

ORDINE DEGLI INGEGNERI DELLA PROVINCIA DI LA SPEZIA
SABATINO TONACCI
INGEGNERE
Sez. A 2284

PROGETTAZIONE TIRELLI - IMPIANTISTICA

ORDINE DEGLI INGEGNERI DELLA PROVINCIA DI LA SPEZIA
TIRELLI
INGEGNERE
Sez. A 2284

PROGETTAZIONE ANCORAGGI DI CONTENIMENTO

ORDINE DEGLI INGEGNERI DELLA PROVINCIA DI LA SPEZIA
SERGIO BECCARELLI
INGEGNERE
Sez. A 2284

ING. FABRIZIO SIMONELLI

SERGIO BECCARELLI

POLLICINO
STUDIO ASSOCIATO