


PLANIMETRIA DI PROGETTO

SCALA 1:25.000

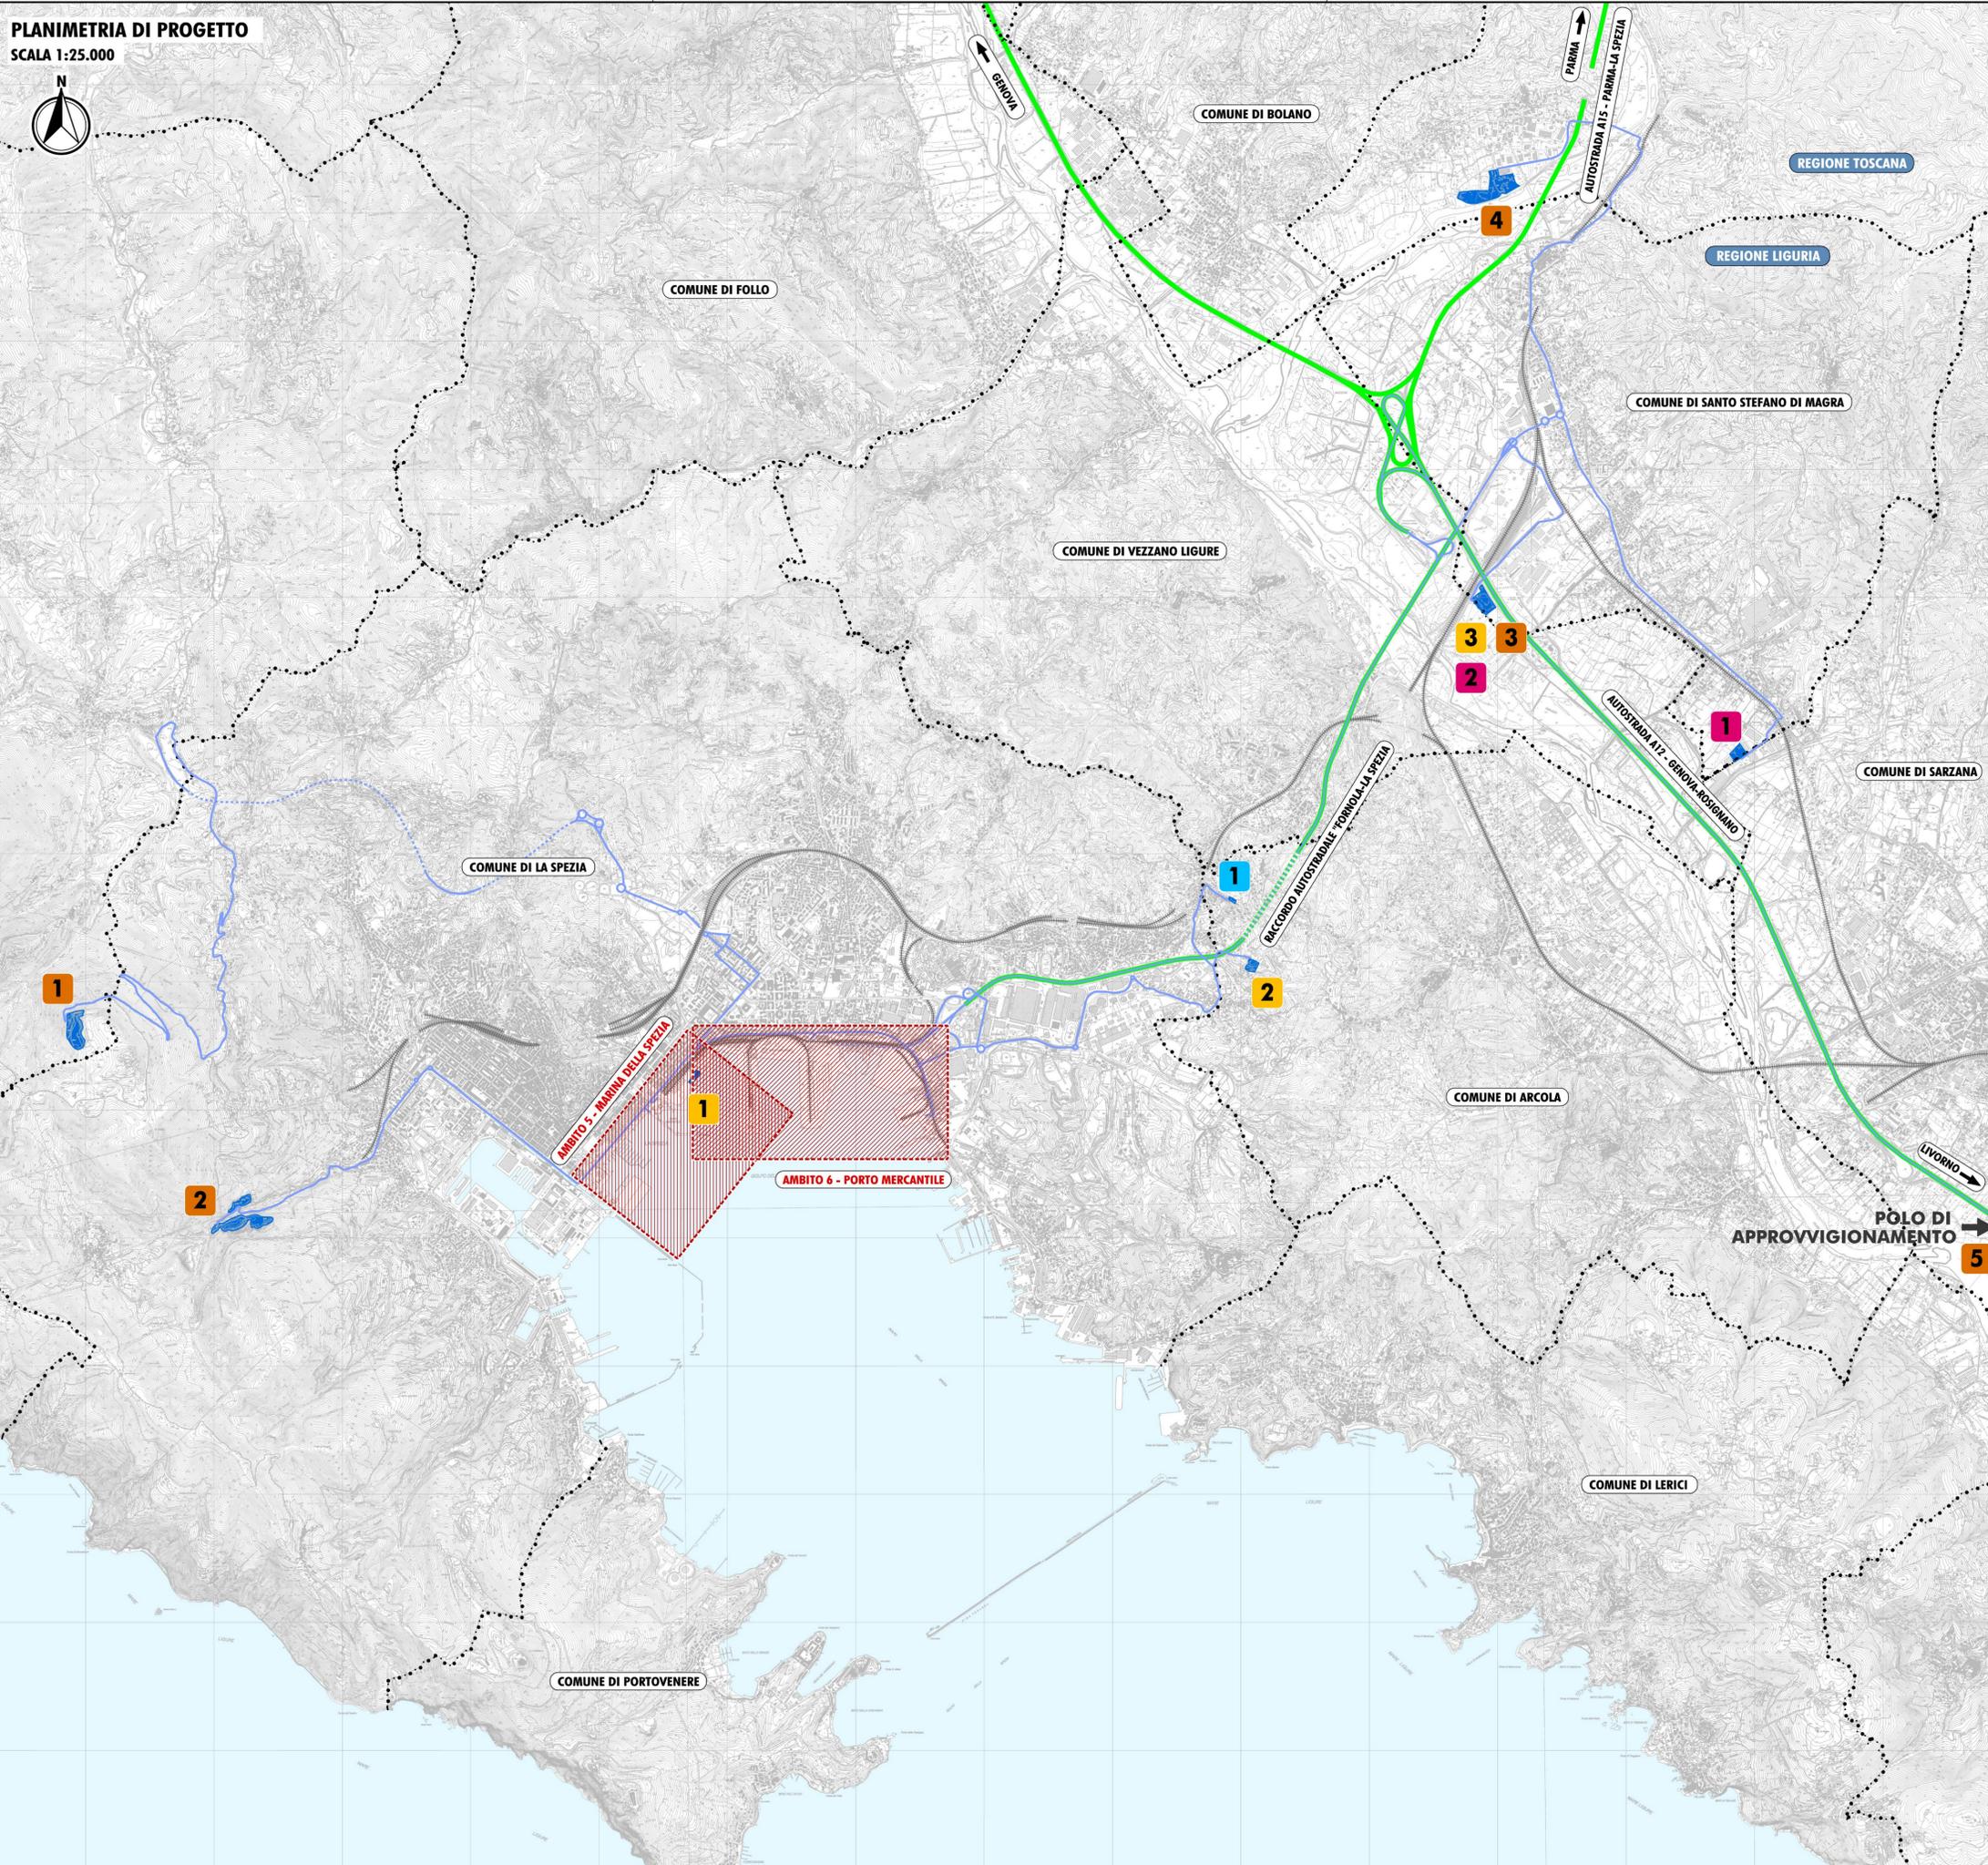

LEGENDA:

- TERRITORIO**
 - CONFINE COMUNALE
- INFRASTRUTTURE ESISTENTI**
 - AUTOSTRADA
 - FERROVIE
- CANTIERIZZAZIONE**
- POLI DI APPROVVIGIONAMENTO MATERIALI DA RIEMPIIMENTO**
 - 1 CAVA MONTE PARODI (SP)
 - 2 IMPIANTO RICICLO E CAVA DI BIASA (SP)
 - 3 IMPIANTO RECUPERO INERTI - S. STEFANO MAGRA (SP)
- EVENTUALI ULTERIORI POLI DI APPROVVIGIONAMENTO MATERIALI DA RIEMPIIMENTO (POLI EXTRA-REGIONALI)**
 - 4 CAVA DI MONTE PORRO - ALBIANO (MS)
 - 5 SOTTOPRODOTTI DI CAVA - CAVE DI CARRARA (MS)
- IMPIANTI PER L'APPROVVIGIONAMENTO DEI CALCESTRUZZI**
 - 1 CALATA PAITA (SP)
 - 2 ARCOLA (SP)
 - 3 S. STEFANO MAGRA (SP)
- IMPIANTO PER L'APPROVVIGIONAMENTO DEI BITUMI**
 - 1 ARCOLA (SP)
- POLI DI CONFERIMENTO MATERIALI DI RISULTA**
 - 1 S. STEFANO MAGRA (SP)
 - 2 S. STEFANO MAGRA (SP)
- SEDIME POLO/IMPIANTO**
- AMBITI D'INTERVENTO**
- VIABILITA' ESISTENTI IMPIEGATE DAI MEZZI DI CANTIERE**

BASE CARTOGRAFICA: DAI DATI REALIZZATI DA REGIONE LIGURIA - CARTA TECNICA REGIONALE ED. DAL 2007 - SCALA 1:10.000

AUTORITA' PORTUALE DELLA SPEZIA

INTERVENTI DI RIQUALIFICAZIONE E SVILUPPO DEL PORTO DELLA SPEZIA - AMBITO OMOGENEO 5 "MARINA DELLA SPEZIA" E AMBITO OMOGENEO 6 "PORTO MERCANTILE"

PROGETTO PRELIMINARE

STUDIO PRELIMINARE AMBIENTALE

(ai sensi dell'articolo 20 del D. Lgs 152/06 e s.m.i.)

DESCRIZIONE: QUADRO DI RIFERIMENTO PROGETTUALE PLANIMETRIA GENERALE CON INDICAZIONE DELL'AREA D'INTERVENTO, DEI POLI DI CONFERIMENTO ED APPROVVIGIONAMENTO DEI MATERIALI E DEI PERCORSI DEI MEZZI OPERATIVI

N. TAV: PP/SPA.02.02

SCALA: 1:25.000

Il Direttore Tecnico Operativo Ing. Capo Franco Pomo DATA: GENNAIO 2015

RESPONSABILE UNICO DEL PROCEDIMENTO: ING. FRANCO POMO

RESPONSABILE AMBIENTALE: ING. DAVIDE VETRALA

COORDINATORE E RESPONSABILE SCIENTIFICO: ARCH. SERGIO BECCARELLI

ING. DAVIDE VETRALA

ARCHITETTO: SERGIO BECCARELLI

ING. FRANCO POMO

ING. DAVIDE VETRALA

ARCH. SERGIO BECCARELLI

POLICREO