

PLANIMETRIA DI PROGETTO - TRATTO 3  
SCALA 1:500

REALIZZAZIONE DI NUOVO PERCORSO PEDONALE E PISTA CICLABILE CON MESSA A DIMORA DI FILARE ARBOREO

INTERVENTI DI INTER-AMBITO  
FASCIA DI RISPETTO  
DELL'AMBITO URBANO  
QUARTIERE FOSSAMAESTRA  
TRATTO 3

RICETTORE OGGETTO DI VERIFICA DI CAMPO  
(NELLE SUCCESSIVE FASI PROGETTUALI E DI  
REALIZZAZIONE DELLE OPERE) FINALIZZATA  
ALL'APPLICAZIONE DI UN INTERVENTO DI  
MITIGAZIONE DI TIPO DIRETTO

INGRESSO/USCITA  
CARICHI ECCEZIONALI

PROTEZIONE ANTIFONICA H=4.50 m CON PANNELLI IN VETRO STRATIFICATO, PANNELLI METALLICI MICROFORATI E PANNELLI ATTEZZATI PER VERDE VERTICALE



PROTEZIONE ANTIFONICA H=4.50 m CON PANNELLI IN VETRO STRATIFICATO E PANNELLI ATTEZZATI PER VERDE VERTICALE

PROTEZIONE ANTIFONICA H=4.50 m  
CON PANNELLI IN VETRO STRATIFICATO, PANNELLI METALLICI  
MICROFORATI E PANNELLI ATTEZZATI PER VERDE VERTICALE

QUADRO D'UNIONE


LEGENDA

- INTERVENTI DI RIQUALIFICAZIONE INTEGRATA DELL'AMBITO URBANO  
QUARTIERE FOSSAMAESTRA / TRATTO 3
- INTERVENTI FINALIZZATI AL POTENZIAMENTO VEGETAZIONALE
    - FILARE ARBORE ESISTENTE
    - SIEPE ARBUSTIVA
    - FILARE ARBORE DI PROGETTO
  - INTERVENTI PER L'IMPLEMENTAZIONE DELL'ACCESSIBILITÀ E LA FRUIBILITÀ
    - PERCORSO PEDONALE
    - PERCORSO CICLABILE
    - ELEMENTI DI ARREDO URBANO
    - ATTRAVERSAMENTO PEDONALE
  - INTERVENTI DI RIDUZIONE DELLE EMISSIONI ACUSTICHE
    - PROTEZIONE ANTIFONICA


SEZIONE A-A  
scala 1:100



SEZIONE B-B  
scala 1:100

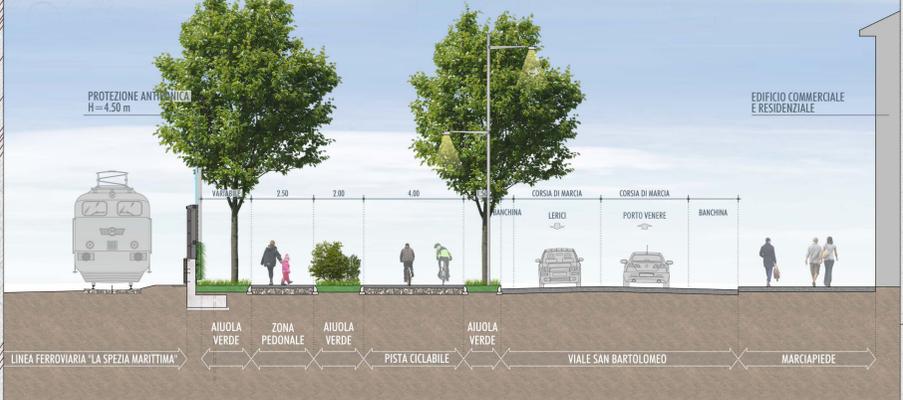

SEZIONE C-C  
scala 1:100

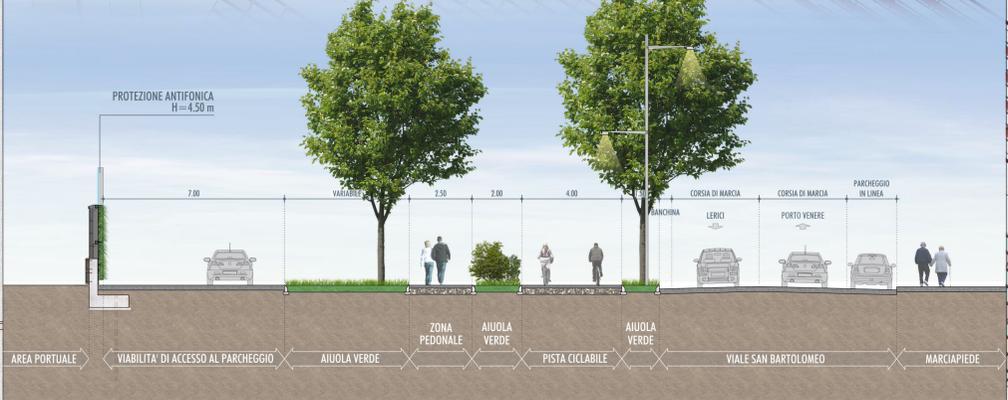

AUTORITA' PORTUALE DELLA SPEZIA

INTERVENTI DI RIQUALIFICAZIONE E SVILUPPO DEL PORTO  
DELLA SPEZIA - AMBITO OMOGENEO 5 "MARINA DELLA SPEZIA"  
E AMBITO OMOGENEO 6 "PORTO MERCANTILE"

PROGETTO PRELIMINARE

STUDIO PRELIMINARE AMBIENTALE  
(ai sensi dell'articolo 20 del D. Lgs. 152/06 e s.m.i.)



DESCRIZIONE: QUADRO DI RIFERIMENTO AMBIENTALE  
IMPATTI DEL PROGETTO E INTERVENTI  
DI MITIGAZIONE AMBIENTALE  
FASCIA DI RISPETTO - PLANIMETRIA E SEZIONI DI PROGETTO  
CON INDICAZIONE DELLE OPERE DI INSERIMENTO PAESAGGISTICO  
E DI MITIGAZIONE AMBIENTALE - TRATTO 3

PP/SPA.04.05.03

SCALA: 1:500

IL Direttore Tecnico Operativo  
Ing. Franco Pomo

DATA: GENNAIO 2015

RESPONSABILE UNICO DEL PROCEDIMENTO

ING. FRANCO POMO

ING. DAVIDE VETRALA

COORDINATORE E RESPONSABILE SCIENTIFICO  
ING. SERGIO BECCARELLI