



INQUADRAMENTO GENERALE

SCALA 1:10.000

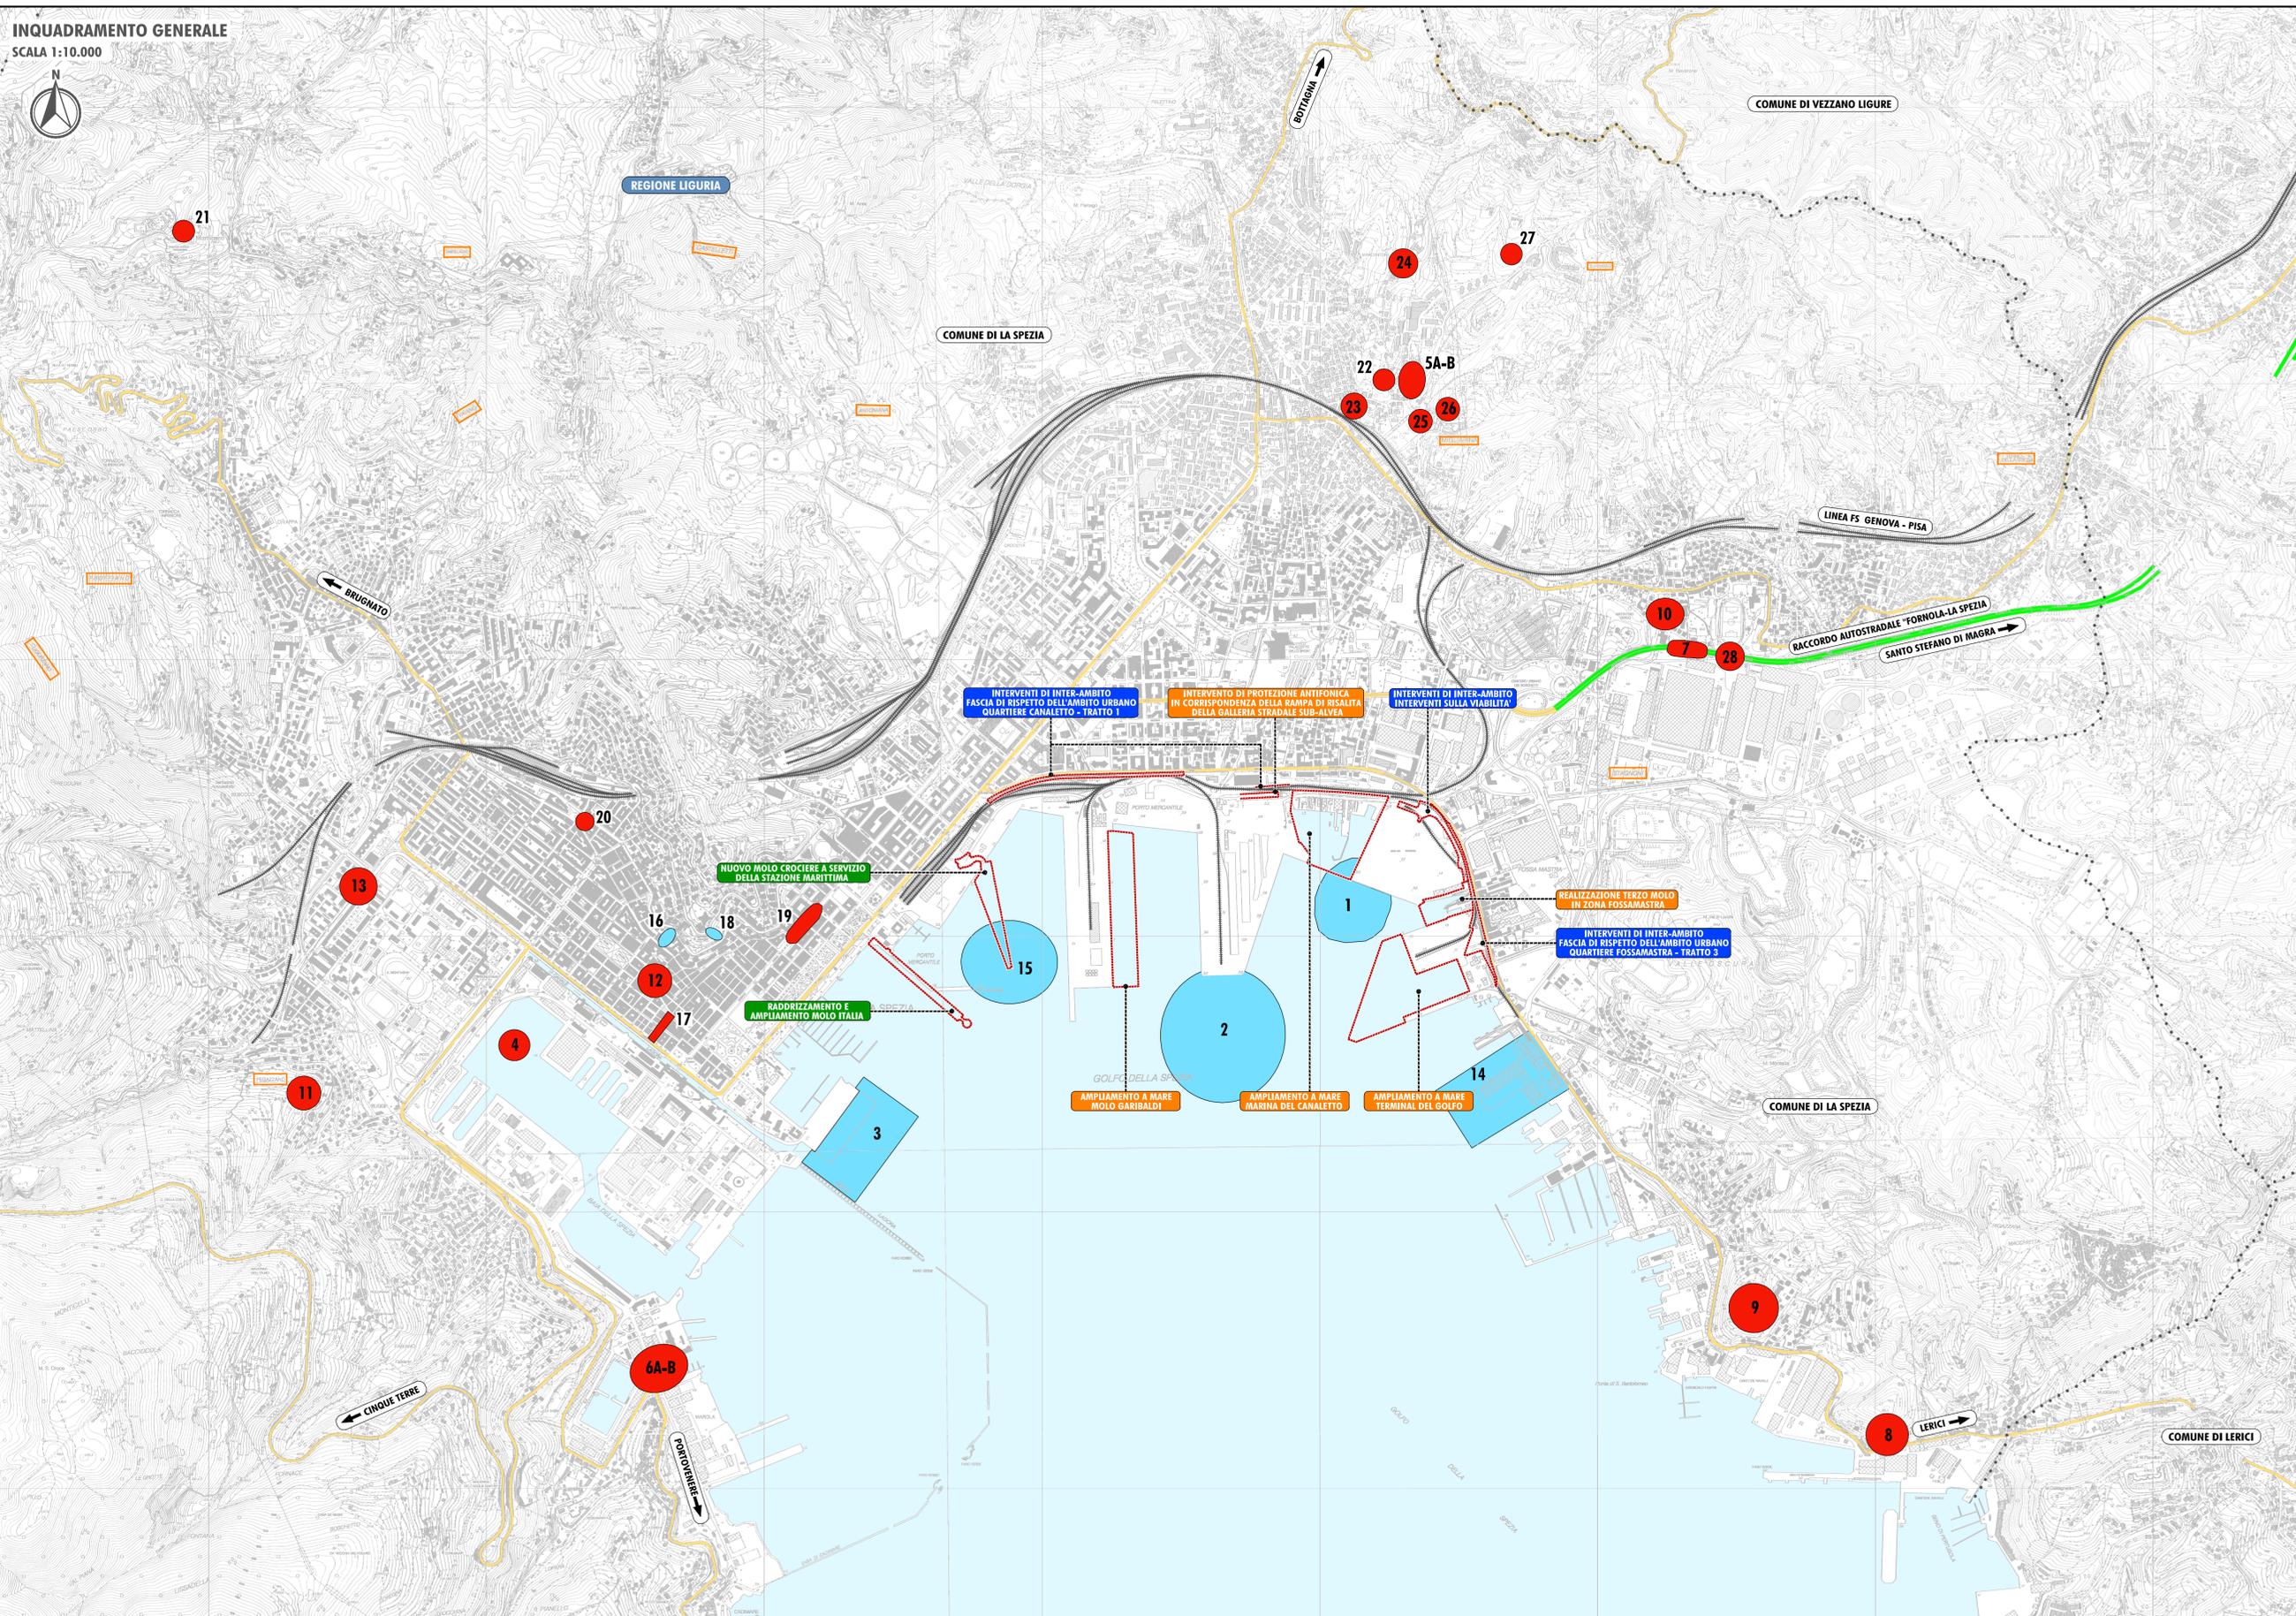

PLANIMETRIA DI RIFERIMENTO

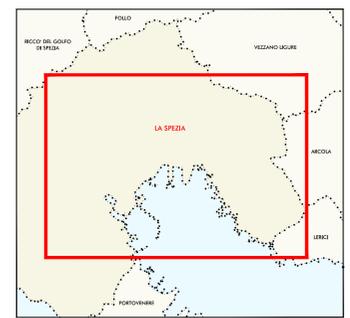

LEGENDA:

- TERRITORIO**
 - CONFINI COMUNALI
- INFRASTRUTTURE ESISTENTI**
 - AUTOSTRADA
 - STRADE STATALI
 - STRADE PROVINCIALI
 - FERROVIE

LEGENDA ARCHEOLOGICA:

- PRESENZE ARCHEOLOGICHE
- AREE DI INDAGINI ARCHEOLOGICHE AD ESITO NEGATIVO
- TOPONIMI DI ORIGINE ANTICA O MEDIEVALE

INTERVENTI DI PROGETTO

- LOCALIZZAZIONE DEGLI INTERVENTI
- INTERVENTI DI INTER-AMBITO: NUOVO ASSETTO INFRASTRUTTURALE DELLE AREE PORTUALI
- INTERVENTI AFFERENTI ALL'AMBITO OMOGENEO 5 "MARINA DELLA SPEZIA"
- INTERVENTI AFFERENTI ALL'AMBITO OMOGENEO 6 "PORTO MERCANTILE"

BASE CARTOGRAFICA: DAI DATI REALIZZATI DA REGIONE LIGURIA - CARTA TECNICA REGIONALE ED. DAL 2007 - SCALA 1:10.000

AUTORITA' PORTUALE DELLA SPEZIA

INTERVENTI DI RIQUALIFICAZIONE E SVILUPPO DEL PORTO DELLA SPEZIA - AMBITO OMOGENEO 5 "MARINA DELLA SPEZIA" E AMBITO OMOGENEO 6 "PORTO MERCANTILE"

**PROGETTO PRELIMINARE
RELAZIONE PAESAGGISTICA
(ai sensi del d.p.c.m. 12/12/2005)**



DESCRIZIONE RELAZIONE PAESAGGISTICA CARTA ARCHEOLOGICA N. TAV. PP/RP.05

SCALA 1:10.000 Il Direttore Tecnico Operativo Ing. Cospo Fosco Pomo DATA GENNAIO 2015

RESPONSABILE UNICO DEL PROCEDIMENTO ING. FRANCO POMO

ORDINE DEGLI INGEGNERI DI GENOVA

FRANCO POMO INGEGNERE

COORDINATORE E RESPONSABILE SCIENTIFICO ARCH. SERGIO BECCARELLI

ORDINE DEGLI ARCHITETTI E INGEGNERI ARCHITETTI

SERGIO BECCARELLI ARCHITETTO

RESPONSABILE DELLA PROGETTAZIONE A RES. A 853

RESPONSABILE DELLA PROGETTAZIONE A RES. A 734

RESPONSABILE DELLA PROGETTAZIONE A RES. A 734

ING. DAVIDE VETRALA

AUTORITA' PORTUALE DELLA SPEZIA

POLICREC