PLANIMETRIA DELLO STATO DI FATTO

SCALA 1:500

PROSPETTO VIALE SAN BARTOLOMEO LATO STRADA - STATO DI FATTO

SCALA 1:500

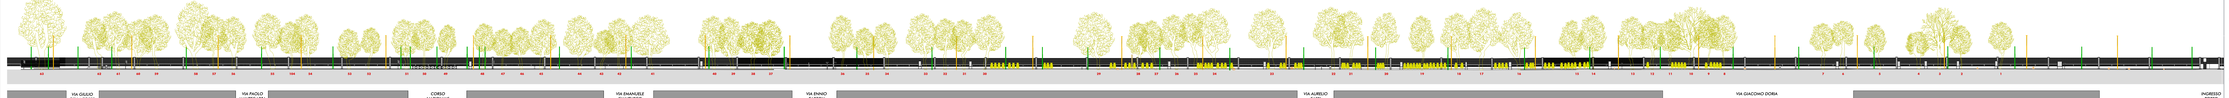

NB: LA NUMERAZIONE DELLE ALBERATURE, RIPORTATA NEL PROSPETTO, FA RIFERIMENTO AL CENSIMENTO DEGLI ELEMENTI ARBOREI ESISTENTI (elaborato n° PP.1A.02.02.03)

AUTORITA' PORTUALE DELLA SPEZIA

INTERVENTI DI RIQUALIFICAZIONE E SVILUPPO DEL PORTO DELLA SPEZIA - AMBITO OMOGENEO 5 "MARINA DELLA SPEZIA" E AMBITO OMOGENEO 6 "PORTO MERCANTILE"

PROGETTO PRELIMINARE

RELAZIONE PAESAGGISTICA

(ai sensi del d.p.c.m. 12/12/2005)

N° TAV.

RELAZIONE PAESAGGISTICA PP/RP.15.01

INTERVENTO DI PROTEZIONE ANTIFRONICA E RELATIVO INSERIMENTO AMBIENTALE PAESAGGISTICO LUNGO VIALE SAN BARTOLOMEO
AMBITO PROGETTUALE n°1 - SUB AMBITO 1A
PLANIMETRIA, PROSPETTO E SEZIONI DELLO STATO DI FATTO

SCALA: 1:500, 1:100

Il Direttore Tecnico Operativo
Ing. Ciro Tarzia (Tozzi)

DATA: GENNAIO 2015

RESPONSABILE UNICO DEL PROCEDIMENTO
ING. FRANCO POMO
AUTORITÀ PORTUALE DELLA SPEZIA

ORDINE DEGLI INGEGNERI DELLA PROVINCIA DI LA SPEZIA
DAVIDE VETRALA
INGEGNERE
A 885
RESPONSABILE DELLA SICUREZZA

ORDINE DEGLI INGEGNERI DELLA PROVINCIA DI LA SPEZIA
FRANCO POMO
INGEGNERE
A 724
LA SPEZIA

ORDINE DEGLI ARCHITETTI PIANIFICATORI PAESAGGISTI E CONSERVATORI DELLA PROVINCIA DI LA SPEZIA
SERGIO BICCARELLI
ARCHITETTO
SEZ. A 1

ING. DAVIDE VETRALA
AUTORITÀ PORTUALE DELLA SPEZIA

COORDINATORE E RESPONSABILE SCIENTIFICO
ARCH. SERGIO BICCARELLI
FOLICEO