
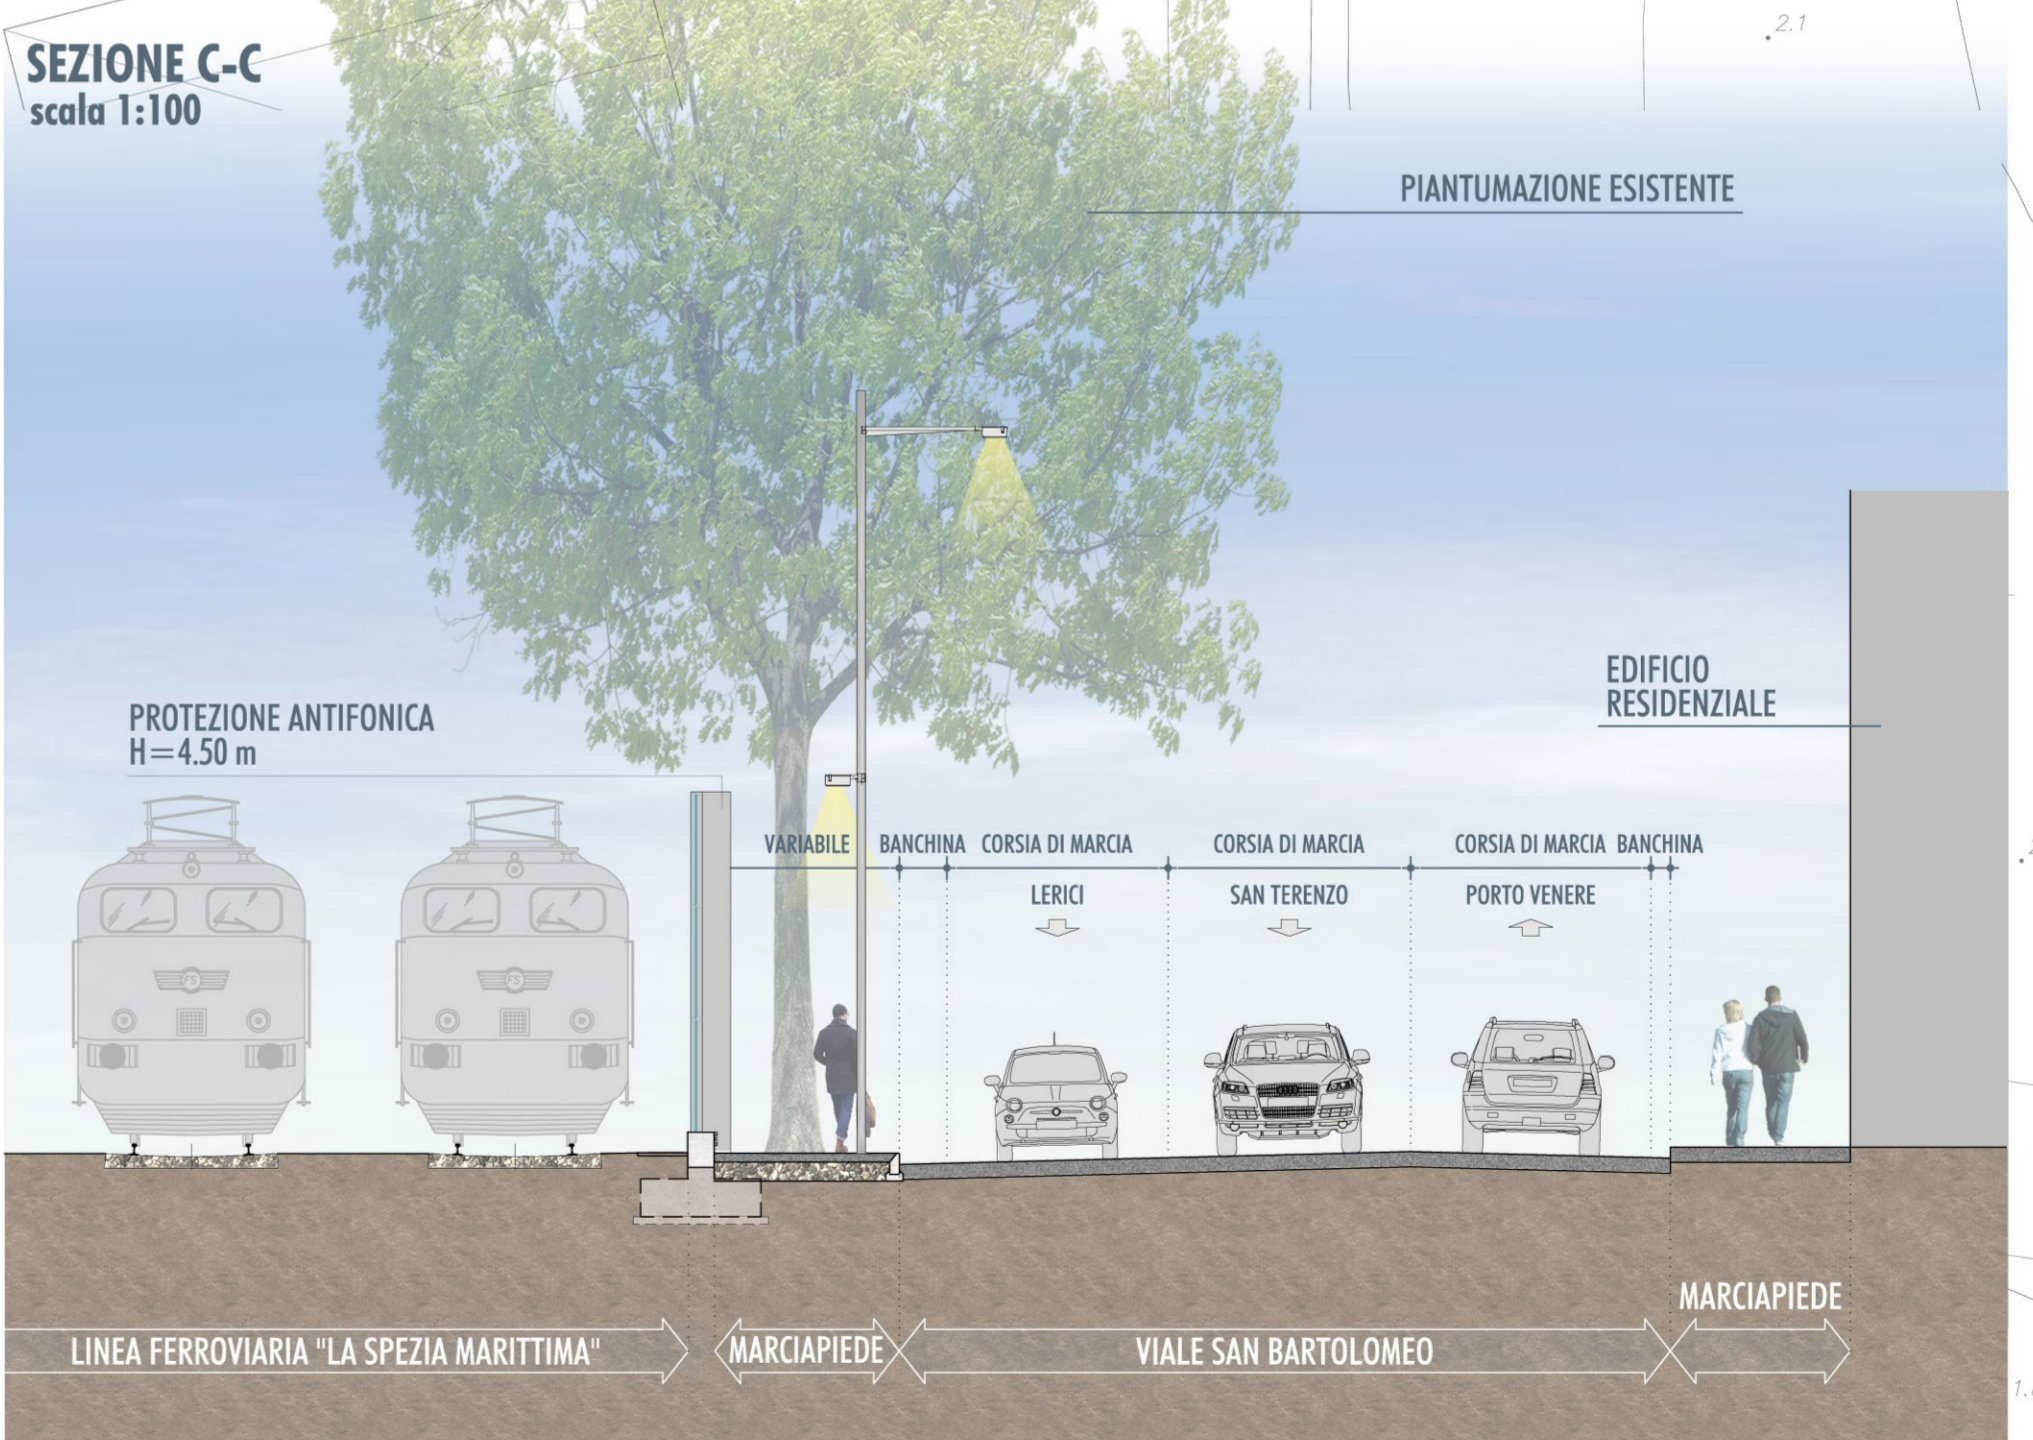
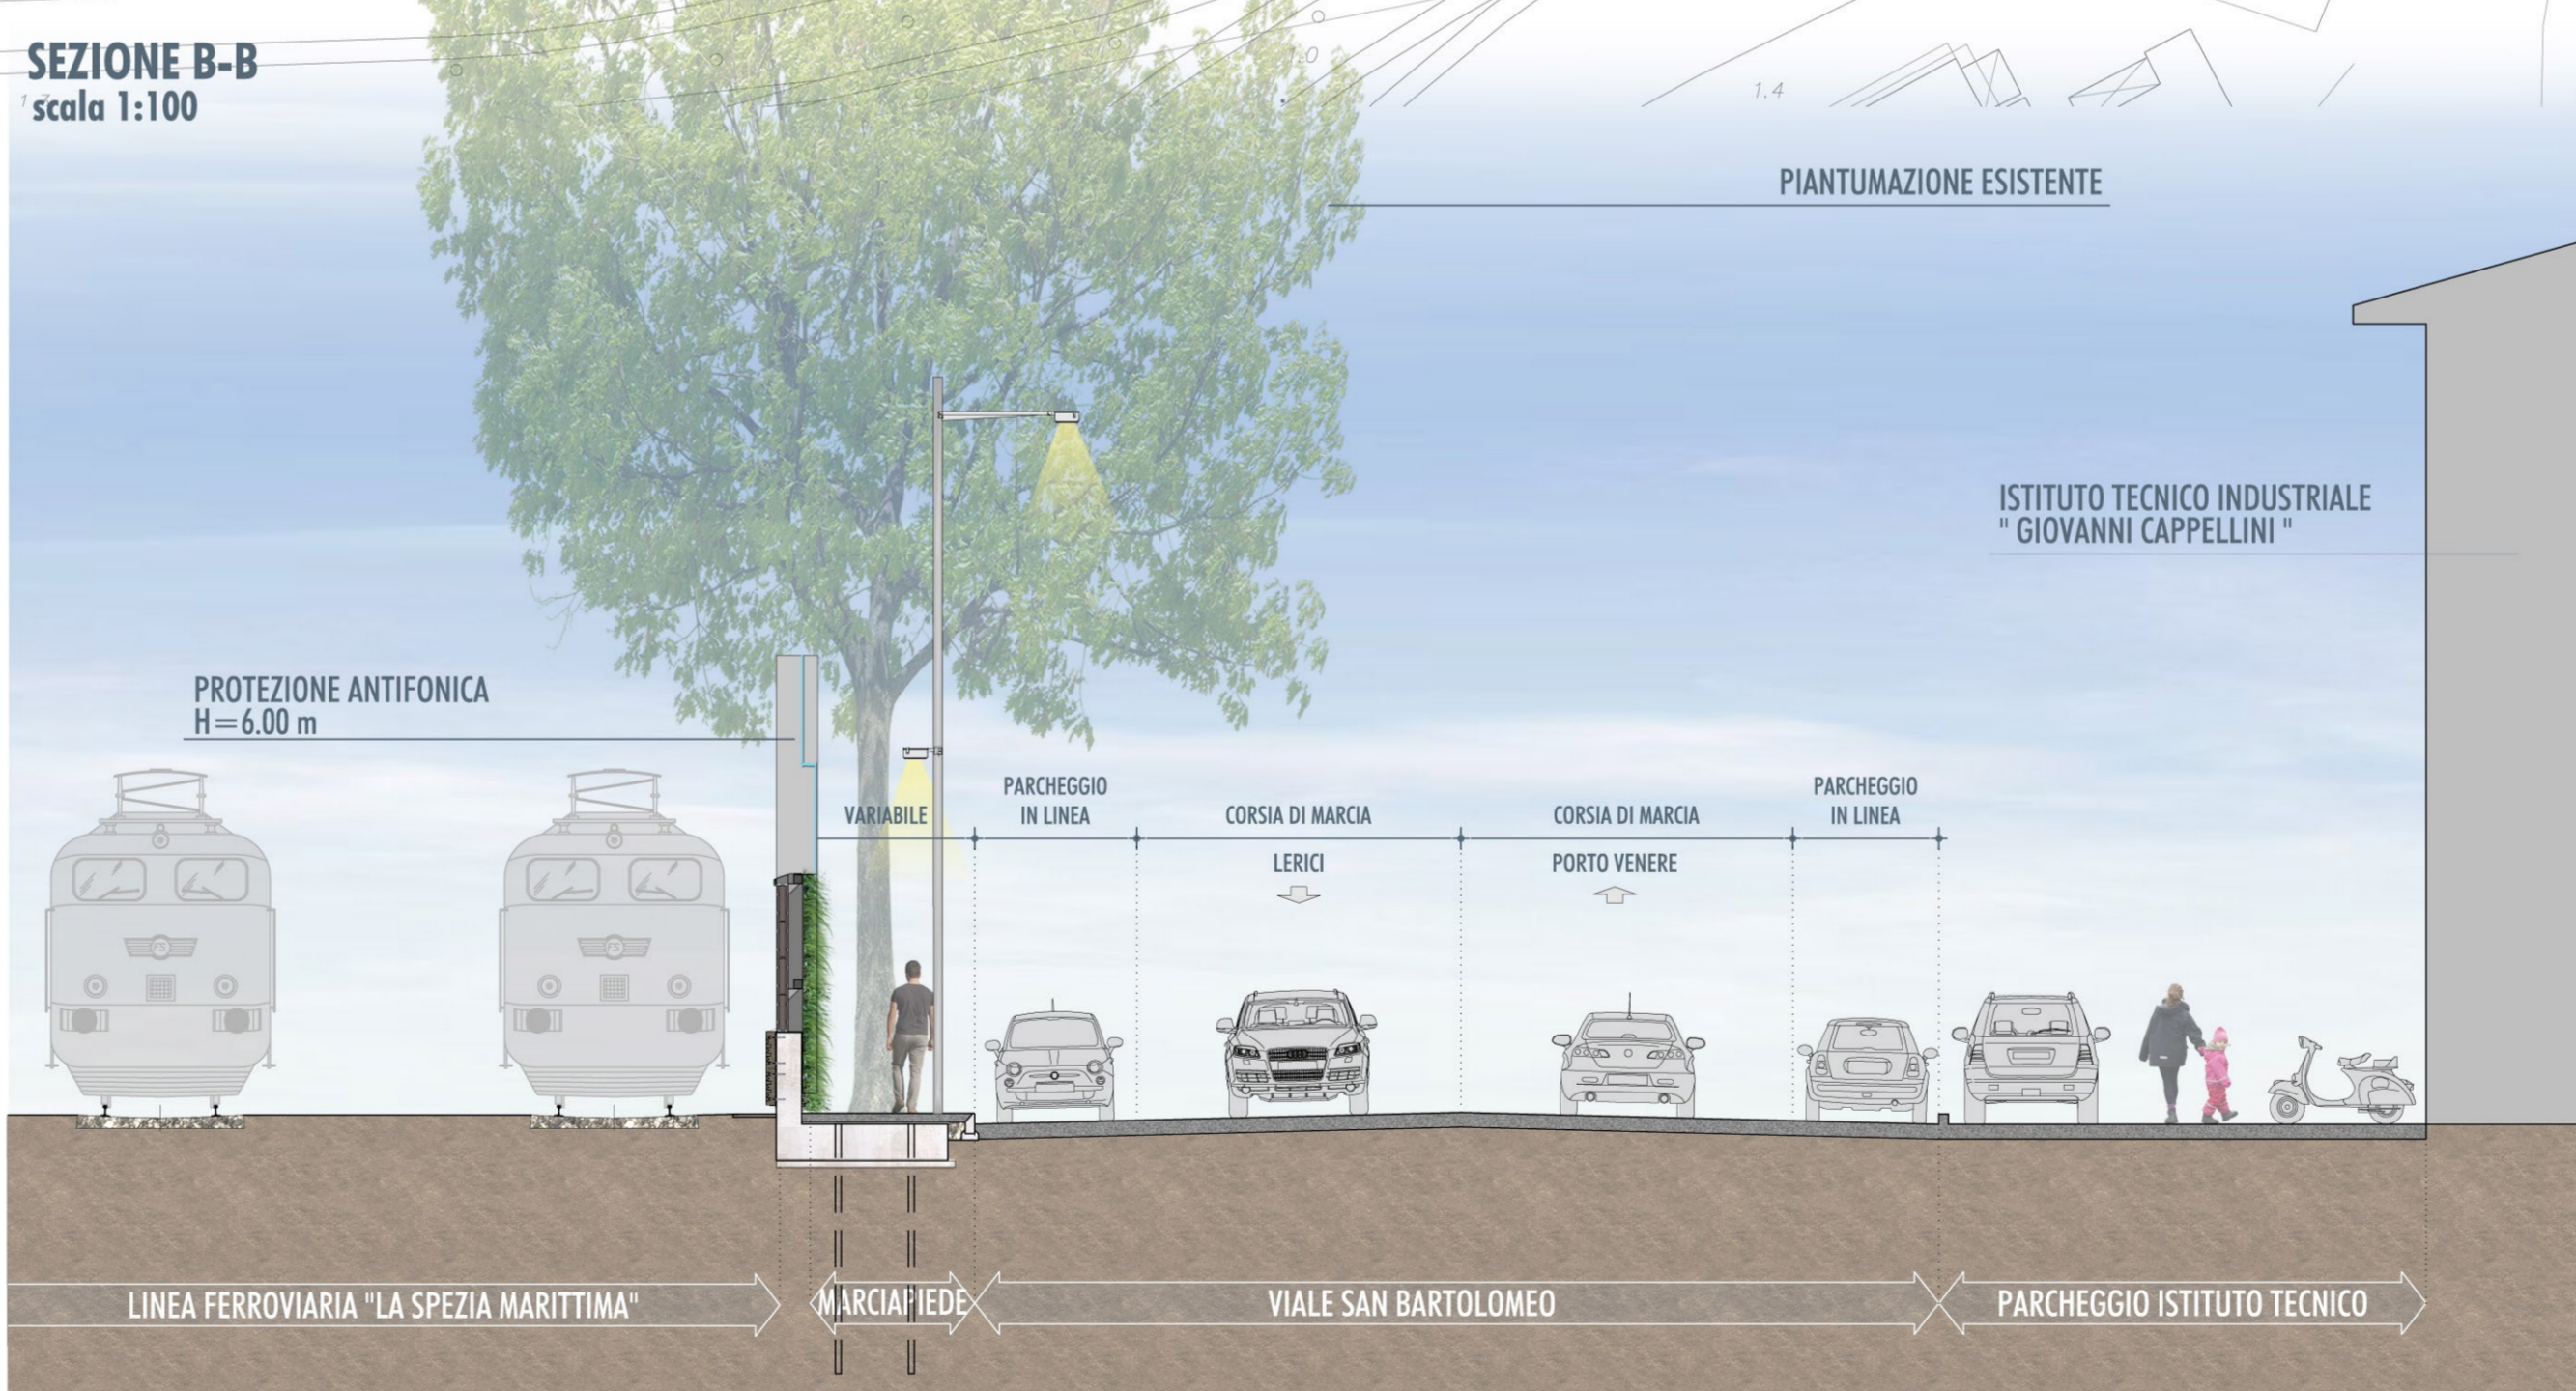


PROSPETTO VIALE SAN BARTOLOMEO LATO STRADA - PROGETTO
SCALA 1:500

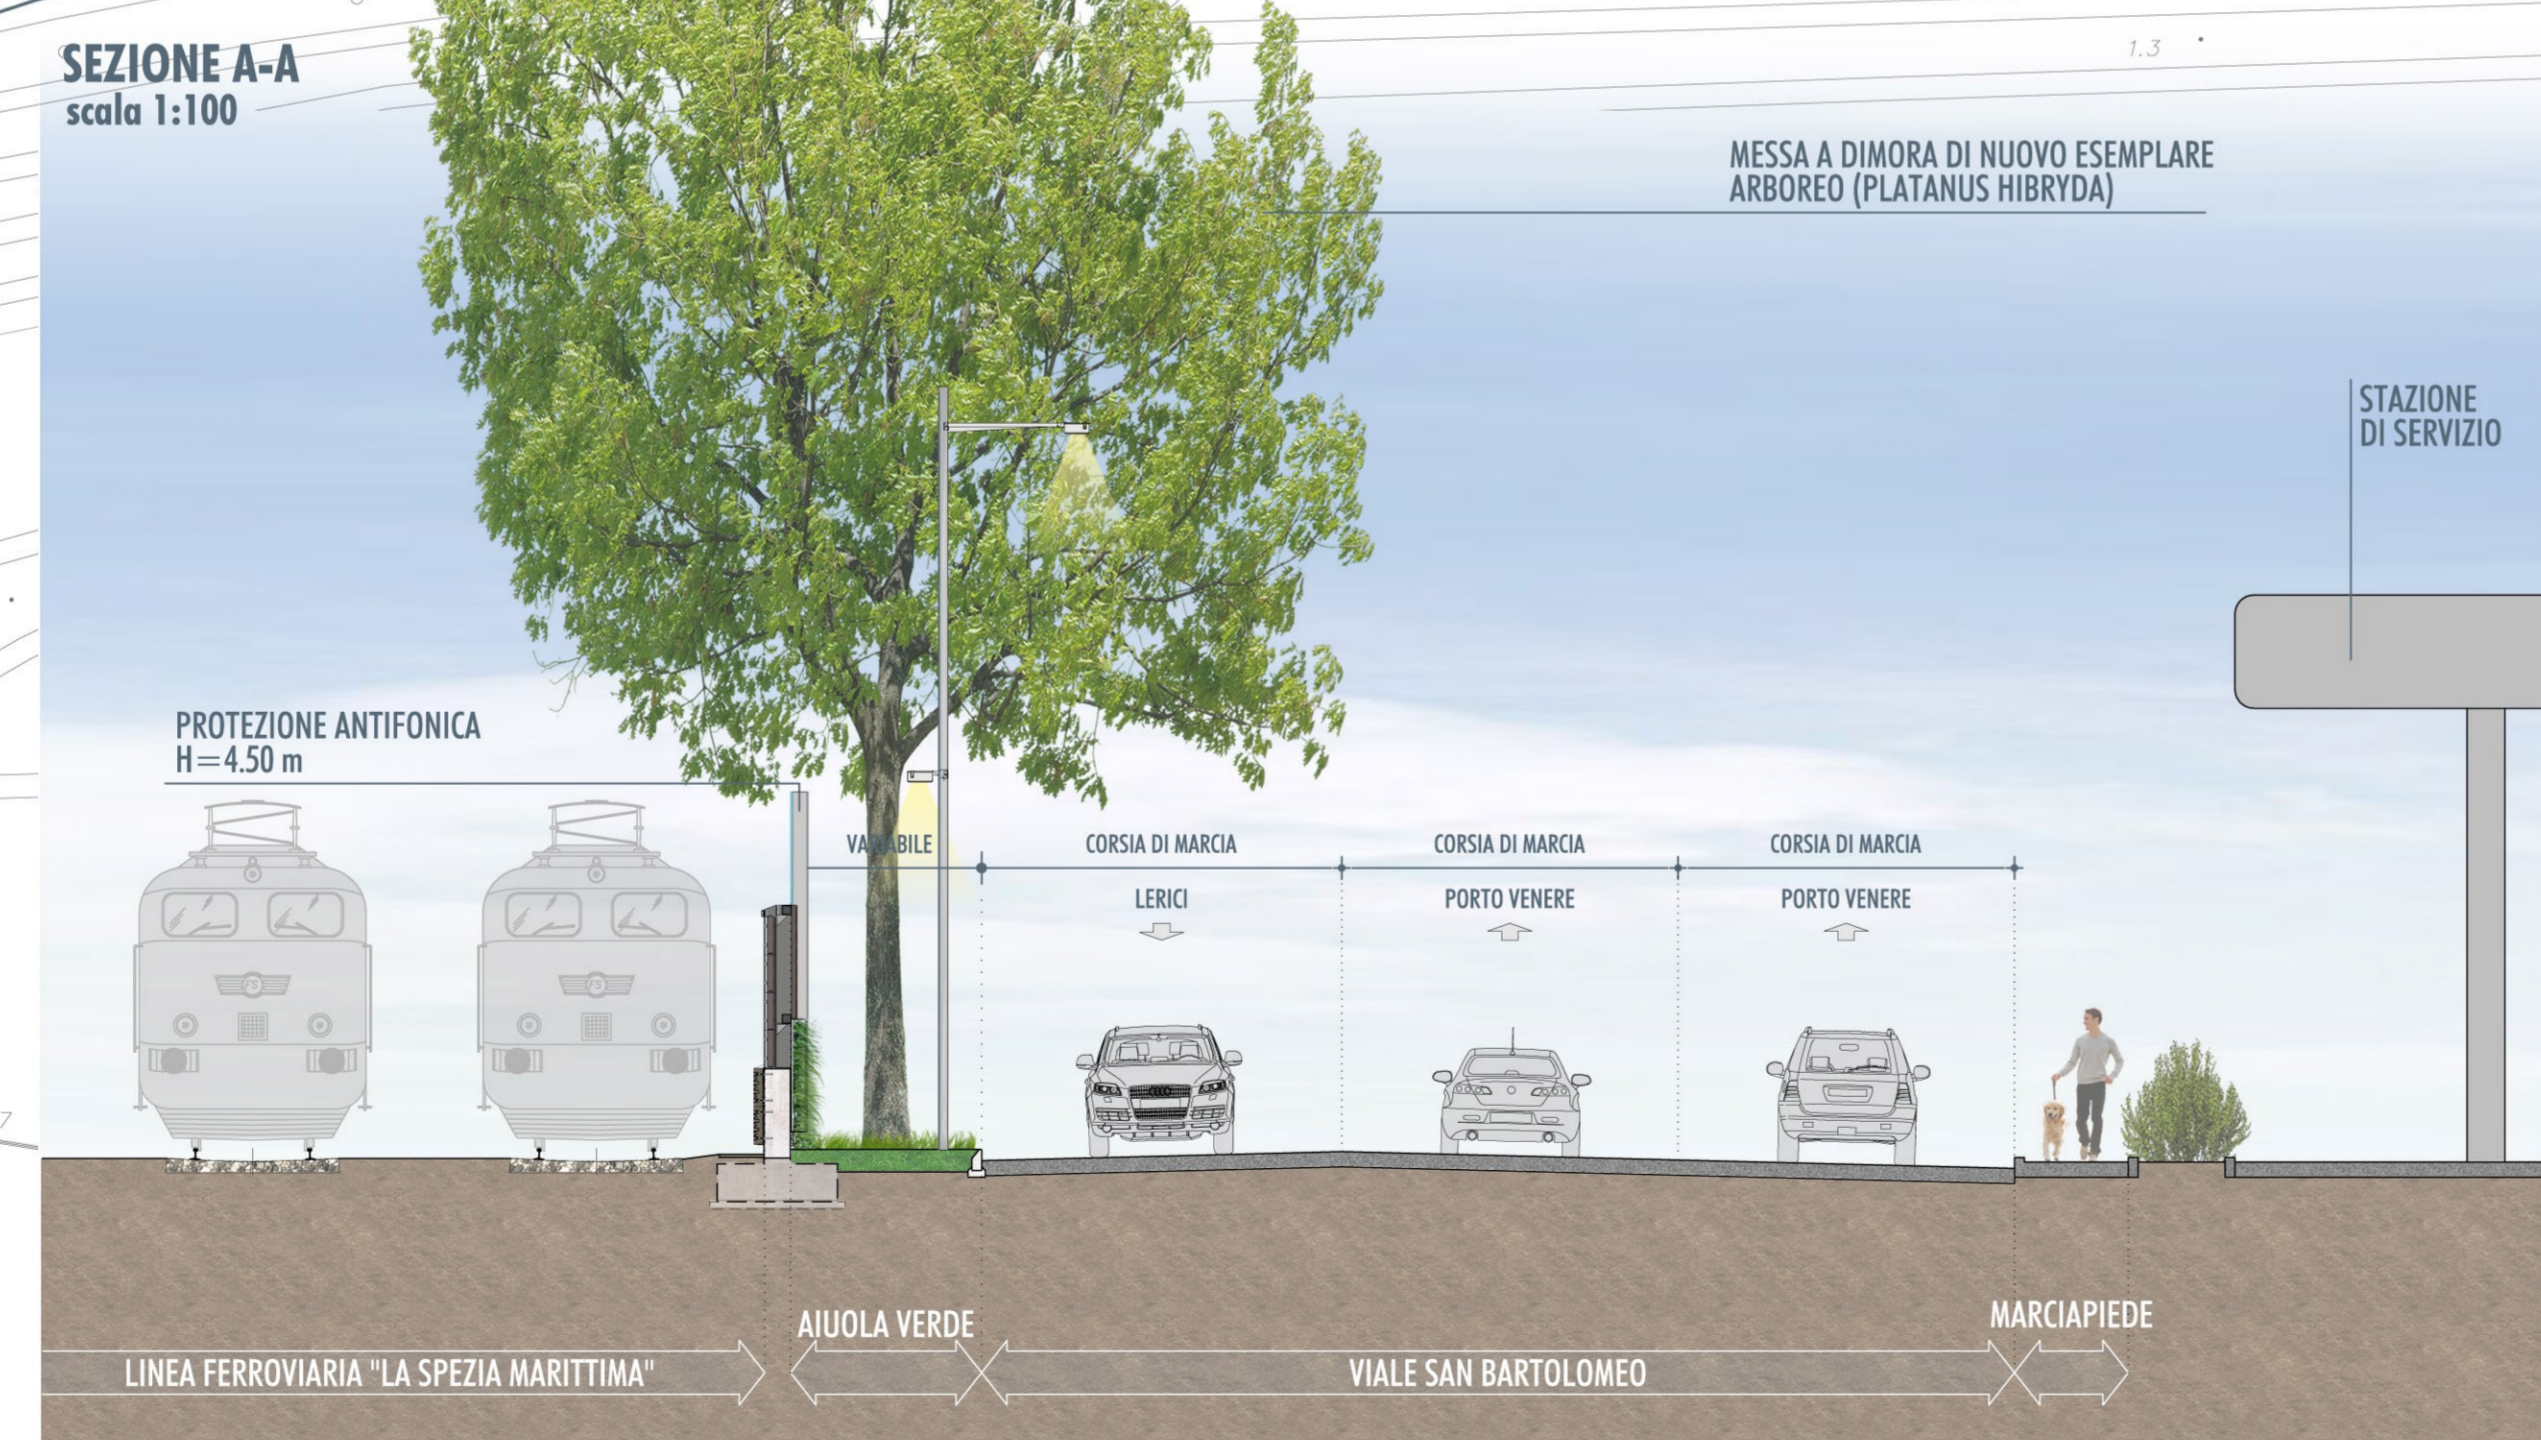

AUTORITA' PORTUALE DELLA SPEZIA

INTERVENTI DI RIQUALIFICAZIONE E SVILUPPO DEL PORTO DELLA SPEZIA - AMBITO OMOGENEO 5 "MARINA DEL PORTO" E AMBITO OMOGENEO 6 "PORTO MERCANTILE"

PROGETTO PRELIMINARE
RELAZIONE PAESAGGISTICA
(ai sensi del d.p.c.m. 12/12/2005)

DESCRIZIONE: N. TAV. PP/PP: 15.02

RELAZIONE PAESAGGISTICA
INTERVENTO DI PROTEZIONE ANTIFONICA E RELATIVO INSERIMENTO AMBIENTALE PAESAGGISTICO LUNGO VIALE SAN BARTOLOMEO
AMBITO PROGETTUALE n°1 - SUB AMBITO 1A
PROTEZIONE ANTIFONICA E RIQUALIFICAZIONE FUNZIONALE DELLA RECINZIONE DELL'AREA PORTUALE - PLANIMETRIA, PROSPETTO E SEZIONI DI PROGETTO

SCALA: VARIE

DATA: GENNAIO 2015

IL Direttore Tecnico Operativo
Ing. Franco Pomo

RESPONSABILE UNICO DEL PROCEDIMENTO
ING. FRANCO POMO

IL Coordinatore Tecnico Operativo
Ing. Davide Vetralla

COORDINATORE E RESPONSABILE SCIENTIFICO
Ing. Sergio Beccarelli

ING. DAVIDE VETRALLA
ING. SERGIO BECCARELLI