



Anas SpA

Direzione Centrale Progettazione

PROLUNGAMENTO DELLA S.S. n° 9 "TANGENZIALE NORD di REGGIO EMILIA" NEL TRATTO DA S. PROSPERO STRINATI A CORTE TEGGE

VALUTAZIONE IMPATTO AMBIENTALE

COORDINAMENTO GRUPPO DI PROGETTAZIONE:

COMUNE DI REGGIO EMILIA
 Ing. David Zamboni - Dirig. L.40/01 Area Nord

COORDINAMENTO GRUPPO DI PROGETTAZIONE:

STETECO
 Studio Telò
 SOCIETA' DI PROGETTAZIONE IN P.A.R.M.A.

PROGETTISTA:
 dott. ing. Andrea Bianchi
 Ordine Ingegneri di Bologna n° 79274

COORDINATORE PER LA SICUREZZA:
 dott. ing. Rodolfo Bianchi
 Ordine Ingegneri di Modena n° 125

GEOLOGO:
 dott. geol. Pier Luca Cicetti
 Ordine Geologi della Regione Emilia Romagna n° 1874

LISTO RESPONSABILE DEL PROCEDIMENTO: Ing. Angela Maria Carlucci
 LISTO RESPONSABILE SANITA' DI COORDINAMENTO: Ing. Nicola Dinella


PROCEDURA DI VALUTAZIONE DI IMPATTO AMBIENTALE INTEGRAZIONI RICHIESTE A SEGUITO ISTRUTTORIA SEZIONI TRASVERSALI EDIFICI IN FASCIA DI RISPETTO

CODICE PROGETTO	NUMERO FILE	REVISIONE	SCALA
000027	01101	A	1:200
SEZIONI TRASVERSALI - EDIFICI IN FASCIA DI RISPETTO.DWG			
REV.	DESCRIZIONE	DATA	REDAITO
A	EMISSIONE	Dicembre 2014	ing. GAVAZZI
			ing. VENTURELLI
			ing. A. BURDI


Mod. C.C.C.T. D.C.P. 06.1.3 - rev. 0 del 1/7/1/2008

SEZIONE N° 112
 QT. PROGETTO: 38.322
 DIST. PROJ.: 25.000
 DIST. PREC.: 25.000
 DIST. SUCC.: 18.140

CASA CAPELLANI

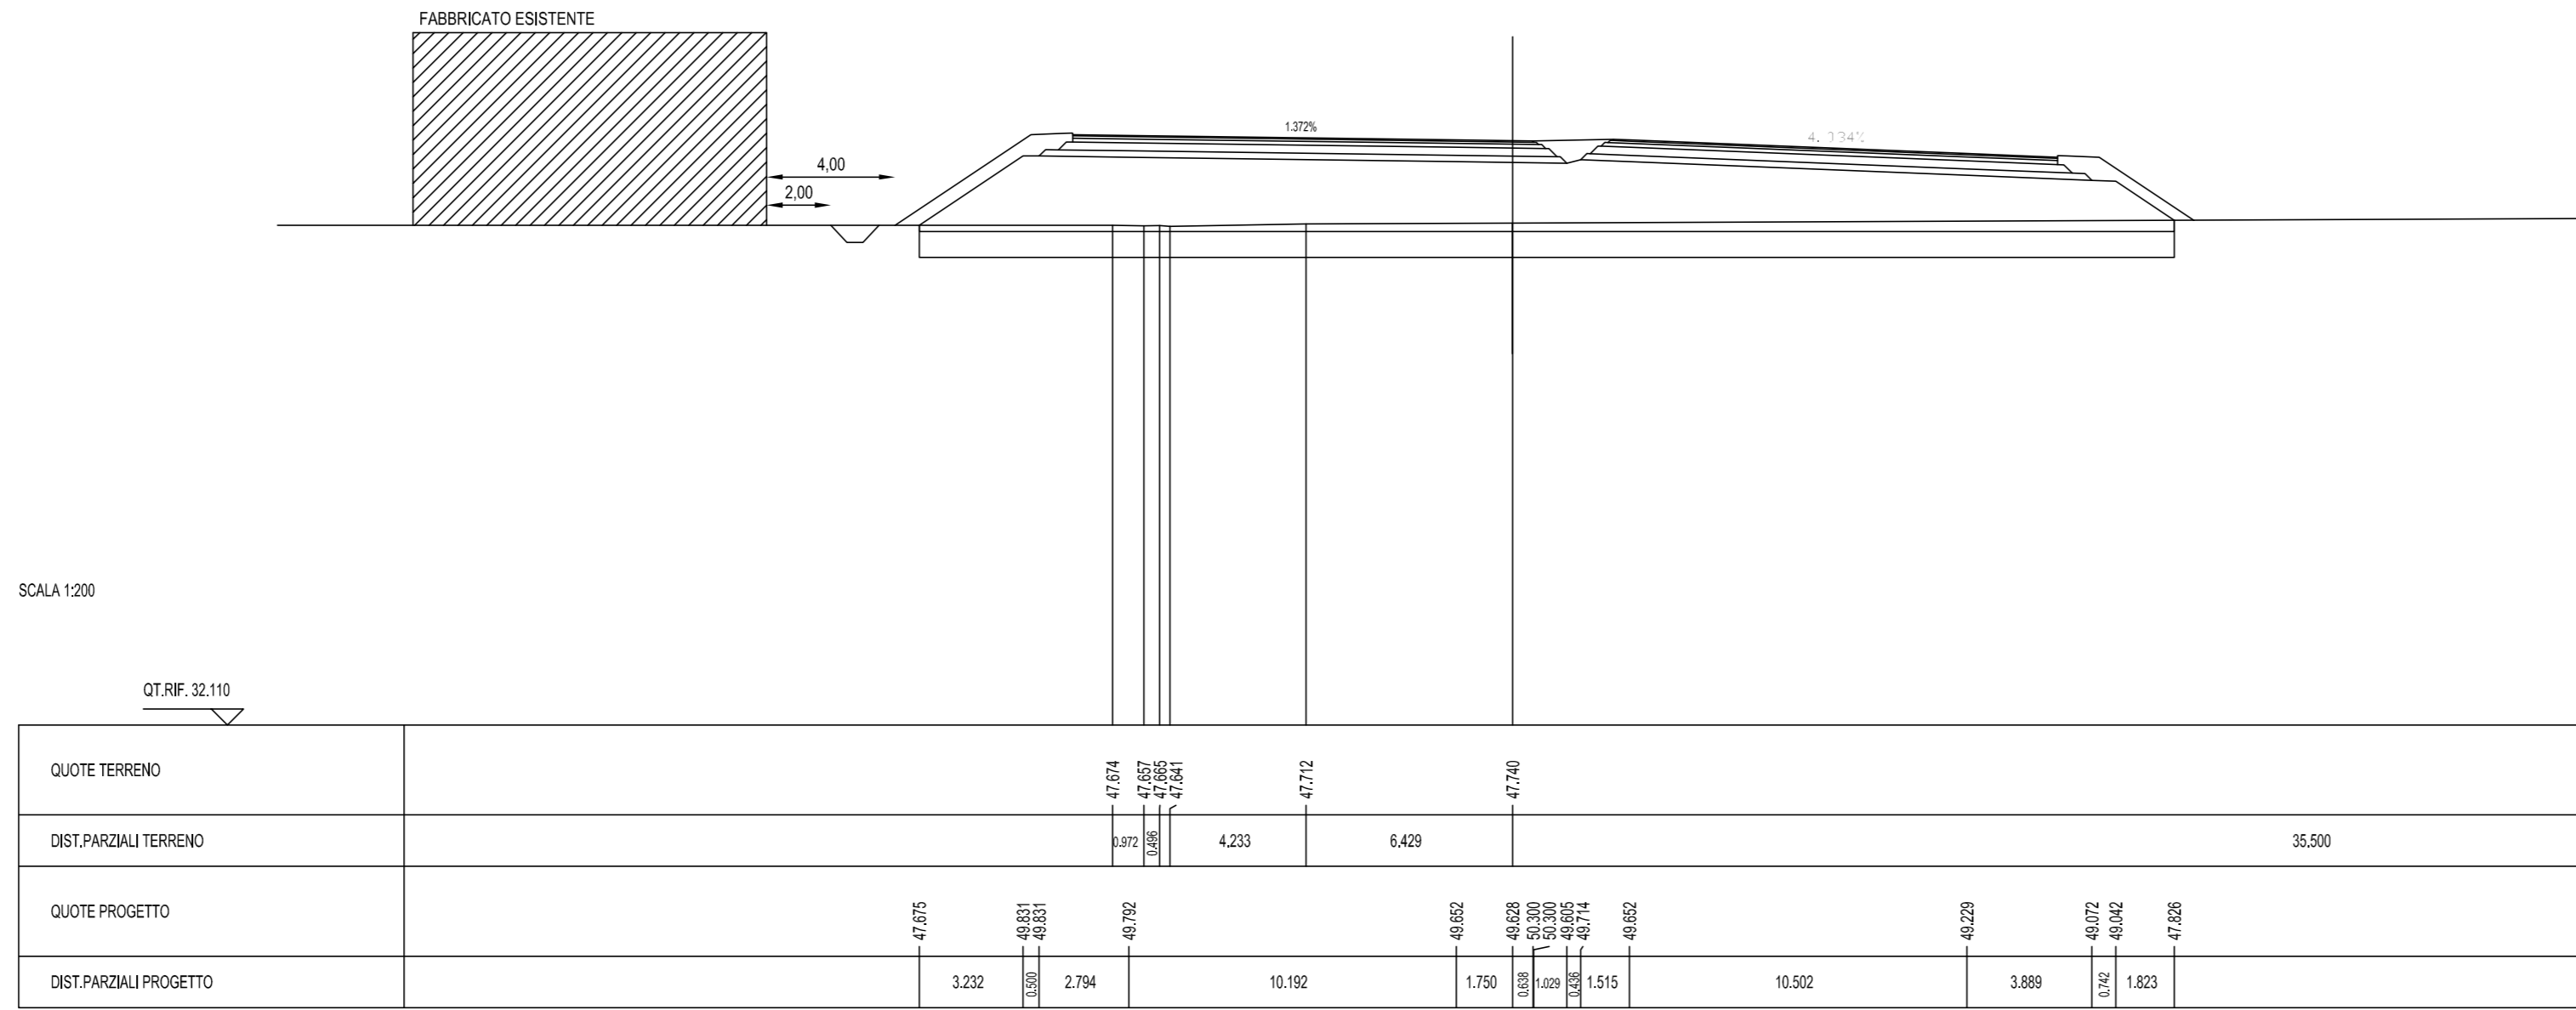


SEZIONE N° 116
 QT. PROGETTO: 42.274
 DIST. PROJ.: 25.000
 DIST. PREC.: 25.000
 DIST. SUCC.: 18.114

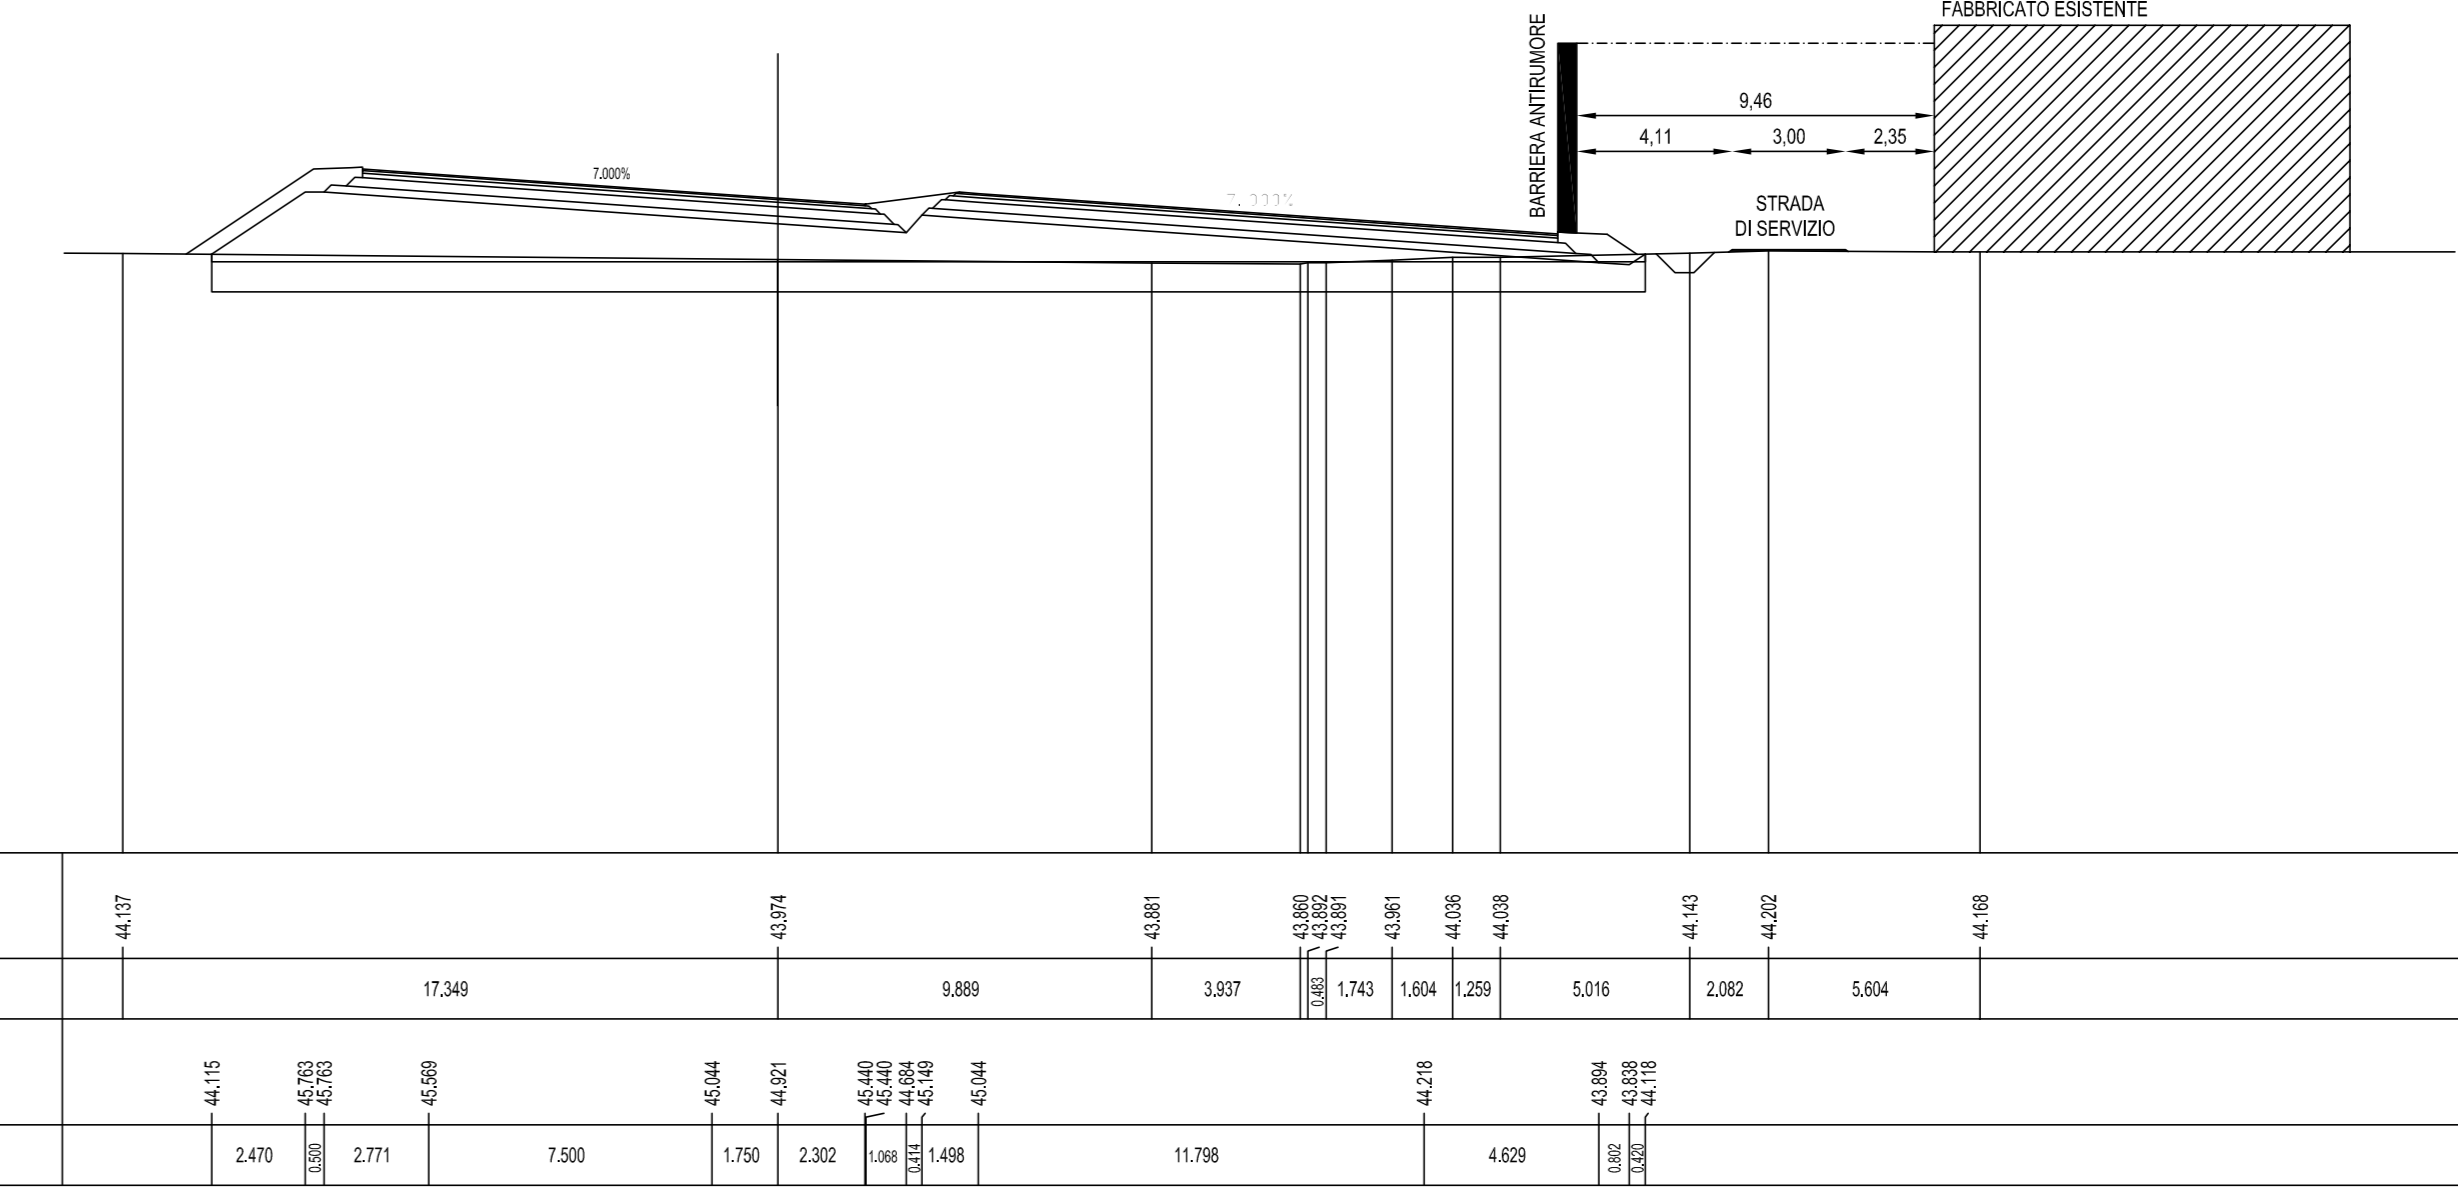

Area Privilegiata Sez. n° 134
 DIST. PROJ.: 382.000


DAMPA SGRASO - SEZIONE N° 140
 QT. PROGETTO: 41.003
 DIST. PROJ.: 382.898
 DIST. PREC.: 2.898
 DIST. SUCC.: 1.672

CASA GALLINARI

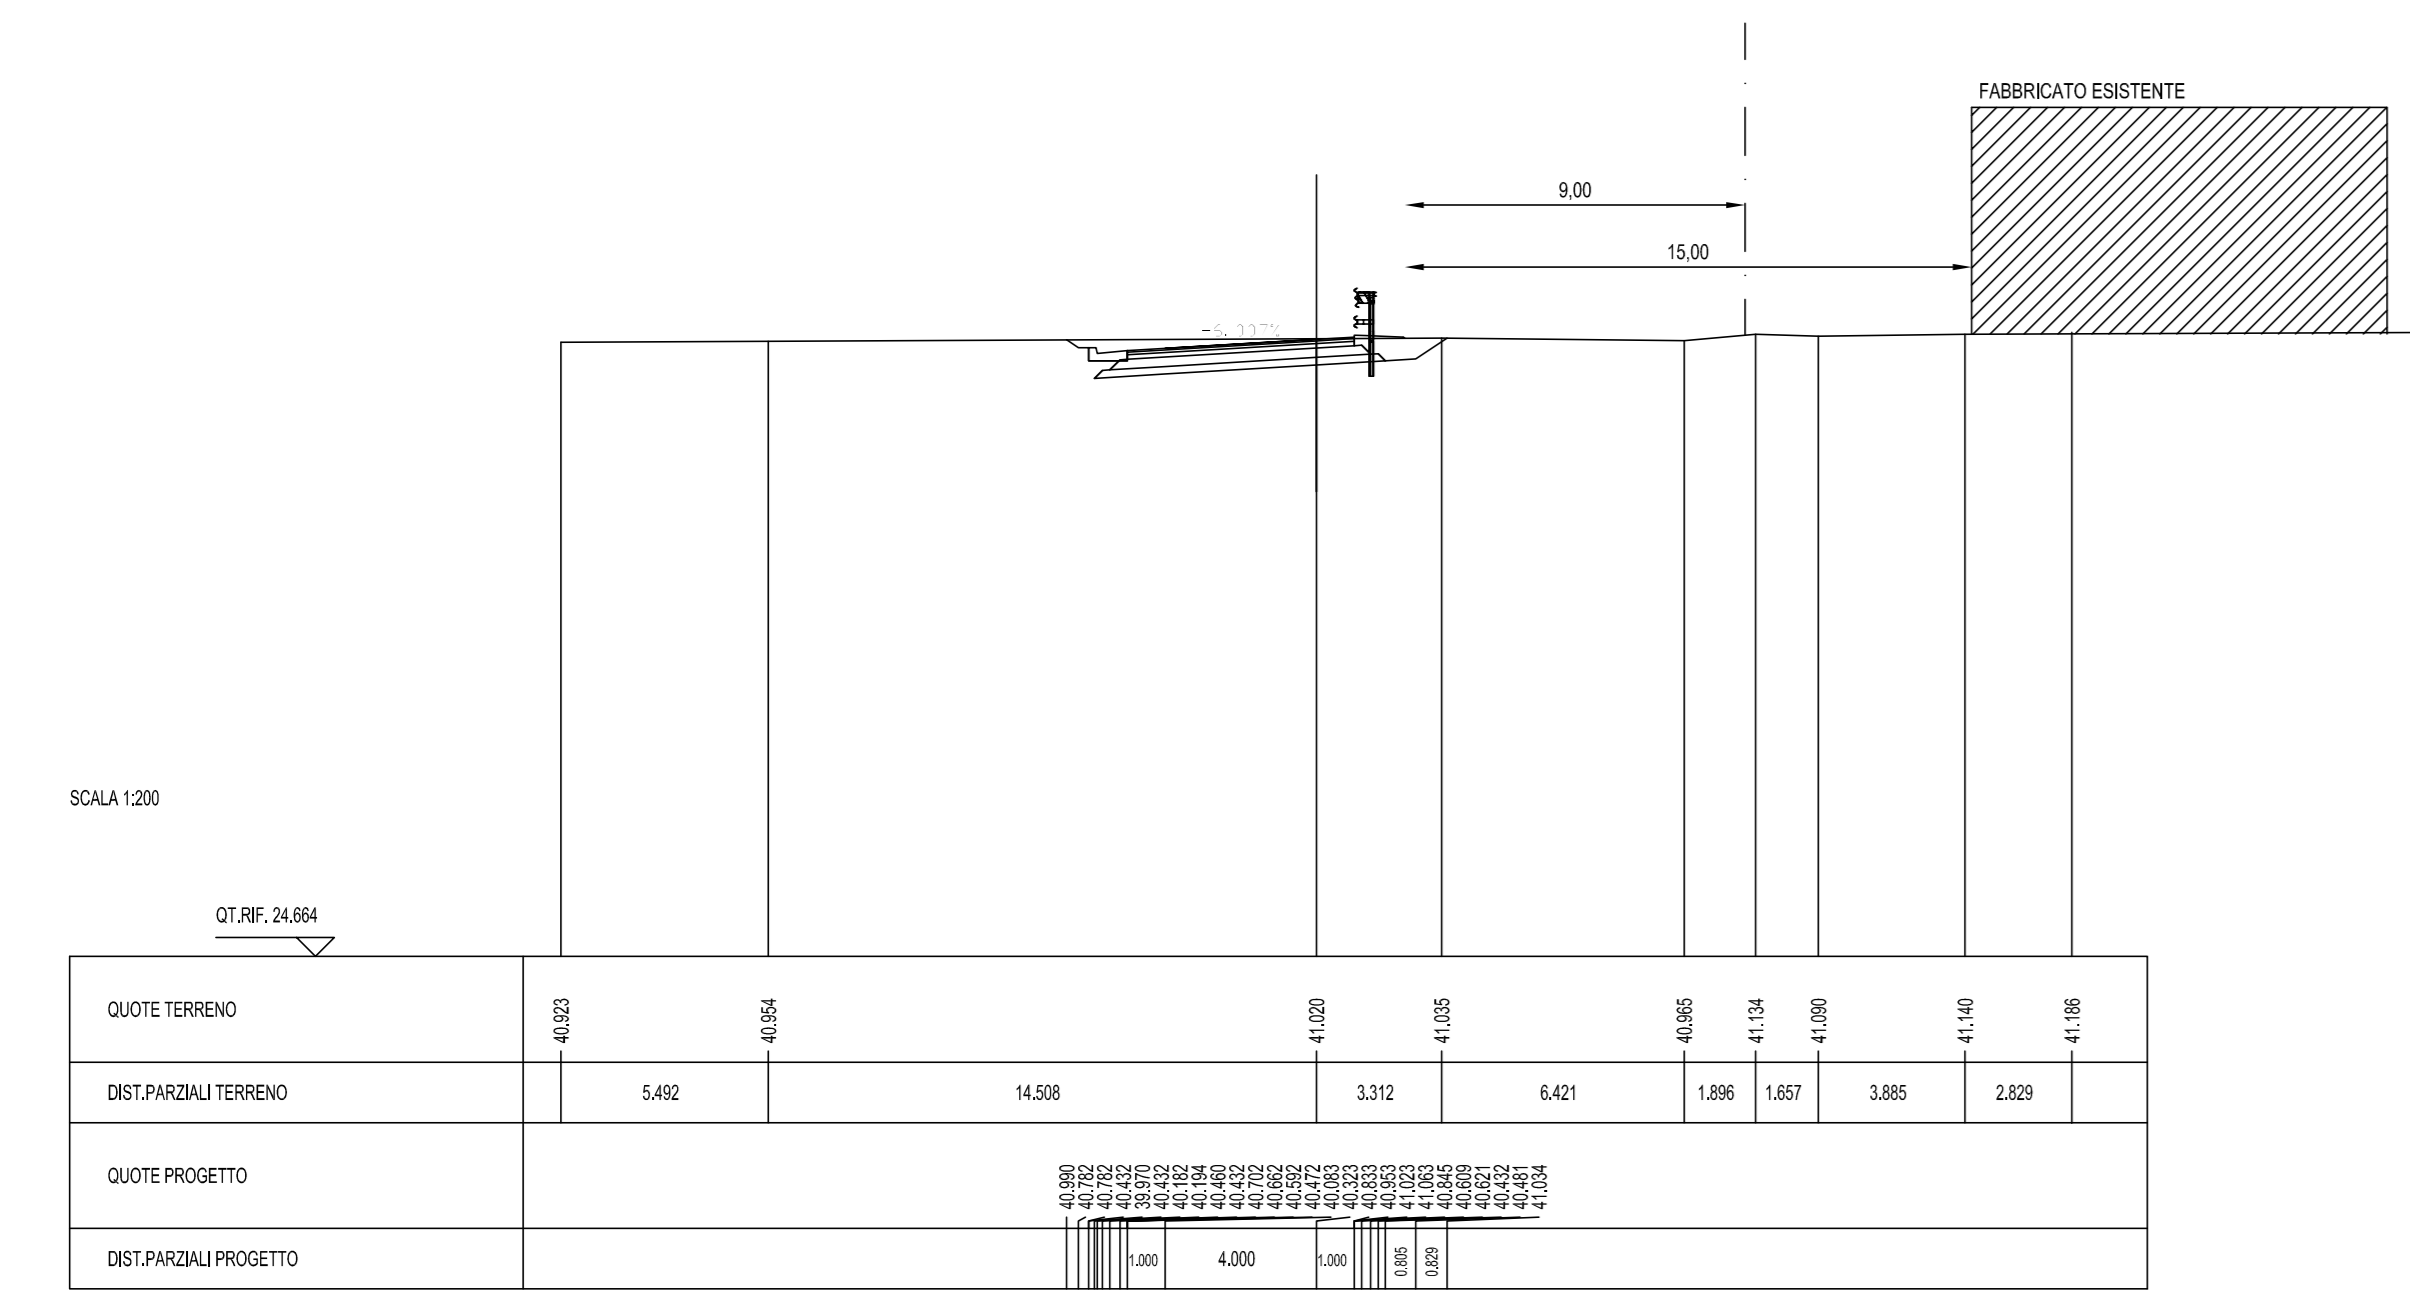

SEZIONE N° 212
 QT. PROGETTO: 42.344
 DIST. PROJ.: 3975.000
 DIST. PREC.: 25.000
 DIST. SUCC.: 25.000

PODERE FERRATA

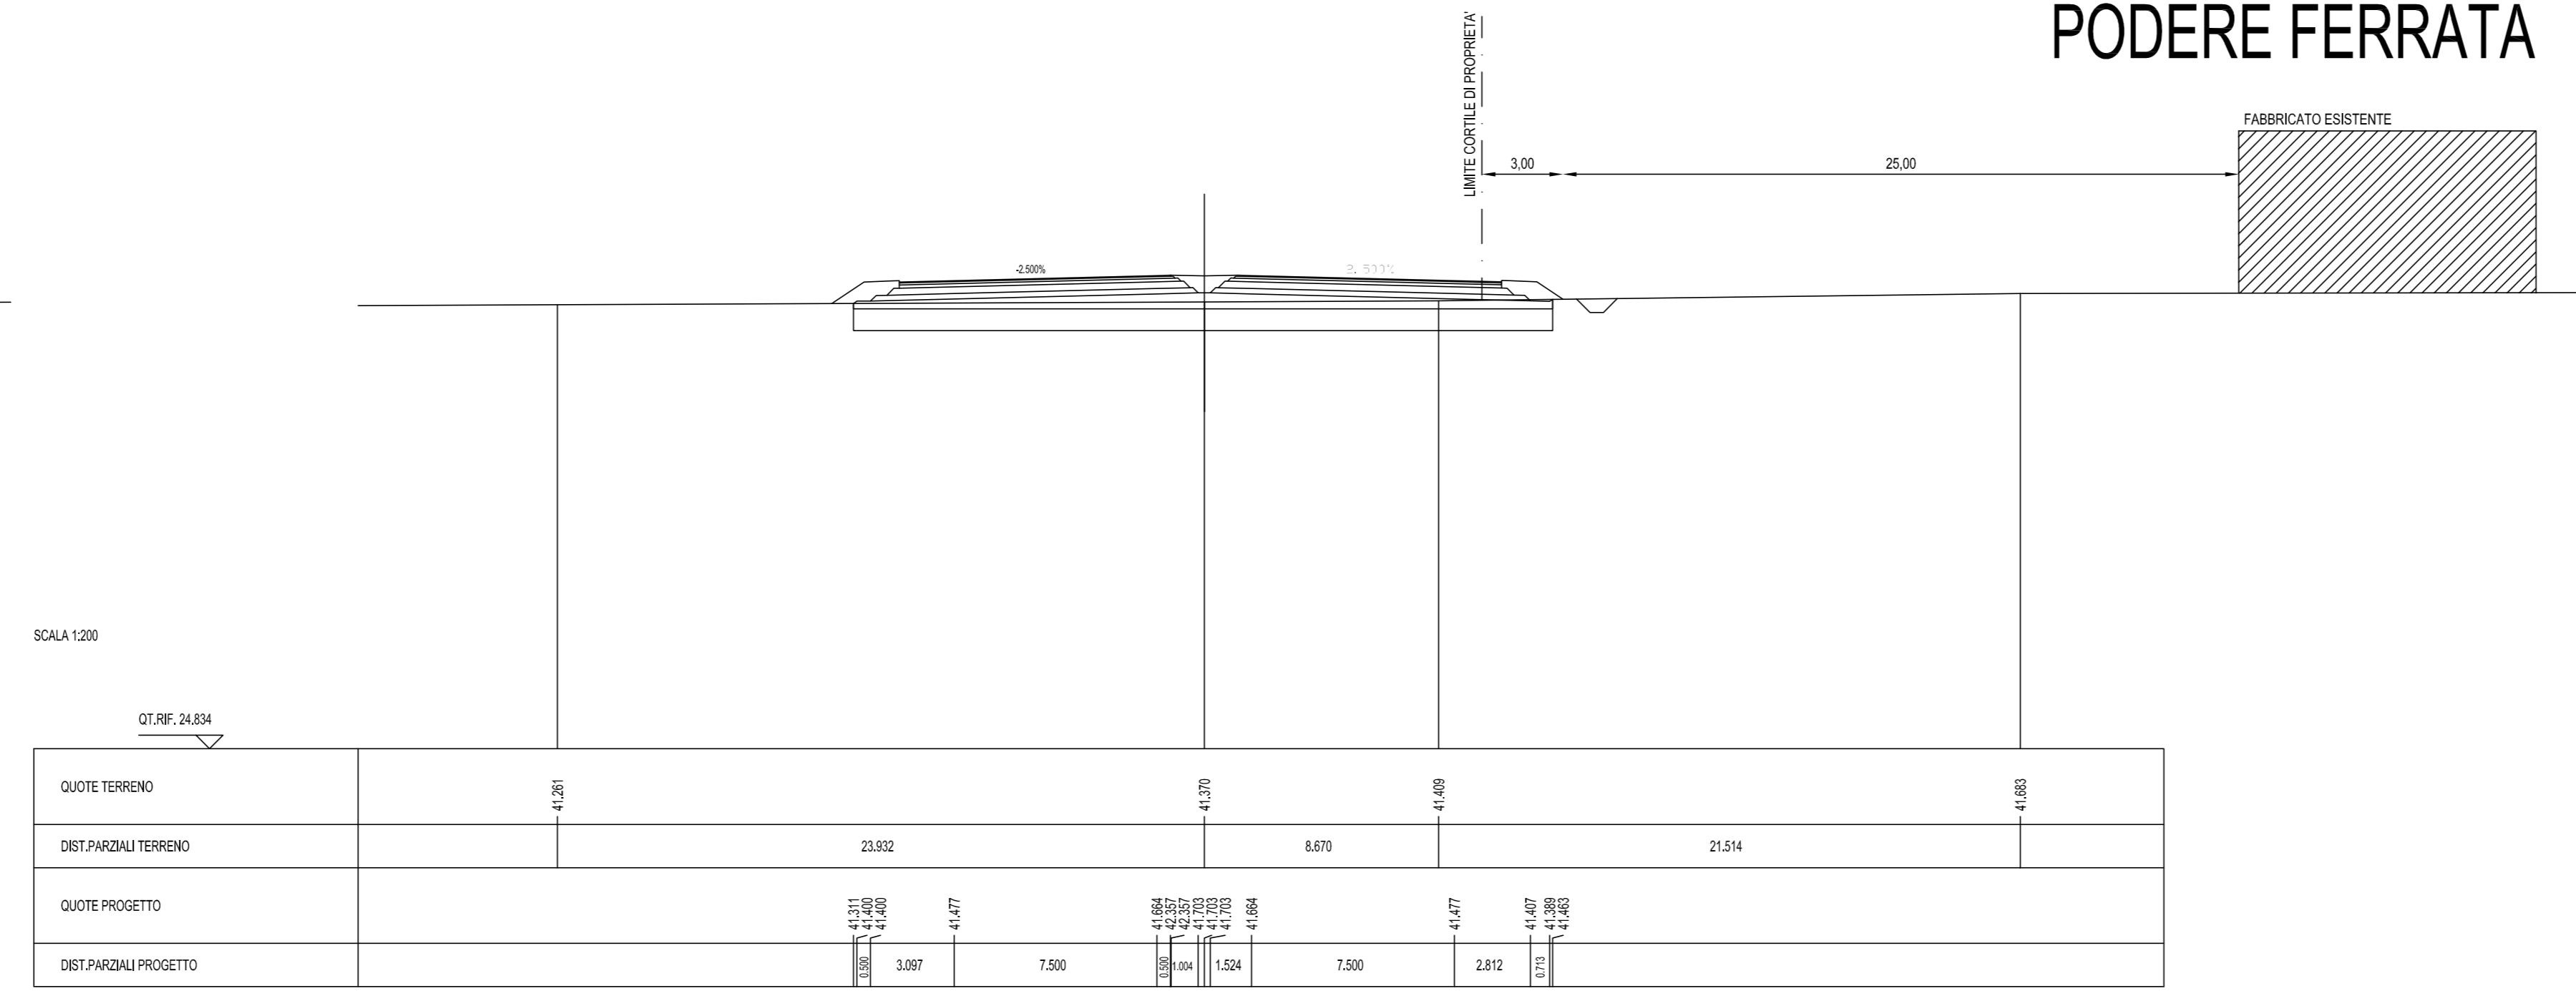

SEZIONE N° 229
 QT. PROGETTO: 48.845
 DIST. PROJ.: 4500.000
 DIST. PREC.: 25.000
 DIST. SUCC.: 25.000

via ANCINI

