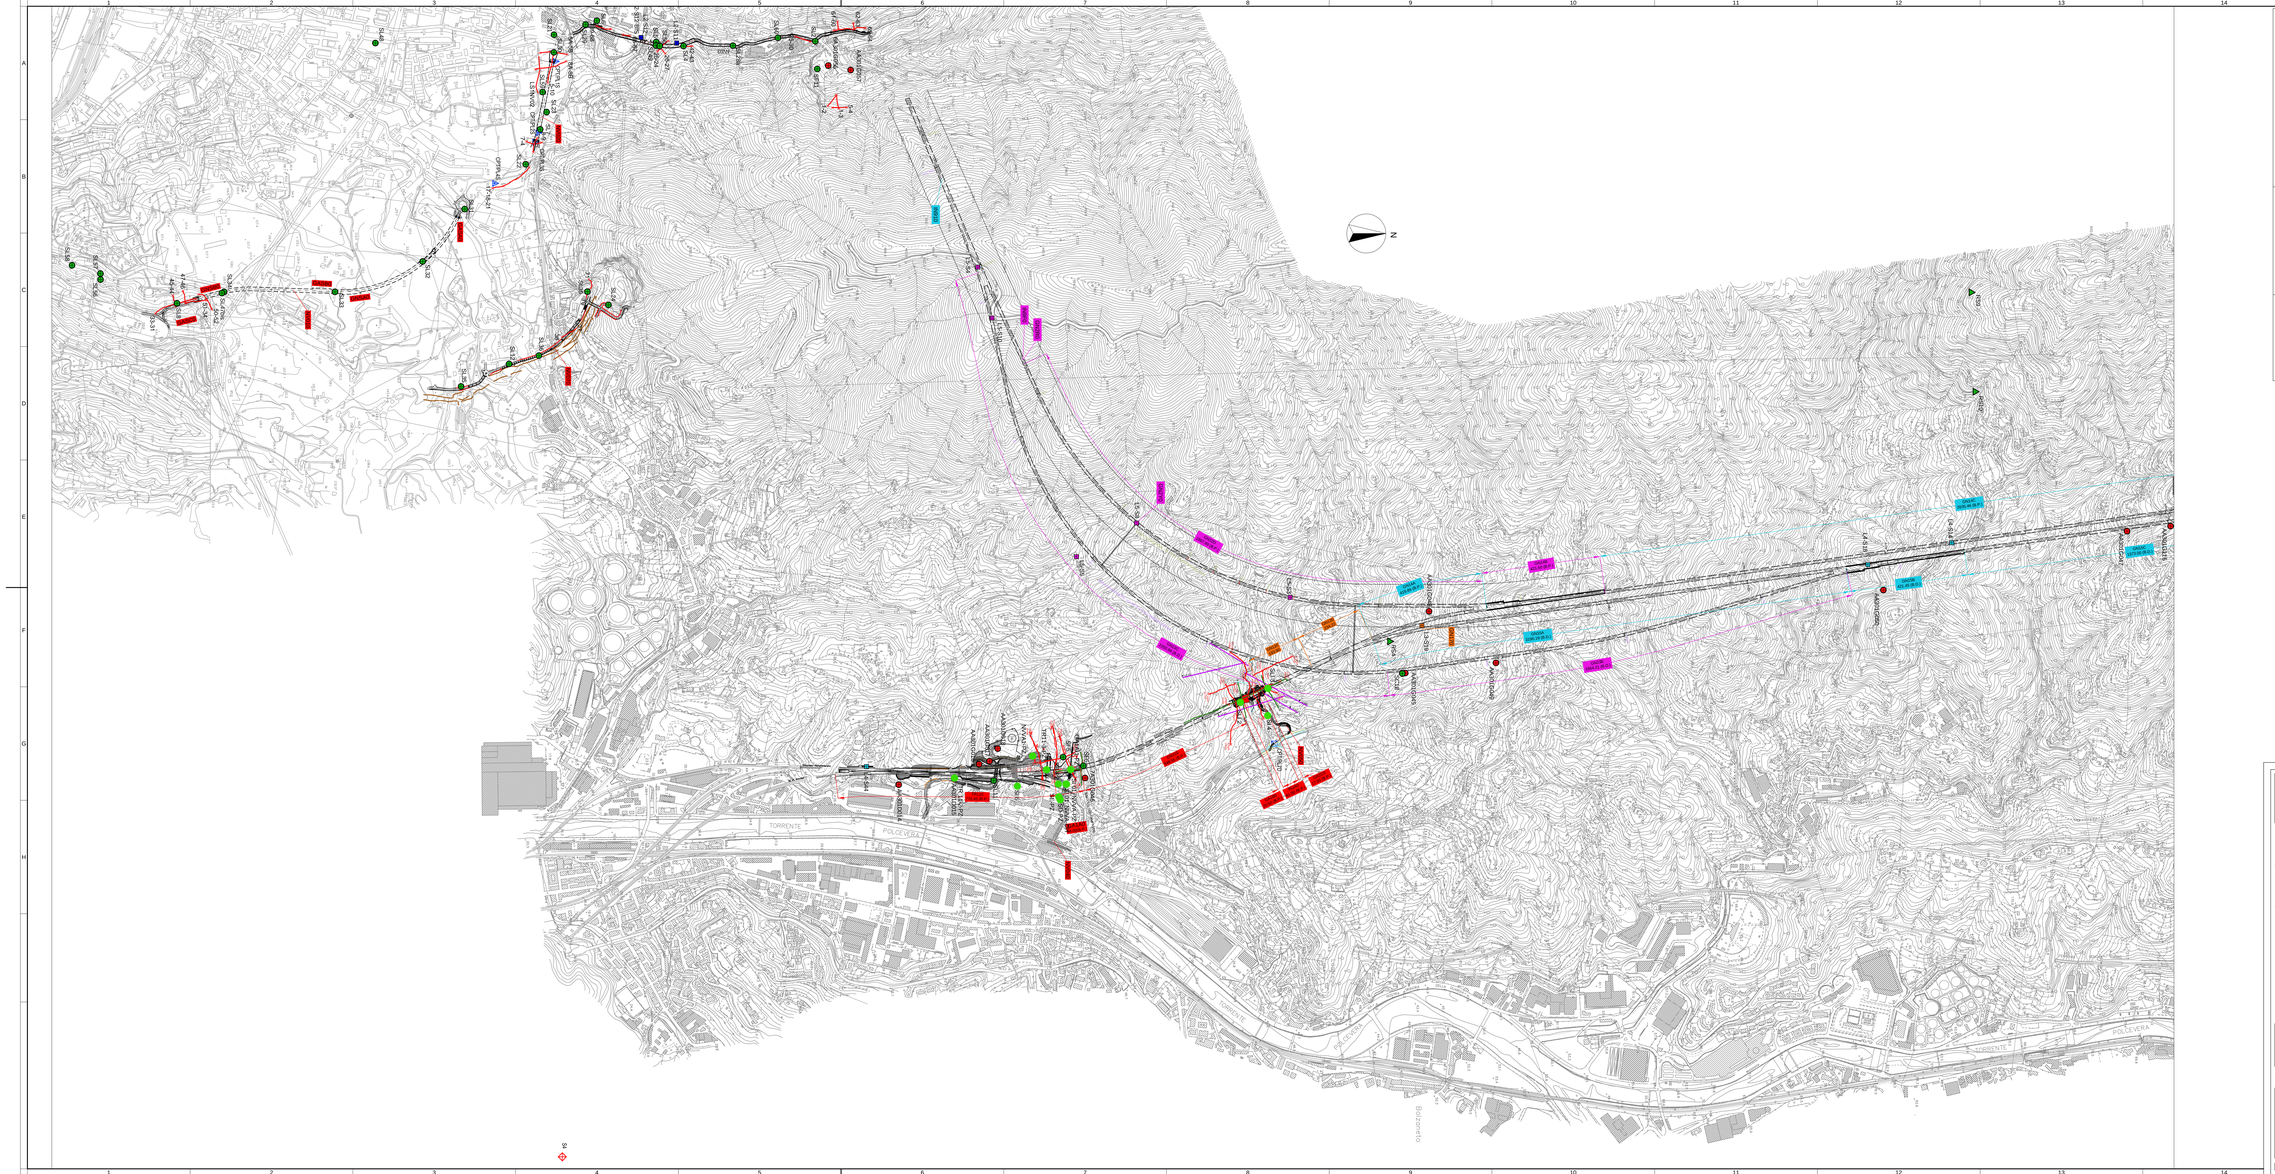

LEGENDA INDAGINI GEOGNOSTICHE

INDAGINI PREGRESSE

- S5 — Campagna indagini CODIV (1992-2001) (P. MASSIMA)
- SA301G114 — Campagna di indagini 2001-2002 (P.P.)
- DPSH1 — Prove penetrometriche dinamiche superpesanti (2001-2002) (P.P.)
- SF12 — Campagna di indagini 2004 (P.D.)
- 67 — Linea sismica tomografica (P.P.)
- Linea sismica a riflessione (P.P.)
- SISTEMA PASSIVO — Linea sismica tomografica (P.D.)
- RS10 — Rilievi geostrutturali

INDAGINI P.E. LOTTO 1 (2012-2013)

- Sondaggi eseguiti — IN (INCLINOMETRO) PZ (PIEZOMETRO) DH (DOWN-HOLE)
- Prove di carico su piastra
- SIS — Linea sismica tomografica
- ELE — Linea sismica geoelettrica

INDAGINI P.E. LOTTI 2-3-4-5 (2013-2014)

- L2-S1 — Sondaggi Lotto 2 (L.A.) (Sondaggi per prelievo campionamento asbesto)
- L3-S1 — Sondaggi Lotto 3
- L4-S1 — Sondaggi Lotto 4
- L5-S1 — Sondaggi Lotto 5

KEYPLAN

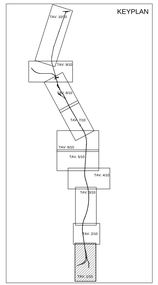

COMMITTENTE:

RFI RETE FERROVIARIA ITALIANA
GRUPPO FERROVIE DELLO STATO ITALIANE

ALTA SORVEGLIANZA:

ITALFERR
GRUPPO FERROVIE DELLO STATO ITALIANE

GENERAL CONTRACTOR:

cociv
Consorzio Collegamenti Integrati Veloci

INFRASTRUTTURE FERROVIARIE STRATEGICHE DEFINITE DALLA LEGGE OBIETTIVO N.443/01

TRATTA A.V./A.C. TERZO VALICO DEI GIOVI
PROGETTO ESECUTIVO

Tratta AV/AC
Terzo Valico dei Giovi

Planimetria Indagini geognostiche integrative Tav. 1/10

GENERAL CONTRACTOR	DIRETTORE LAVORI	SCALA:
Cociv Ing. A. Pellicciari		1:5000

IL COMMESSA	LOTTO	FASE	ENTE	TIPO DOC.	ORDINATORE NAZ.	PROGR.	REV.
I G 5 1	0 2	E	C V	P S	G E 0 0 1	0 0 1	B

PROGETTAZIONE

Rev.	Descrizione emissione	Redatto	Data	Verificato	Data	Progettista Integrativo	Data	IL PROGETTISTA
A00	Prima emissione	A. Fabrizio	19/07/2013	R.NICKOLL	19/07/2013	A. Fabrizio	19/07/2013	cociv Consorzio Collegamenti Integrati Veloci Ing. A. Pellicciari n. 6271 A
B01	Revisione generale	A. Fabrizio	04/08/2014	R.NICKOLL	05/08/2014	A. Fabrizio	08/08/2014	
B02	Revisione generale	A. Fabrizio	23/01/2015	R.NICKOLL	23/01/2015	A. Fabrizio	23/01/2015	

Zn. Etab.

Nome File: IG5 I0 E E1 PS GE0001 001 B02
SCAP - PS-IG5I0E0000000000