




- LEGENDA INDAGINI GEONOSTICHE**
- INDAGINI PREGRESSE
 - SS Campagna indagini COCIV (1992-2001) (P. MASSIMA)
 - SA301G114 Campagna di indagini 2001-2002 (P.P.)
 - DPSH1 Prove penetrometriche dinamiche superpesanti (2001-2002) (P.P.)
 - SF12 Campagna di indagini 2004 (P.D.)
 - 67 Linea sismica tomografica (P.P.)
 - Linea sismica a riflessione (P.P.)
 - Linea sismica tomografica (P.D.)
 - RS10 Rilievi geostruturali
- INDAGINI P.E. LOTTO 1 (2012-2013)
- Sondaggi eseguiti IN (INCLINOMETRO) PZ (PIEZOMETRO) DH (DOWN-HOLE)
 - Prove di carico su piastra
 - SIS Linea sismica tomografica
 - ELE Linea sismica geoelettrica
- INDAGINI P.E. LOTTI 2-3-4-5 (2013-2014)
- L2-S1 Sondaggi Lotto 2 (L.A.: Sondaggi per prelievo campionamento asbesto)
 - L3-S1 Sondaggi Lotto 3
 - L4-S1 Sondaggi Lotto 4
 - L5-S1 Sondaggi Lotto 5

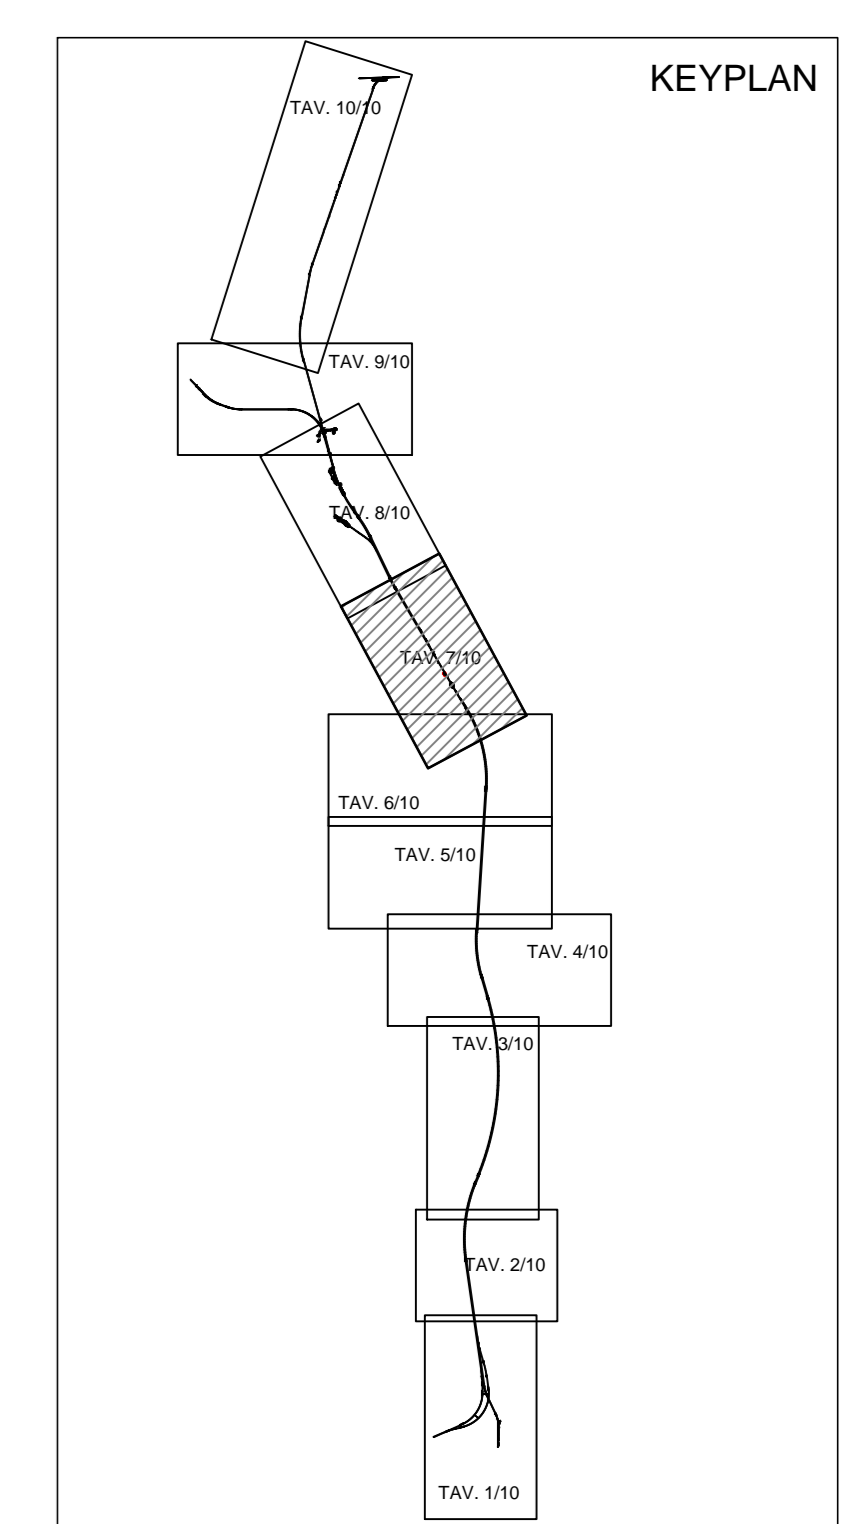

COMMITTENTE:
 RFI
 INFRASTRUTTURE FERROVIARIE ITALIANE
 GRUPPO FERROVIE DELLO STATO ITALIANE

ALTA SORVEGLIANZA:
 ITALFERR
 GRUPPO FERROVIE DELLO STATO ITALIANE

GENERAL CONTRACTOR:
 COCIV
 Costruzioni Costruzioni Impianti S.p.A.

INFRASTRUTTURE FERROVIARIE STRATEGICHE DEFINITE DALLA
 LEGGE OBIETTIVO N.443/01
 TRATTA A.V./A.C. TERZO VALICO DEI GIOVI
 PROGETTO ESECUTIVO
 Tratta AV/AC
 Terzo Valico dei Giovi
 Planimetria Indagini geonostiche integrative Tav. 7/10

GENERAL CONTRACTOR Cociv Ing. A. Pellerin		DIRETTORE LAVORI		SCALA: 1:5000
COMMESSA I G 5 1	LOTTO 0 2	PAESE E	PROGETTO C V	PRODOTTO P 5
PROGETTAZIONE		VERIFICA G E 0 0 0 1	APPROVAZIONE 0 0 1	REVISIONE B
Rev.	Descrizione emissione	Autore	Data	Verifica
A00	Piattaforma emissione	ROCCASAL A. Pellerin	15/07/2013	ROCCASAL A. Pellerin
B01	Revisione generale	ROCCASAL A. Pellerin	01/02/2014	ROCCASAL A. Pellerin
B02	Revisione generale	ROCCASAL A. Pellerin	20/10/2015	ROCCASAL A. Pellerin