



- LEGENDA INDAGINI GEONOSTICHE**
- INDAGINI PREGRESSE**
 - SS Campagna indagini COCIV (1992-2001) (P. MASSIMA)
 - SA301G114 Campagna di indagini 2001-2002 (P.P.)
 - DPSH1 Prove penetrometriche dinamiche superpesanti (2001-2002) (P.P.)
 - SF12 Campagna di indagini 2004 (P.D.)
 - 67 Linea sismica tomografica (P.P.)
 - Linea sismica a riflessione (P.P.)
 - Linea sismica tomografica (P.D.)
 - RS10 Rilievi geostrutturali
 - INDAGINI P.E. LOTTO 1 (2012-2013)**
 - Sondaggi eseguiti IN (INCLINOMETRO) PZ (PIEZOMETRO) DH (DOWN-HOLE)
 - Prove di carico su piastra
 - SIS Linea sismica tomografica
 - ELE Linea sismica geoelettrica
 - INDAGINI P.E. LOTTI 2-3-4-5 (2013-2014)**
 - L2-S1 Sondaggi Lotto 2 (L.A.); Sondaggi per prelievo campionamento asbesto
 - L3-S1 Sondaggi Lotto 3
 - L4-S1 Sondaggi Lotto 4
 - L5-S1 Sondaggi Lotto 5

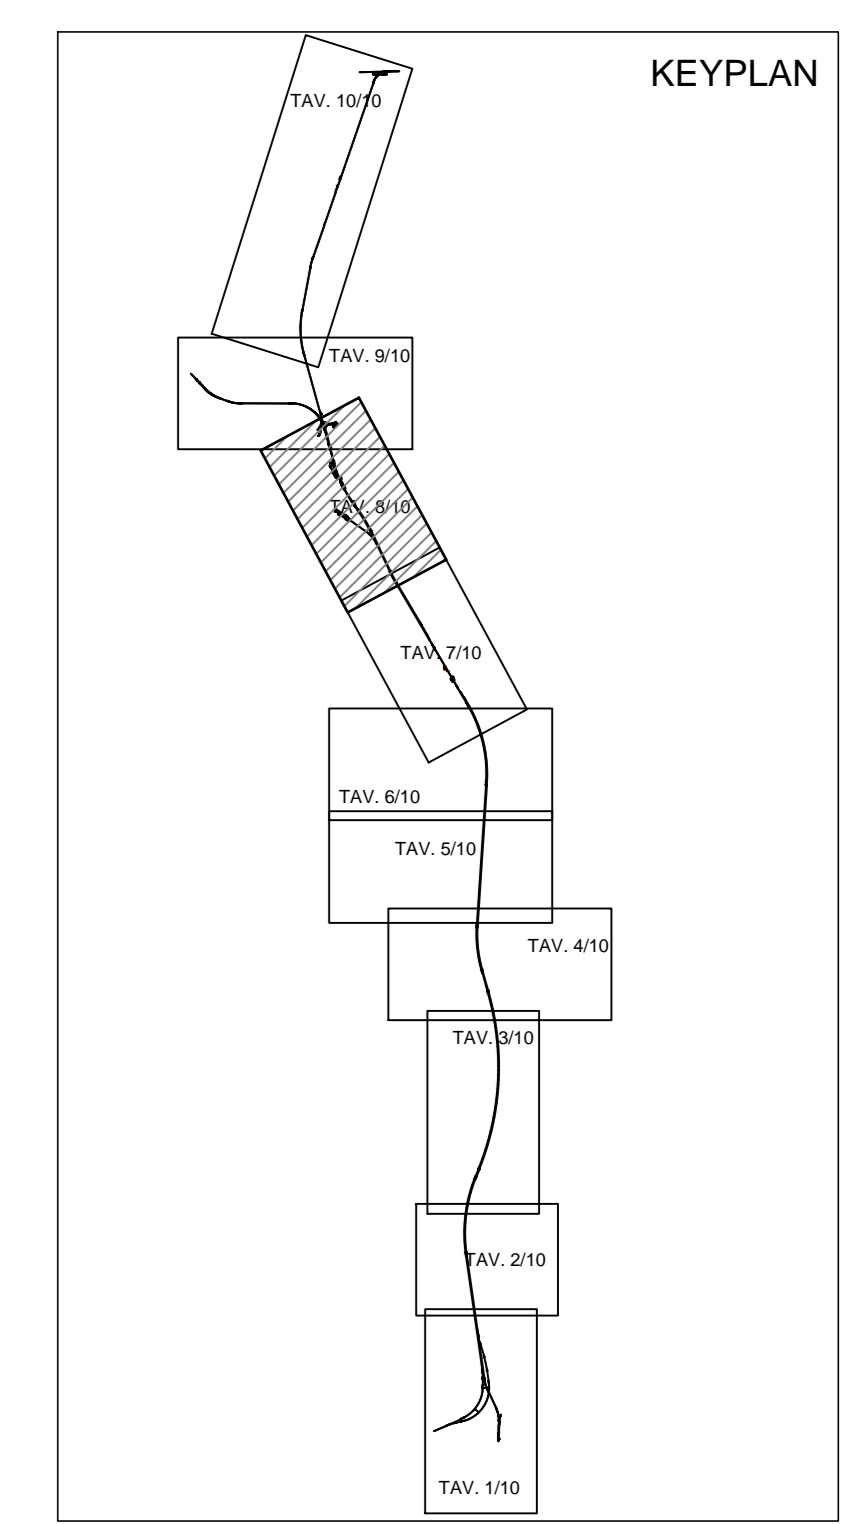

COMMITTENTE: **RFI**
 GRUPPO FERROVIARIO ITALIANO
 ALTA SORVEGLIANZA: **ITALFERR**
 GRUPPO FERROVIE DELLO STATO ITALIANO
 GENERAL CONTRACTOR: **COCIV**
 Consorzio Costruttori Impianti Ferroviari

INFRASTRUTTURE FERROVIARIE STRATEGICHE DEFINITE DALLA LEGGE OBIETTIVO N.443/01
 TRATTA A.V./A.C. TERZO VALICO DEI GIOVI
 PROGETTO ESECUTIVO
 Tratta AV/AC
 Terzo Valico dei Giovi
 Planimetria Indagini geonostiche integrative Tav. 8/10

GENERAL CONTRACTOR Cociv Ing. A. Pellerin		DIRETTORE LAVORI		SCALA: 1:5000
COMMESSA	LOTTO	FASE	DATA	OPERAZIONE/PRODOTTORE
I G 5 1	0 2	E	C V	P 5
PROGETTAZIONE		REVISIONI	DATA	PRODOTTORE
Rev.	Descrizione revisione	Autore	Data	Il PROGETTISTA
A00	Prima emissione	ROCKSOL	15/07/2013	A. Pellerin
B01	Revisione generale	ROCKSOL	06/08/2014	A. Pellerin
B02	Revisione generale	ROCKSOL	19/01/2015	A. Pellerin

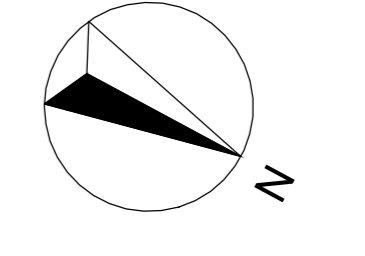

DATI: 05.12.14
 RED: GMM
 NOME FILE: 13075255
 FAT: PLG: 1, 1-1