

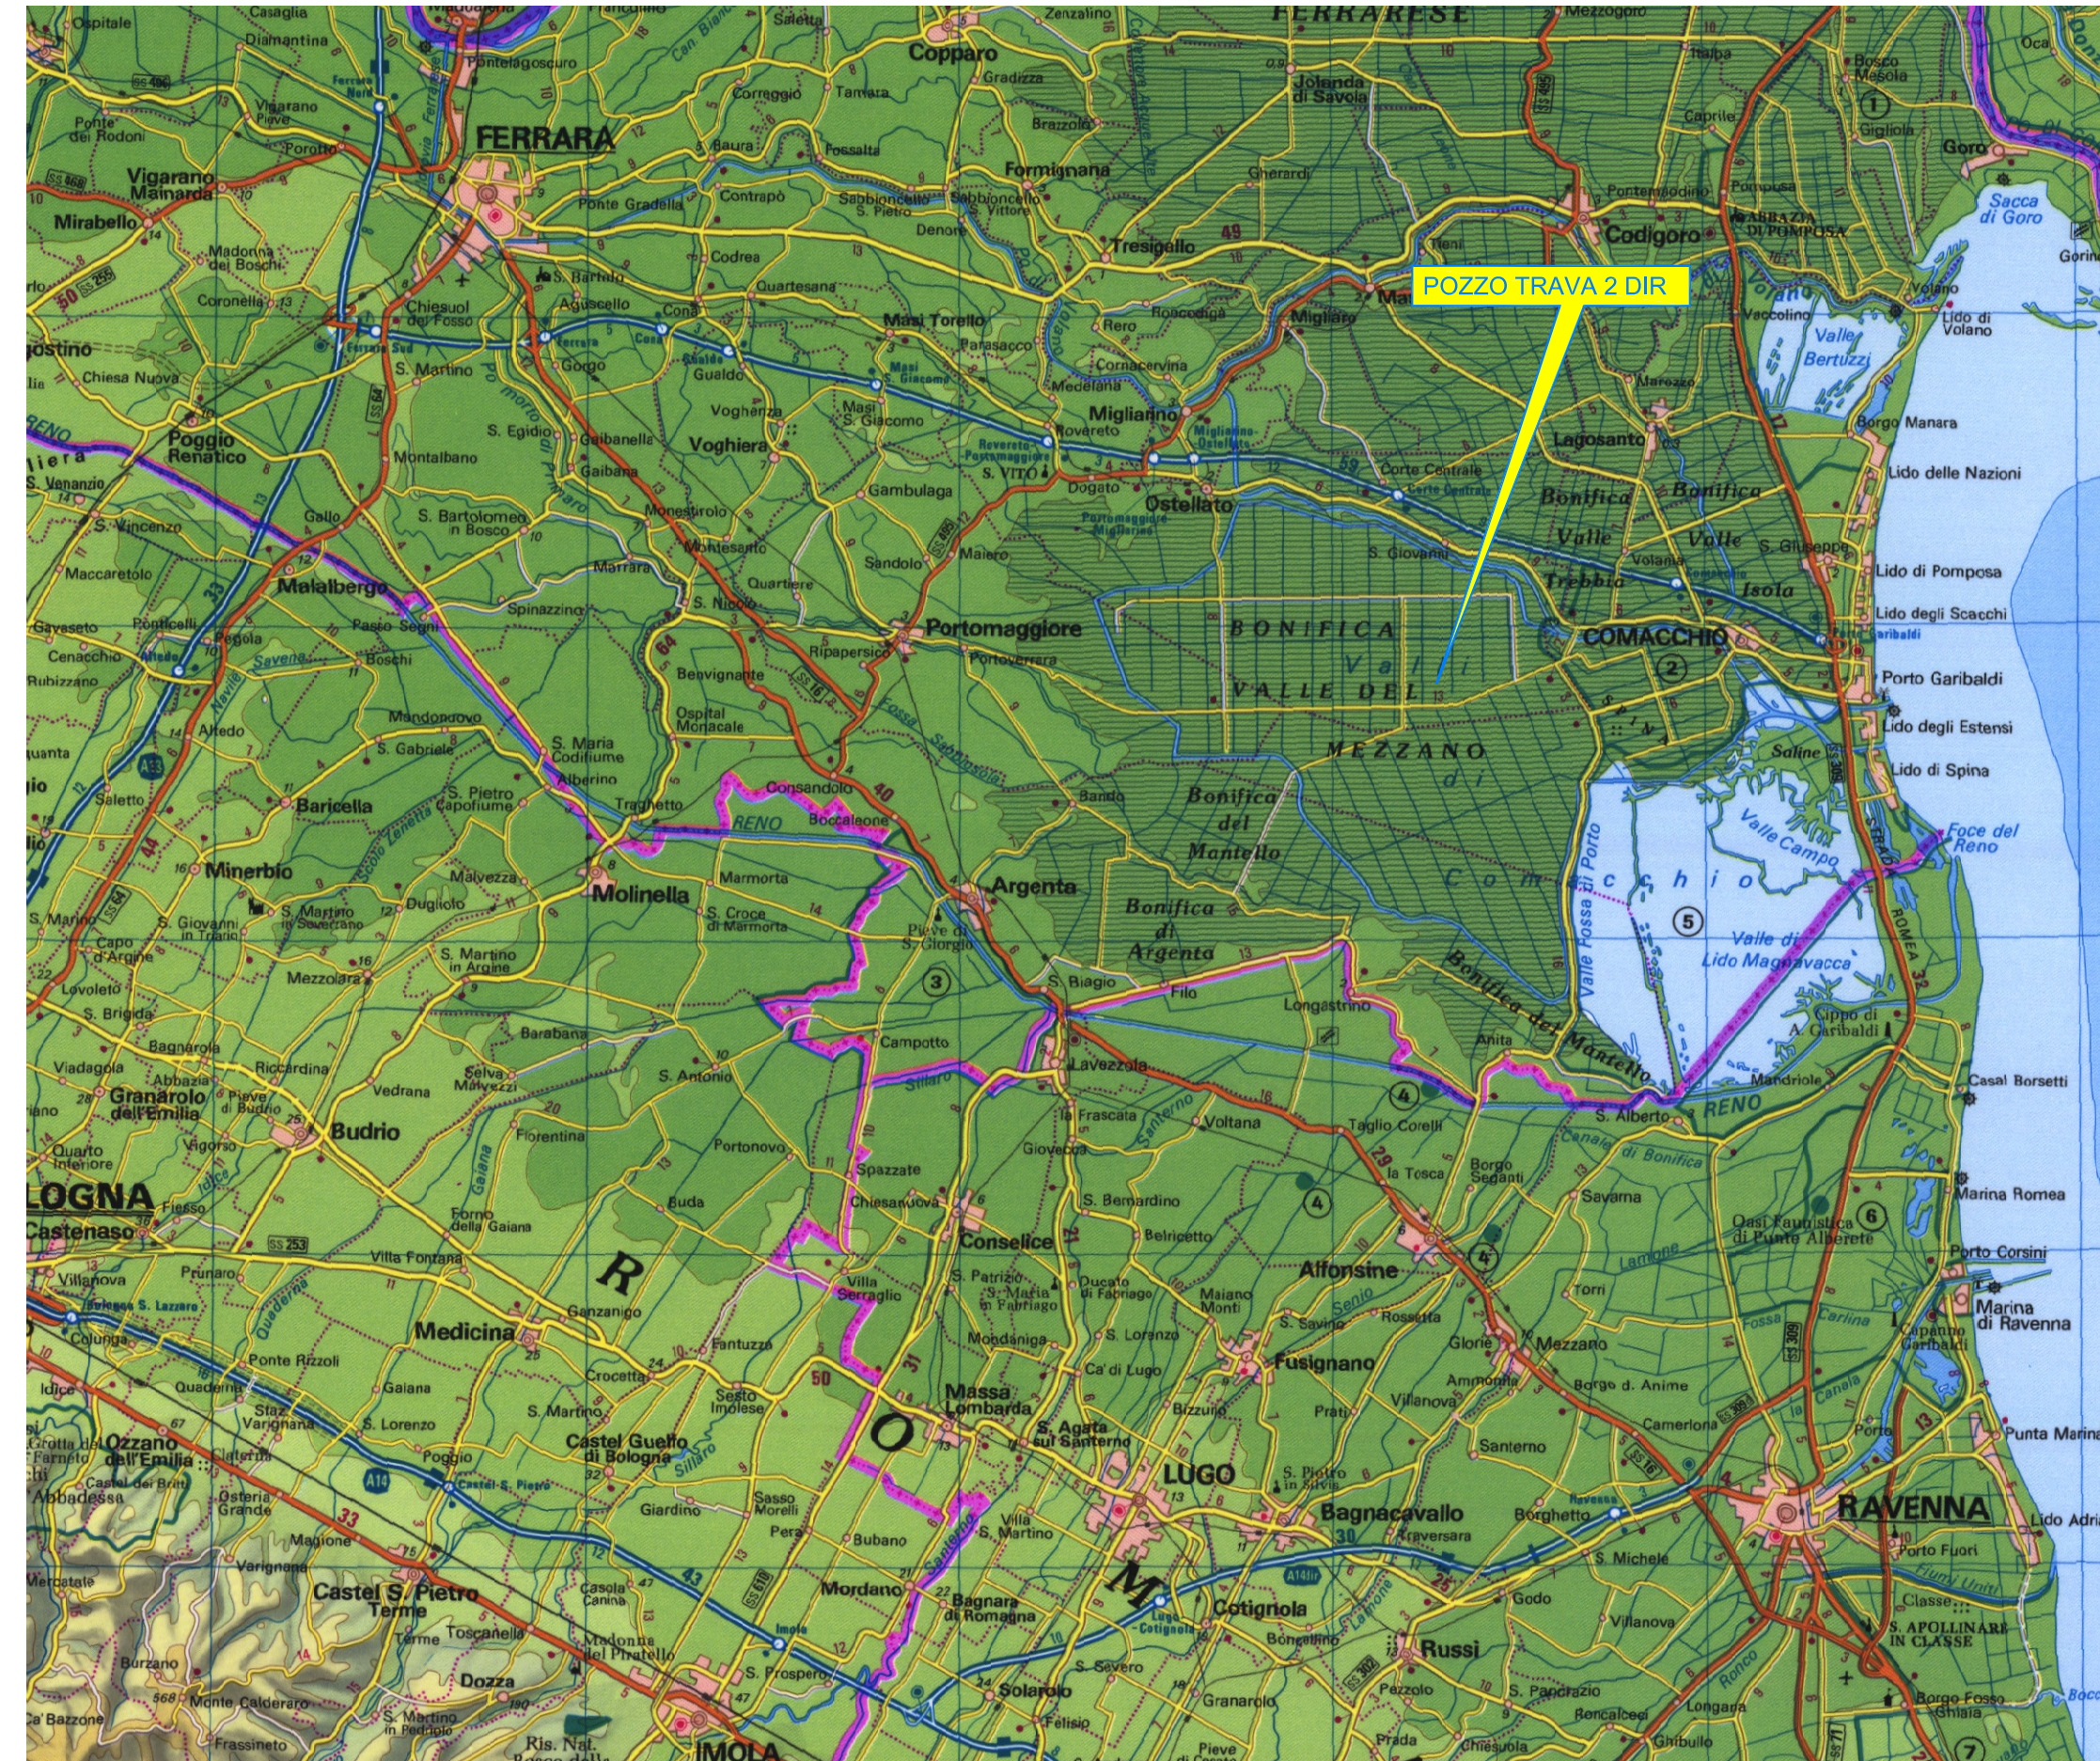


COROGRAFIA GENERALE

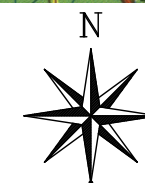

Scala grafica 1: 250.000

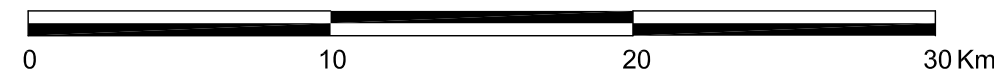

francesco...

00	28/09/2013	EMISSIONE	F.B.	<i>francesco...</i>	
REV.	DATE	DESCRIPTION - DESCRIZIONE	DRAFT. DISEGN.	CHECK. CONTR.	APPROV. APPROV.
Permessi di ricerca "CORTE DEI SIGNORI" POSTAZIONE SONDA "TRAVA 2 Dir"			LOCATION / LOCALITA' Ostellato (FE)		
IMPIANTO "DRILLMEC HH-200MM"			JOB / COMMESSA		
TITOLO ELABORATO: COROGRAFIA GENERALE, INQUADRAMENTO TERRITORIALE			UNIT / UNITA' 1:250.000		
DWG. N. / DIS. N. 01_COROGRAFIA_GEN.dwg			REVISION REVISIONE 00		
Sh Fg / of dl 01 / 1			1 / 1		
Il presente disegno e' aziendale. La societa' tutela i propri diritti a termine di legge./This dwg. is company property. Company lawfull all rights.					