



SEZ.NUM. 1 PARZ. 11.00

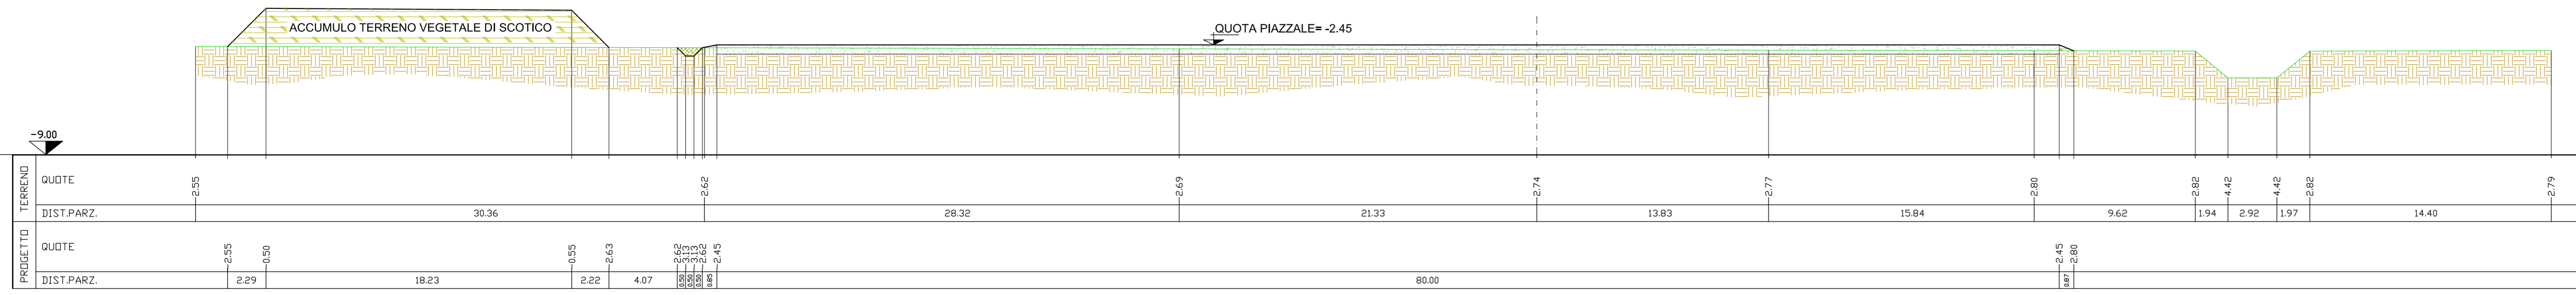


- MASSICIATA
- RILEVATO
- SCOTICO
- SCAVO FOSSO DI GUARDIA
- SUPERFICIE IMPERMEABILIZZATA
- SOLETTA IN C.A. SPESS. 20 cm
- SOLETTA IN C.A. SPESS. 30 cm
- LINEA TERRENO ESISTENTE

SEZ.NUM. 2 PARZ. 19.00

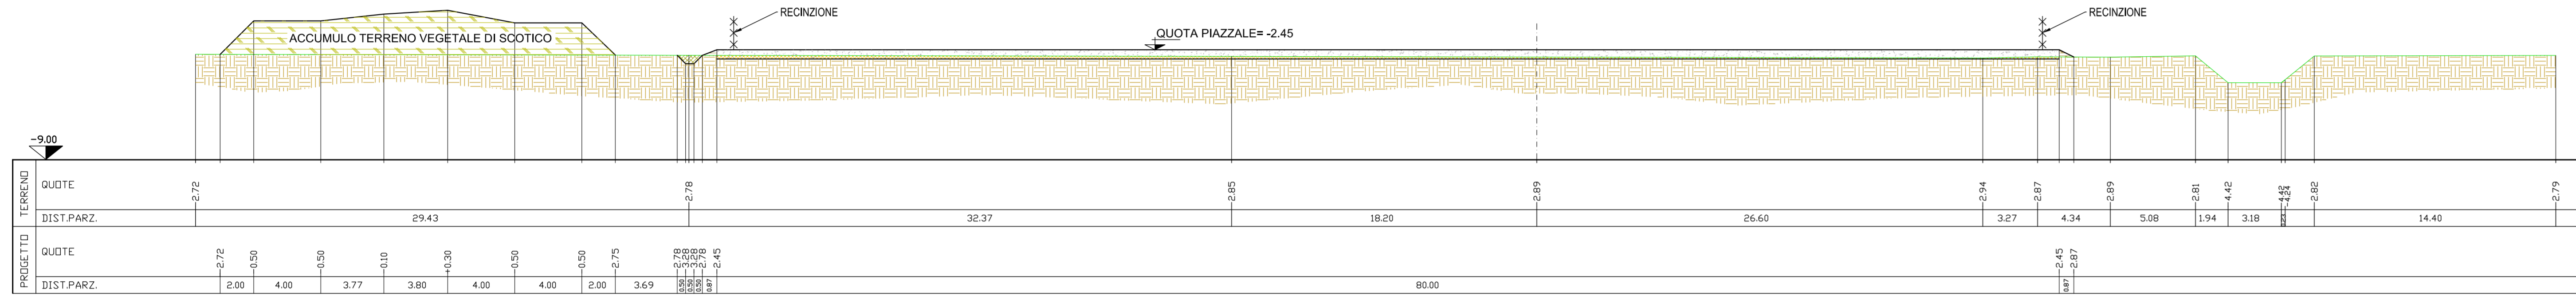


- MASSICIATA
- RILEVATO
- SCOTICO
- SCAVO FOSSO DI GUARDIA
- SUPERFICIE IMPERMEABILIZZATA
- SOLETTA IN C.A. SPESS. 20 cm
- SOLETTA IN C.A. SPESS. 30 cm
- LINEA TERRENO ESISTENTE

SEZ.NUM. 3 C.P. PARZ. 26.73

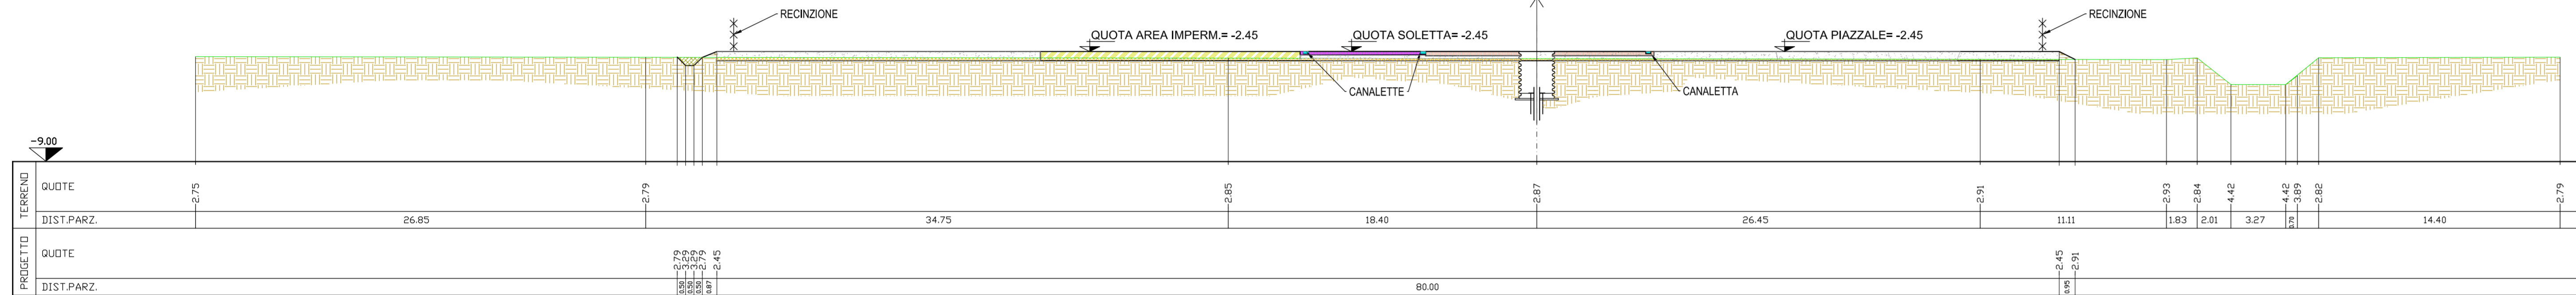


- MASSICIATA
- RILEVATO
- SCOTICO
- SCAVO FOSSO DI GUARDIA
- SUPERFICIE IMPERMEABILIZZATA
- SOLETTA IN C.A. SPESS. 20 cm
- SOLETTA IN C.A. SPESS. 30 cm
- LINEA TERRENO ESISTENTE

SEZ.NUM. 4 PARZ. 20.27

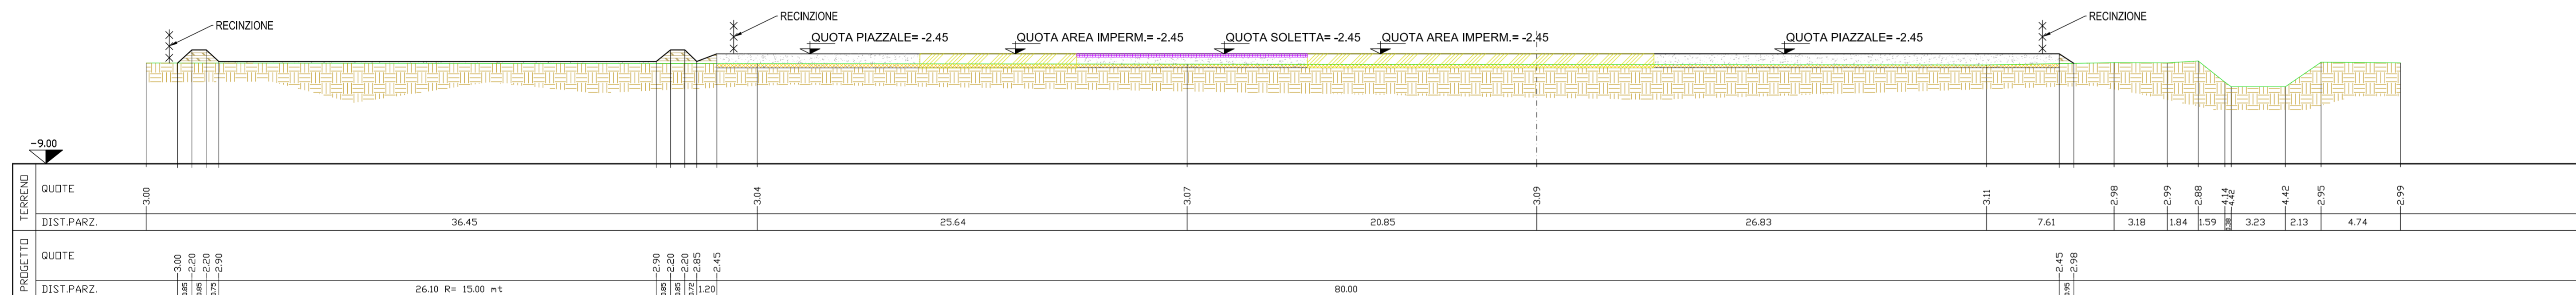


- MASSICIATA
- RILEVATO
- SCOTICO
- SCAVO FOSSO DI GUARDIA
- SUPERFICIE IMPERMEABILIZZATA
- SOLETTA IN C.A. SPESS. 20 cm
- SOLETTA IN C.A. SPESS. 30 cm
- LINEA TERRENO ESISTENTE

SEZ.NUM. 5 PARZ. 17.00

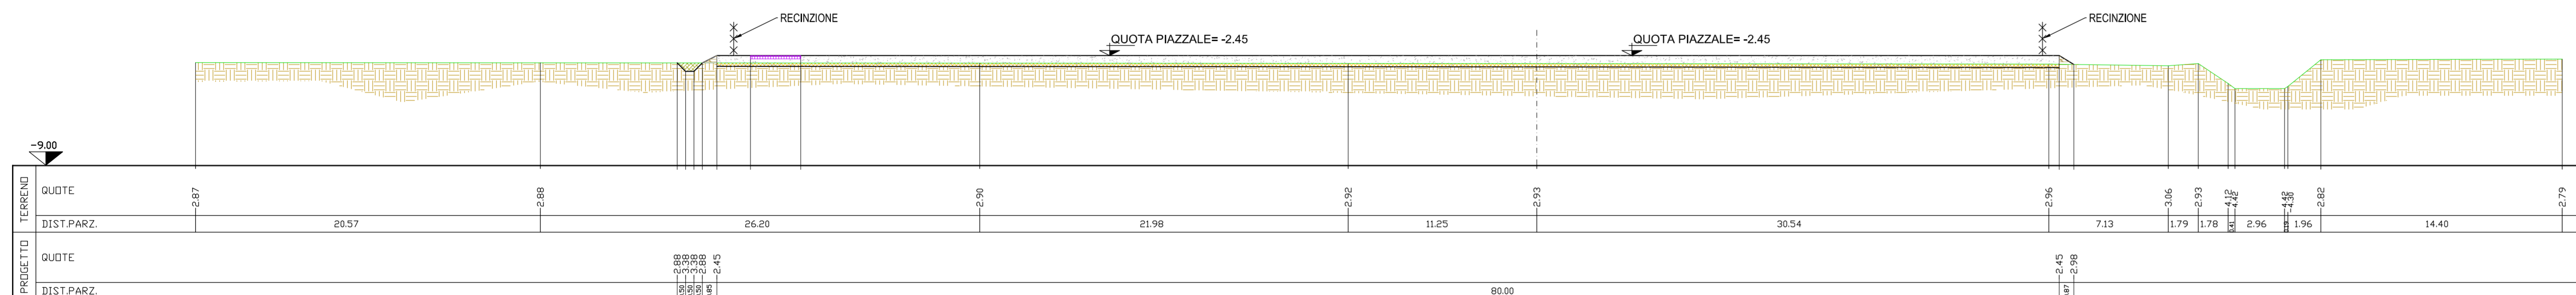


- MASSICIATA
- RILEVATO
- SCOTICO
- SCAVO FOSSO DI GUARDIA
- SUPERFICIE IMPERMEABILIZZATA
- SOLETTA IN C.A. SPESS. 20 cm
- SOLETTA IN C.A. SPESS. 30 cm
- LINEA TERRENO ESISTENTE


PLANIMETRIA DI RIFERIMENTO SEZIONI

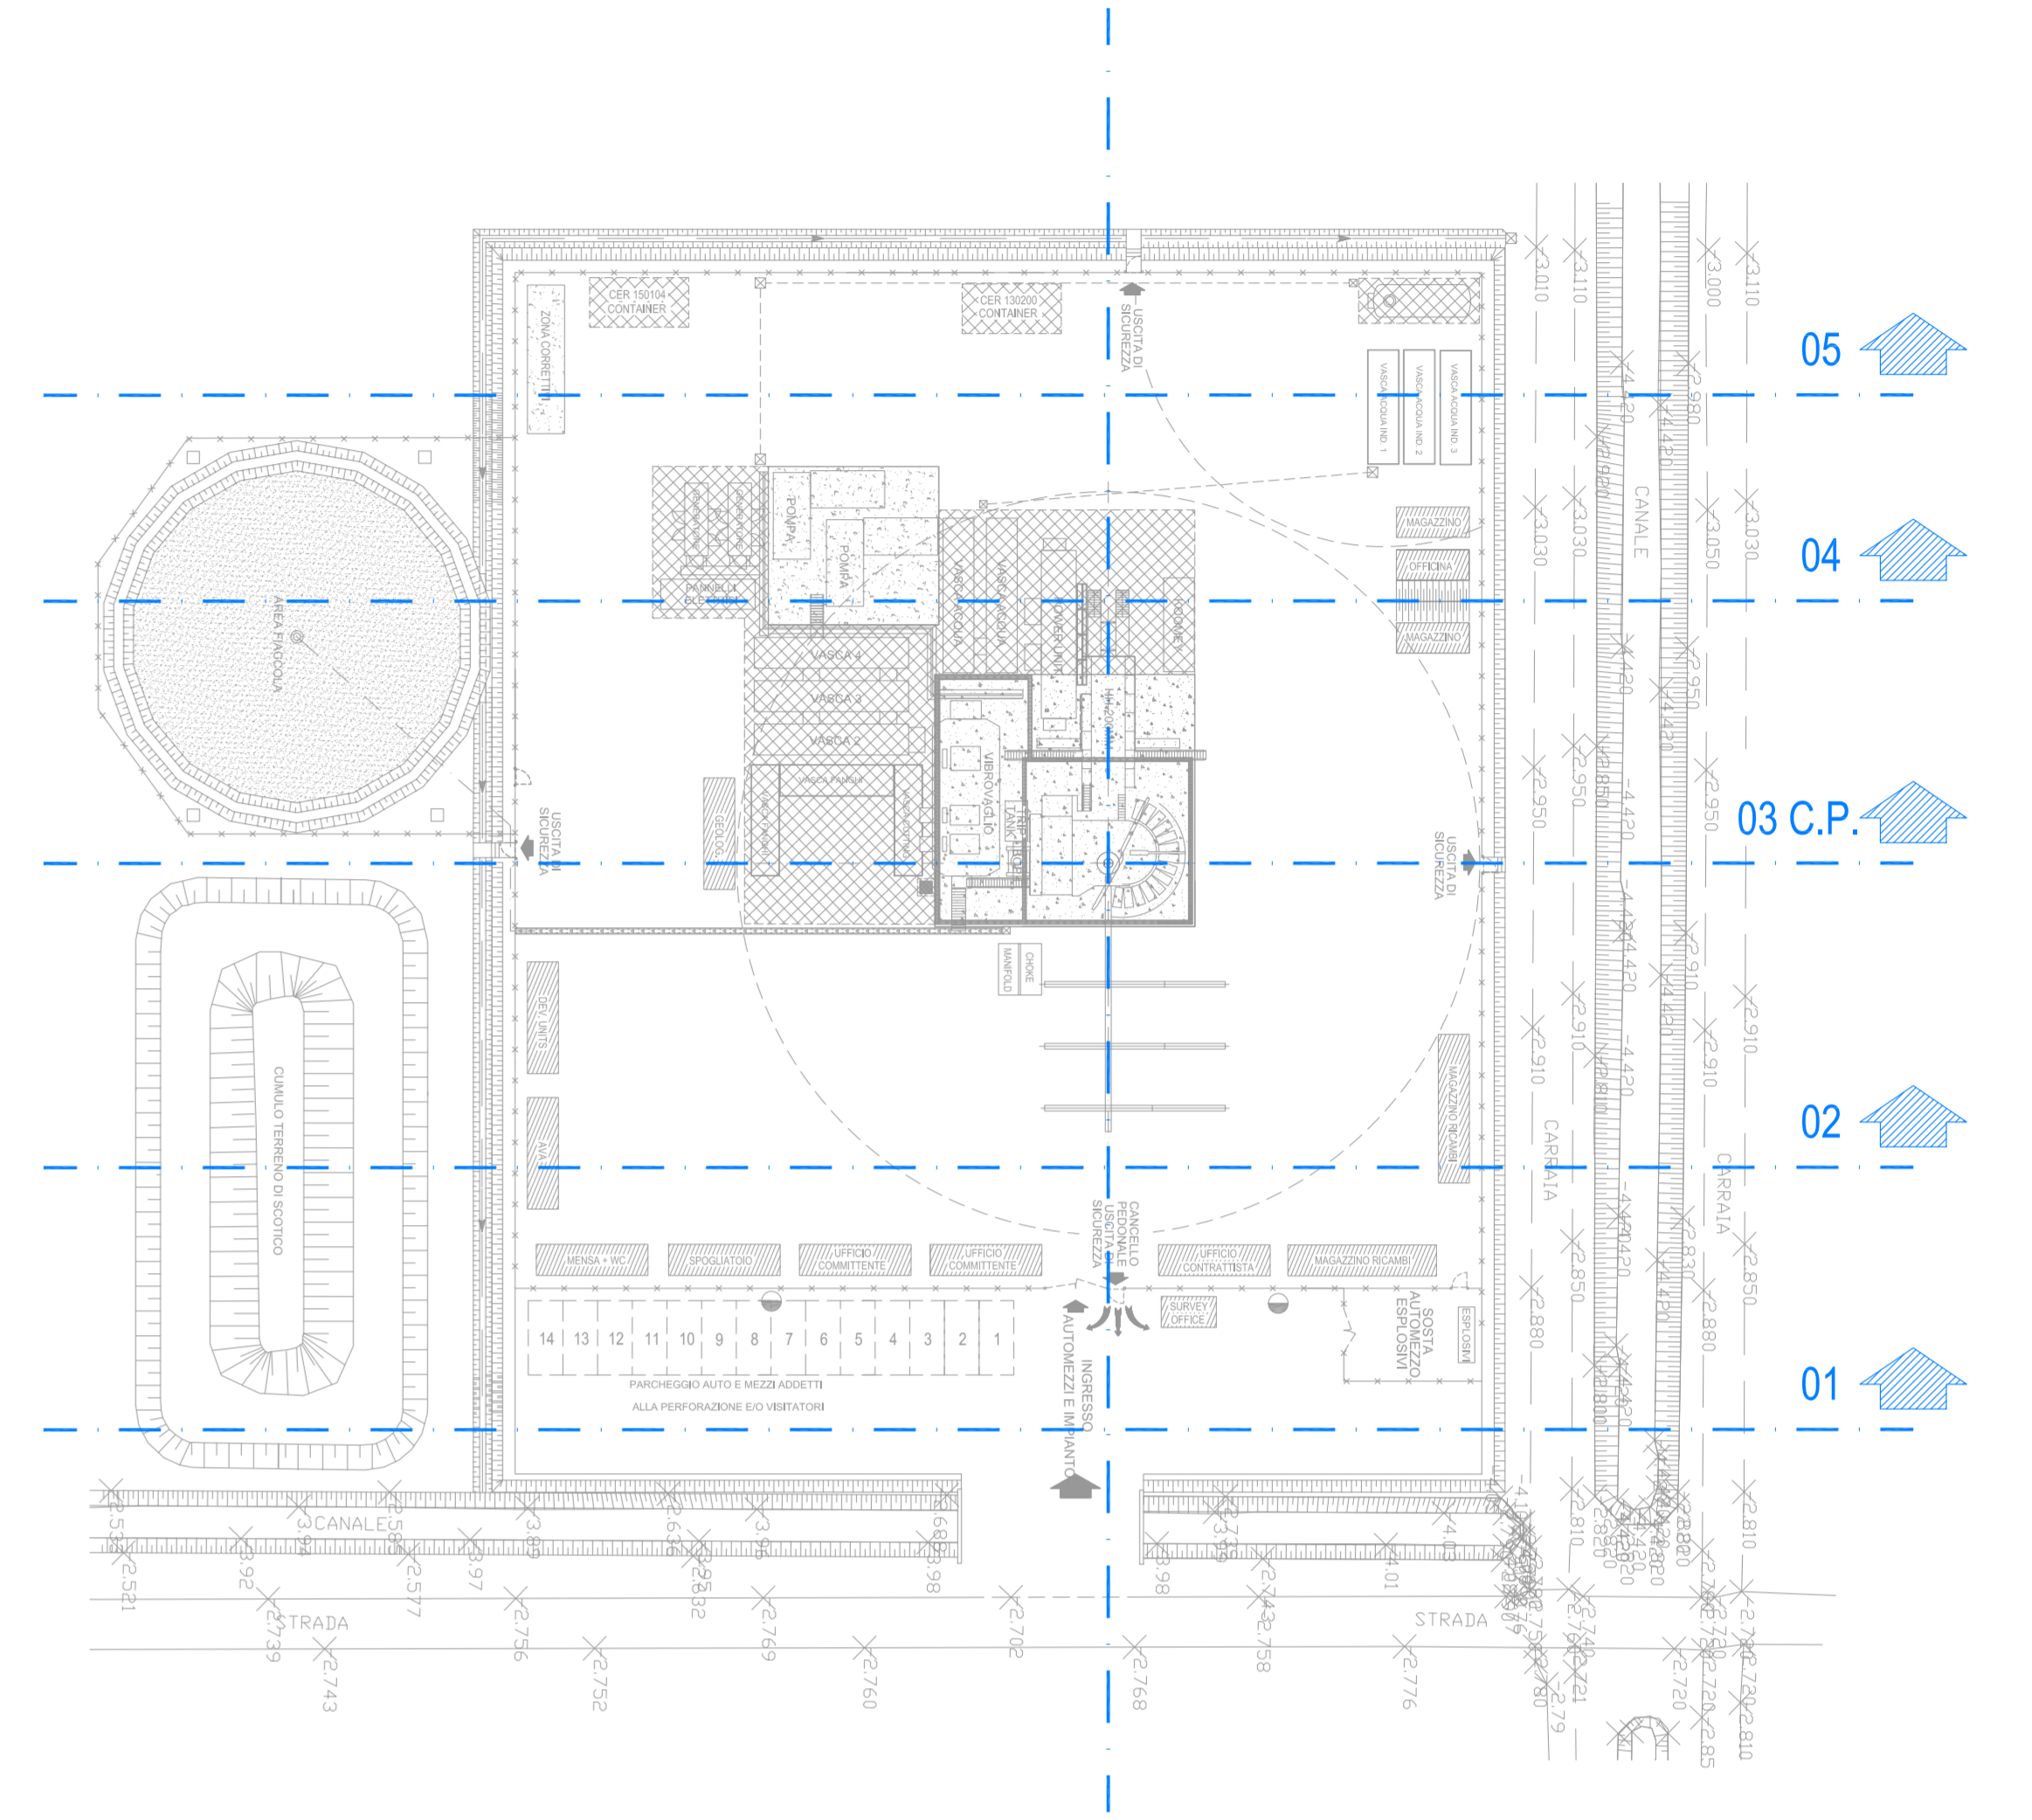


SEZIONE TIPO "A" AREA PAVIMENTATA IN C.A. SOTTOSTRUTTURA

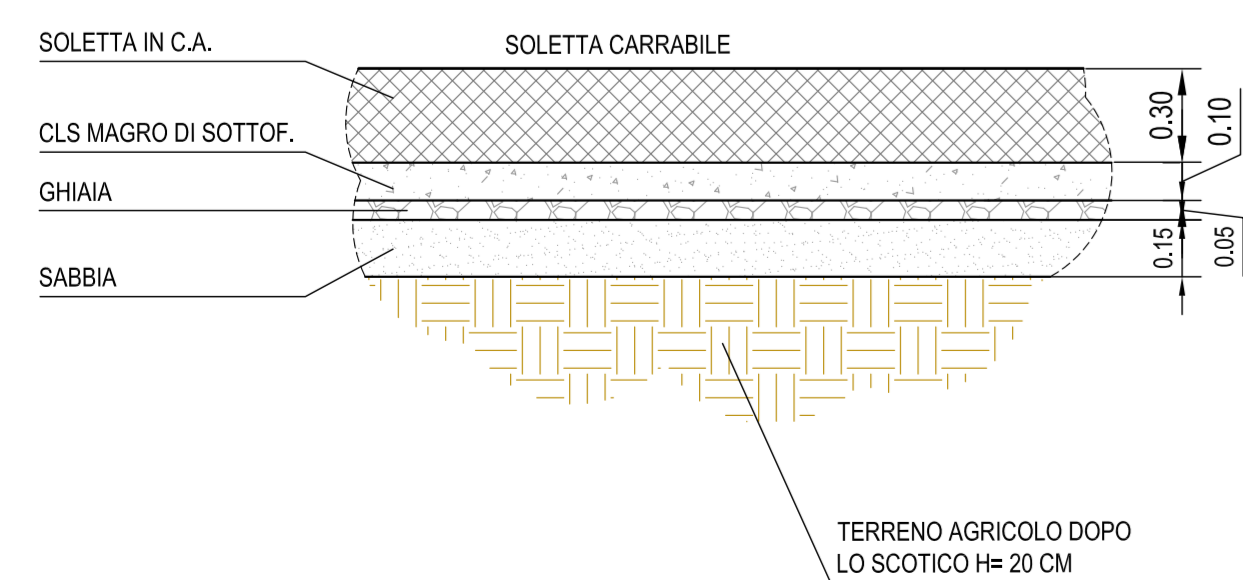


SEZIONE TIPO "B" AREA PAVIMENTATA IN C.A. VIBROVAGLIO E SOLETTA POMPE

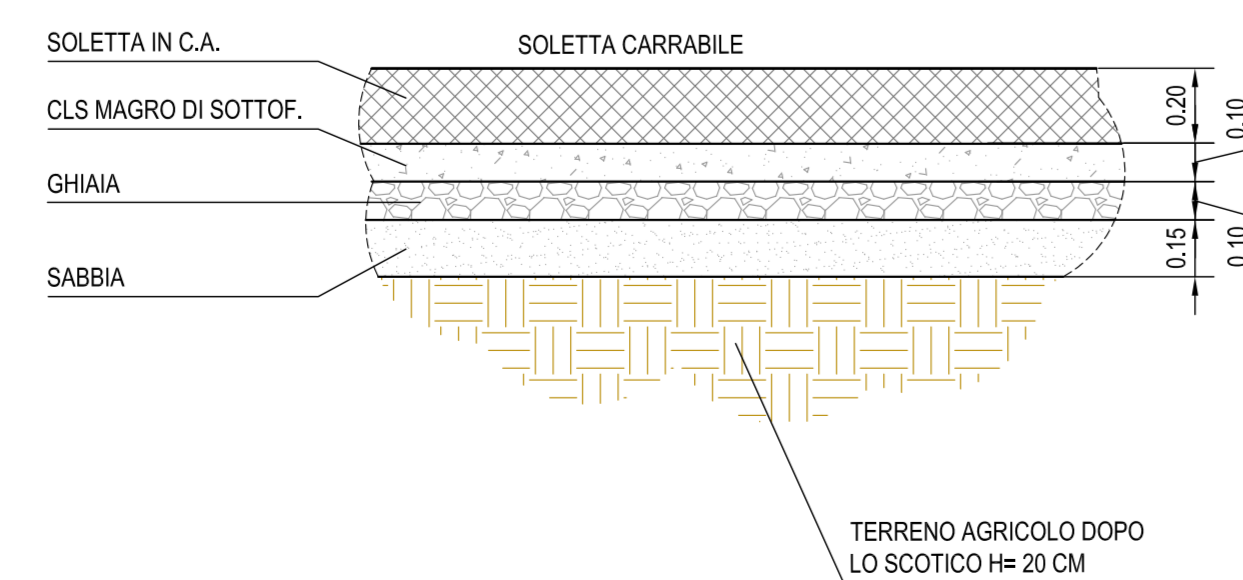


SEZIONE TIPO "C" AREA IMPERMEABILIZZATA

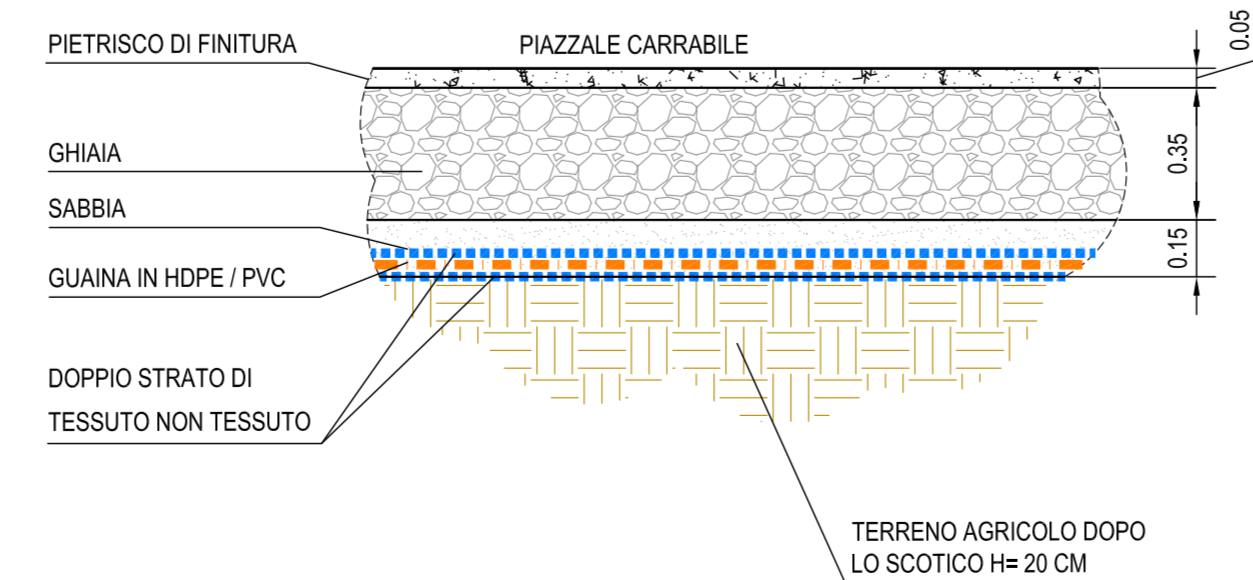

SEZIONE TIPO "D" PIAZZALE E PARCHEGGIO

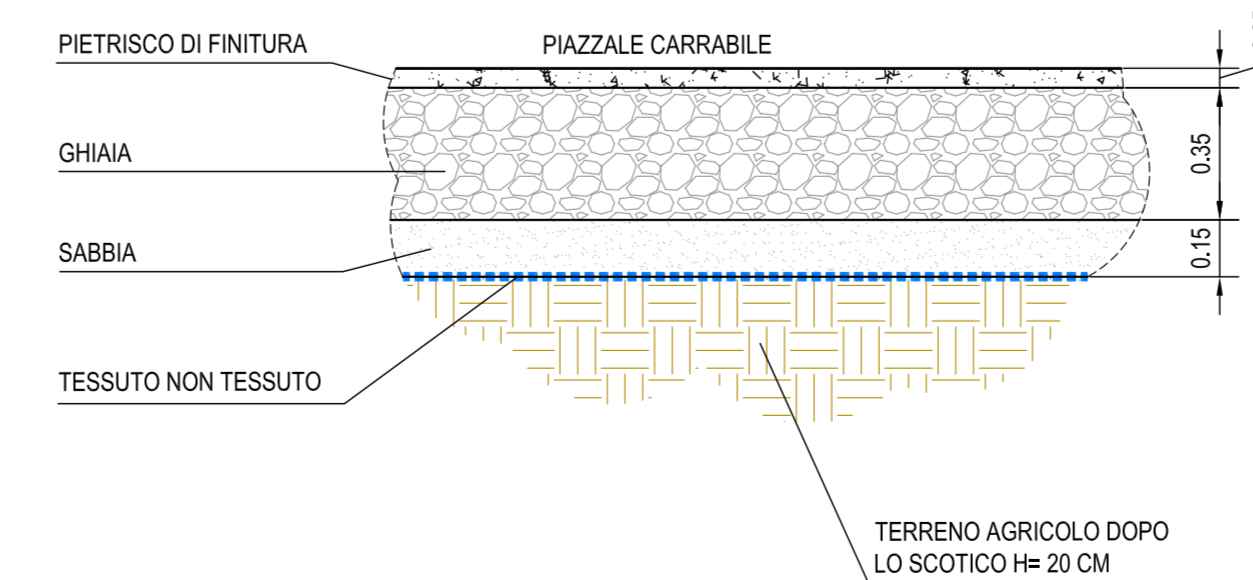

SEZIONE TIPO "A-C" AREA PAVIMENTATA IN C.A. IMPERMEABILIZZAZIONE

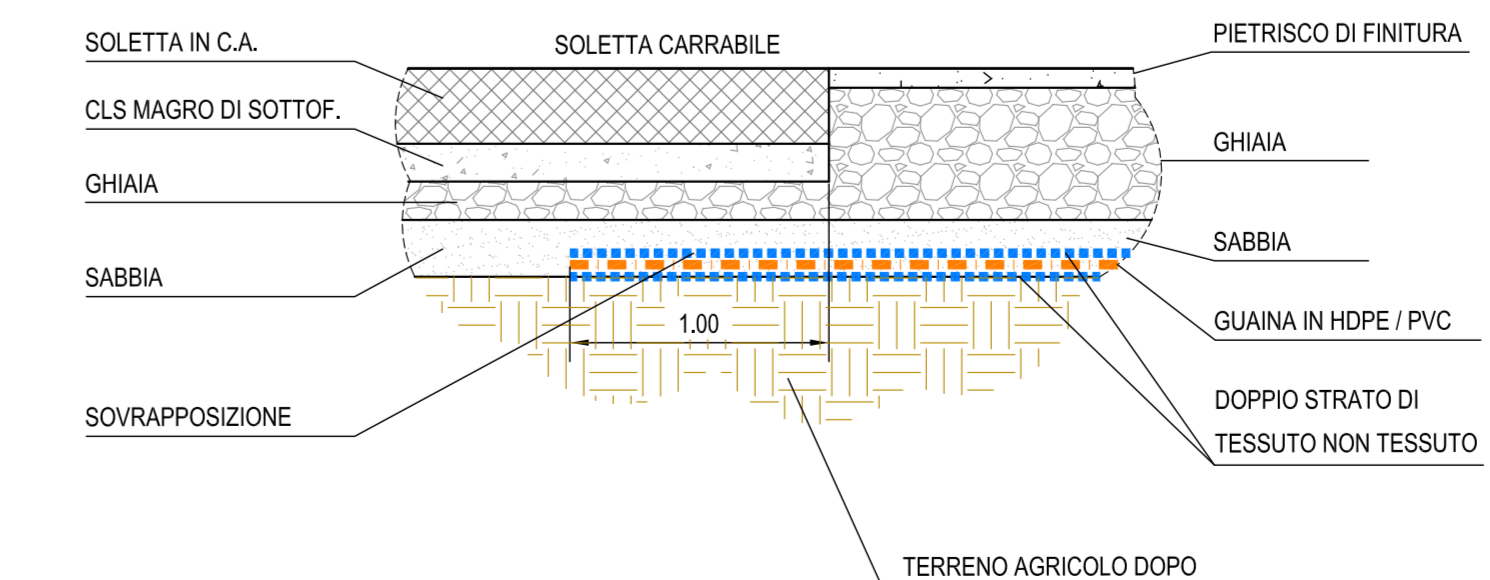

AleAnna Resources

Permessi di ricerca "CORTE DEI SIGNORI" POSTAZIONE SONDA "TRAVA 2 Dir"

IMPIANTO "DRILLMEC HH-200MM"

SEZIONI TRASVERSALI: STATO DI FATTO E PROGETTO

08

1/1