


LEGENDA		
①		CONDUTTORE IN CORDA DI RAME NUDA SEZ. 95 mmq
②		SBARRETTA CONDUTTRICE DI TERRA IN ACCIAIO O RAME
③		DERIVAZIONE O GIUNZIONE TRA CONDUTTORI DI TERRA MEDIANTE CONNETTORE A COMPRESIONE IN RAME
④		CAPOCORDA IN RAME STAGNATO
⑤		DISPERSORI DI TERRA IN POZZETTI (ELETTRODO A PICCHETTO) IN ACCIAIO RAMATO
⑥		CARTELLI DI SEGNALAZIONE LINEA DI TERRA
⑦		CARTELLI DI SEGNALAZIONE DISPERSORI DI TERRA

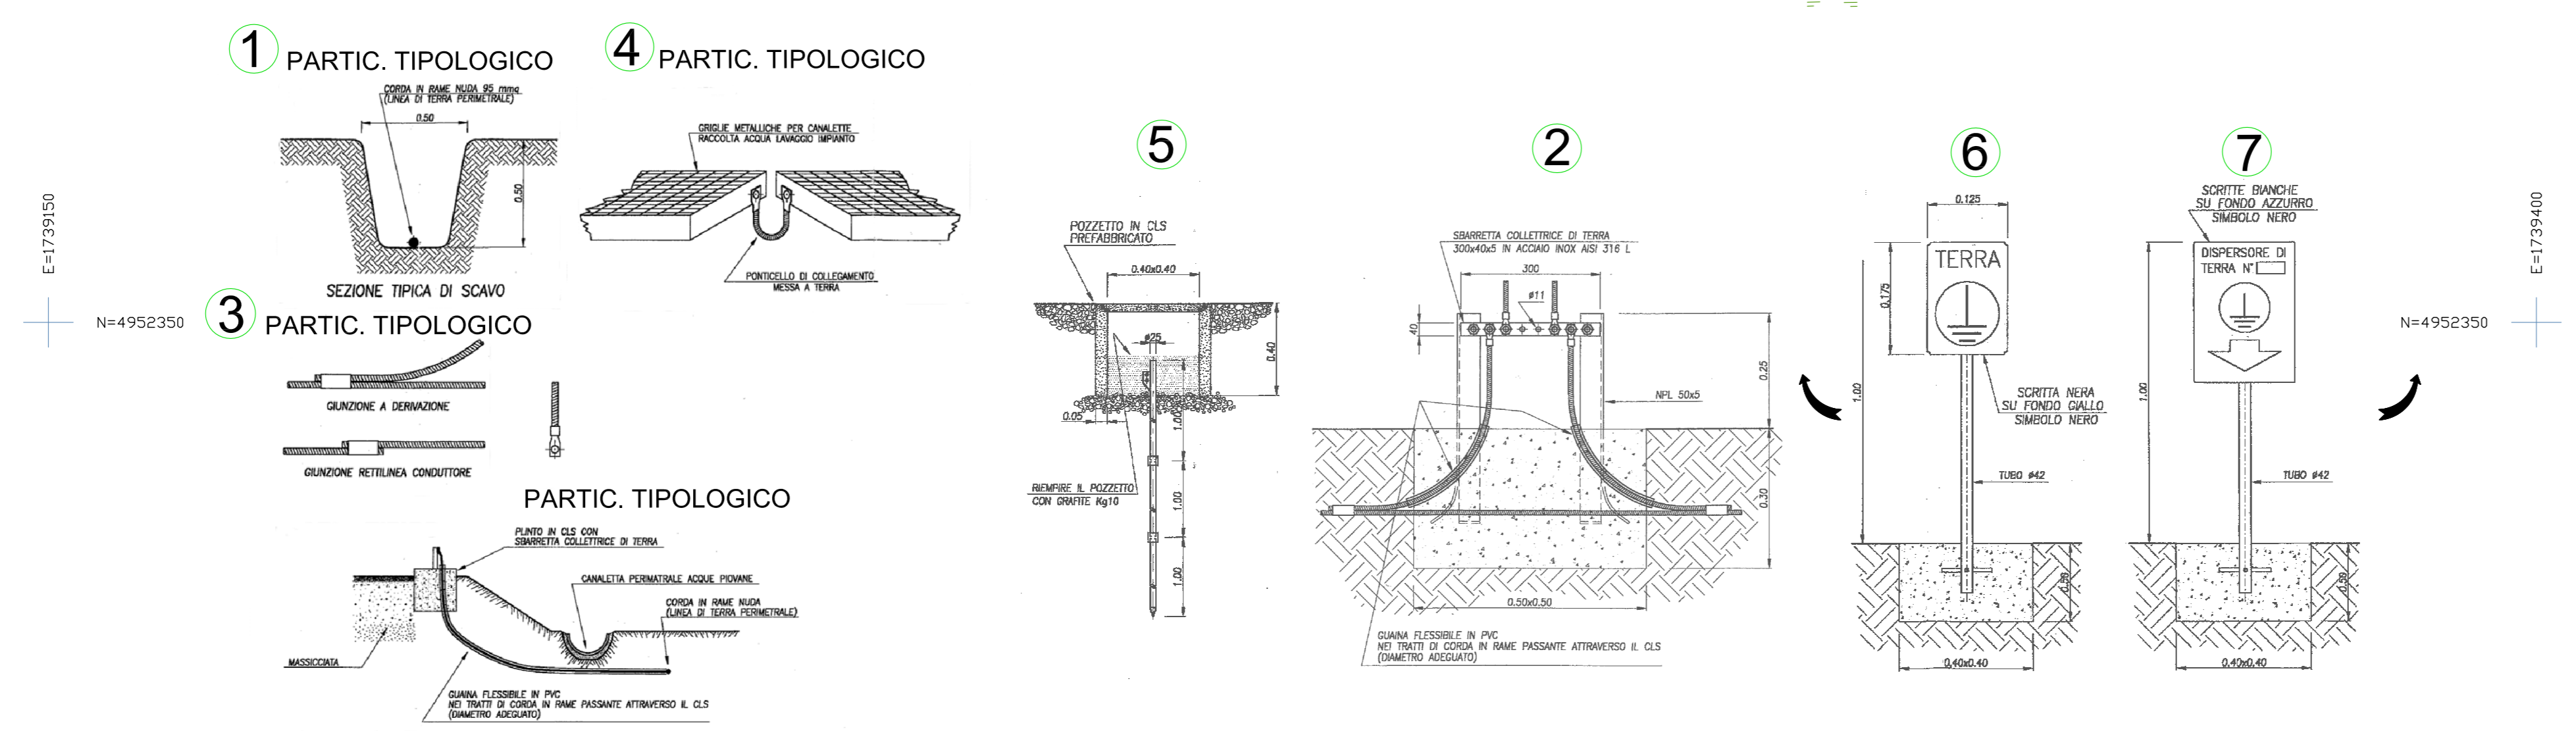

00	28/09/2013	EMISSIONE	F.B.	
REV.	DATE	DESCRIPTION - DESCRIZIONE	SCALE	CHIESE
				APPROV.
AleAnna Resources			LOCATION / LOCALITA' Ostellato (FE)	
Permesso di ricerca "CORTE DEI SIGNORI" POSTAZIONE SONDA "TRAVA 2 Dir"			113 - 119 - P L N - A1 - TER	
IMPIANTO "DRILLMEC HH-200MM"		JOB / COMMESSA		
TITOLO ELABORATO:		UNIT / UNITA'		
PLANIMETRIA SCHEMATICA RETE DI TERRA		SCALE SCALA 1:500		
		REVISIONE REVISIONE 00		
		DWG. N. / DIS. N. 11_RETE DI TERRA.dwg 11		
		Sh Pg / of dt 1 / 1		
Il presente disegno e' aziendale. La societ� tutela i propri diritti a termine di legge./This dwg. is company property. Company lawfull all rights.				