
Doc. No. 13-509-H1 Rev. 0 - Dicembre 2013

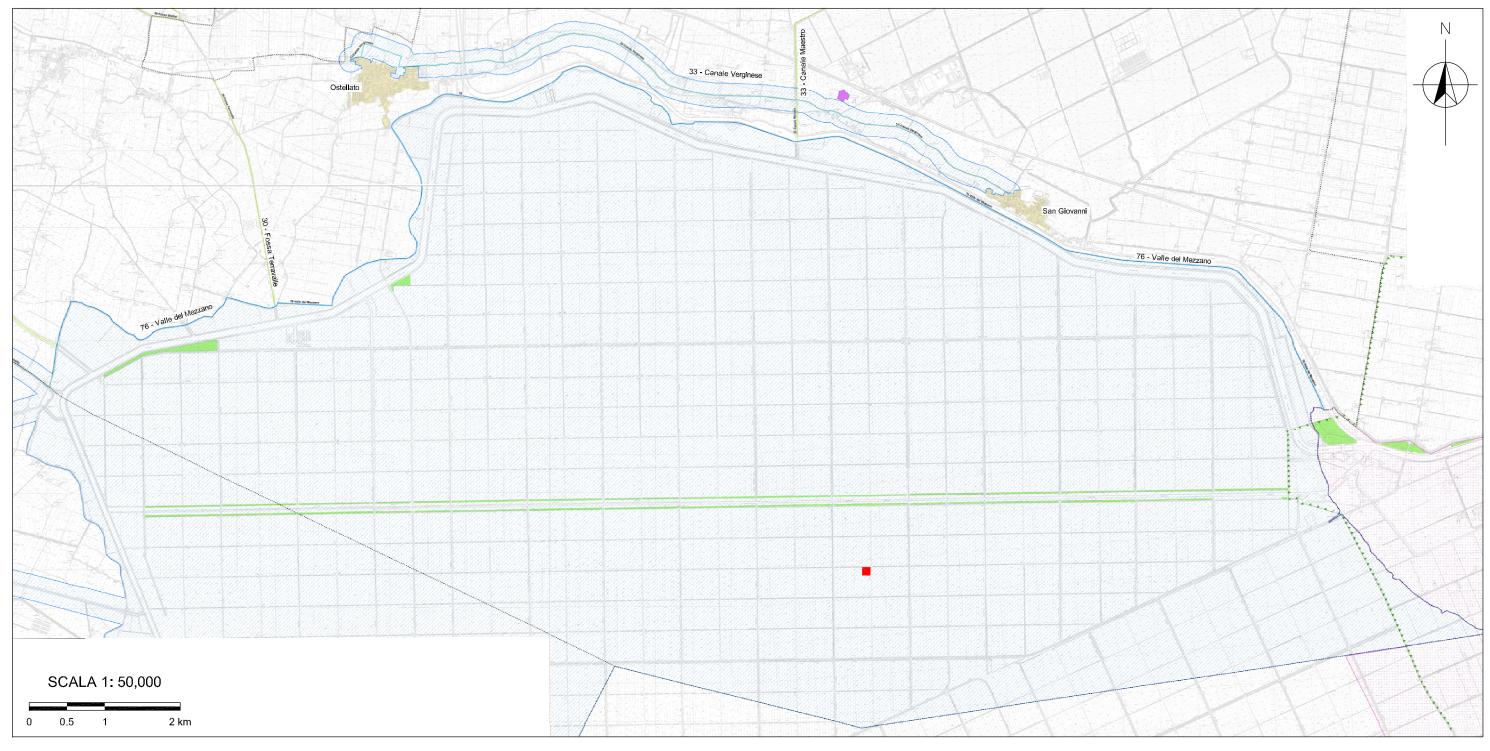



## LEGENDA

AREA POZZO ESPLORATIVO TRAVA 2 DIR

Parco del Delta del Po (art. 142 comma 1 lettera f D.Lgs 42/2004)

Aree di interesse archeologico oggetto di specifici provvedimenti di tutela (art. 142 comma 1 lettera m D.Lgs 42/2004)

Canali "rilevanti" ai fini paesaggistici

Aree interessate da specifiche disposizioni di vincolo ai sensi dell' art. 136 comma 1 D.Lgs 42/2004

Aree urbane escluse dal vincolo paesaggistico

## RIFERIMENTO

PIANO STRUTTURALE COMUNALE IN FORMA ASSOCIATA ARGENTA-MIGLIARINO-OSTELLATO-PORTOMAGGIORE-VOGHIERA, PSC COMUNE DI OSTELLATO, APPROVATO CON DELIBERA DEL CONSIGLIO COMUNALE No. 86 DEL 27 NOVEMBRE 2009 E STATO MODIFICATO CON DCC No. 50 DEL 17 AGOSTO 2010 E CON DCC No. 86 DEL 20 DICEMBRE 2011, RELAZIONE GENERALE, ALLEGATO B, FOGLI 1-2-3-4, SCALA 1:10,000.

FIGURA A-4.2

PSC COMUNE DI OSTELLATO BENI PAESAGGISTICI VINCOLATI (D.Lgs 42/04 E s.m.i.)