





COORDINATE POZZO ARMONIA 1 DIR:

Gauss Boaga
 X = 1728591,90
 Y = 4915453,93

Roma 40 Greenwich
 Long = 44°21'19,90"
 Lat. = 11°52'05,58"

ETRF89
 Long = 44°21'22,3815"
 Lat. = 11°52'04,7630"

UTM-ETRS89
 X = 728560,62
 Y = 4915439,26

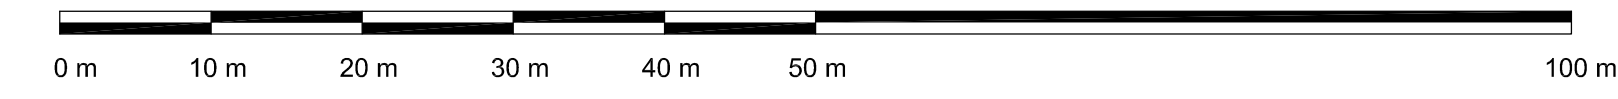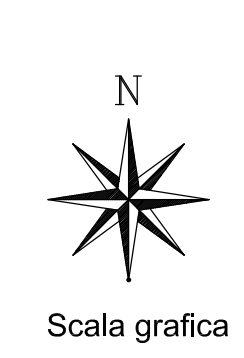

LEGENDA

- SEZIONE TIPO "C"
 SUPERFICIE IMPERMEABILIZZATA MEDIANTE
 N°02 STRATI DI TNT E GUAINA IN HPDE

 AREE IMPERMEABILIZZATE
- SEZIONE TIPO "A"
 SUPERFICIE PAVIMENTATA IN C.A. SP 30 cm ca.

 SOLETTE IN CEMENTO ARMATO
- SEZIONE TIPO "D"
 SUPERFICIE INGHIAIATA PIAZZALE E PARCHEGGIO

 PIAZZALE INGHIAIATO
- SEZIONE TIPO "B"
 SUPERFICIE PAVIMENTATA IN C.A. SP 20 cm ca.

 SOLETTE IN CEMENTO ARMATO



00	03/07/2014	EMMISSIONE							
REV.	DATA	DESCRIZIONE	DESCRIZIONE	DATA	REVISIONE	REVISIONE	REVISIONE	REVISIONE	REVISIONE
			AleAnna Resources			LOCATION / LOCALITA' Solarolo (RA)			
			Permesso di ricerca "PONTE DEI GRILLI" POSTAZIONE SONDA "ARONIA 1 Dir"			JOB / CONMESSA 13 26 - 06 PAV			
			IMPIANTO "DRILLMEC HH-200MM"			SCALE A0 - 1:1			
			TITOLO ELABORATO: PLANIMETRIA PAVIMENTAZIONI E ZONE IMPERMEABILIZZATE			UNITA' / UNITA' 1:500 00			
			06-B-LAY_PAV_R1.dwg			DWS. N. / DIS. N. 06-B 1 / 1			

Il presente disegno e' esteso. La società' tutela i propri diritti e termina di legge/Tutti i diritti sono di proprietà della AleAnna Resources. Company logo/All rights reserved.