SEZ. POSTAZIONE 4

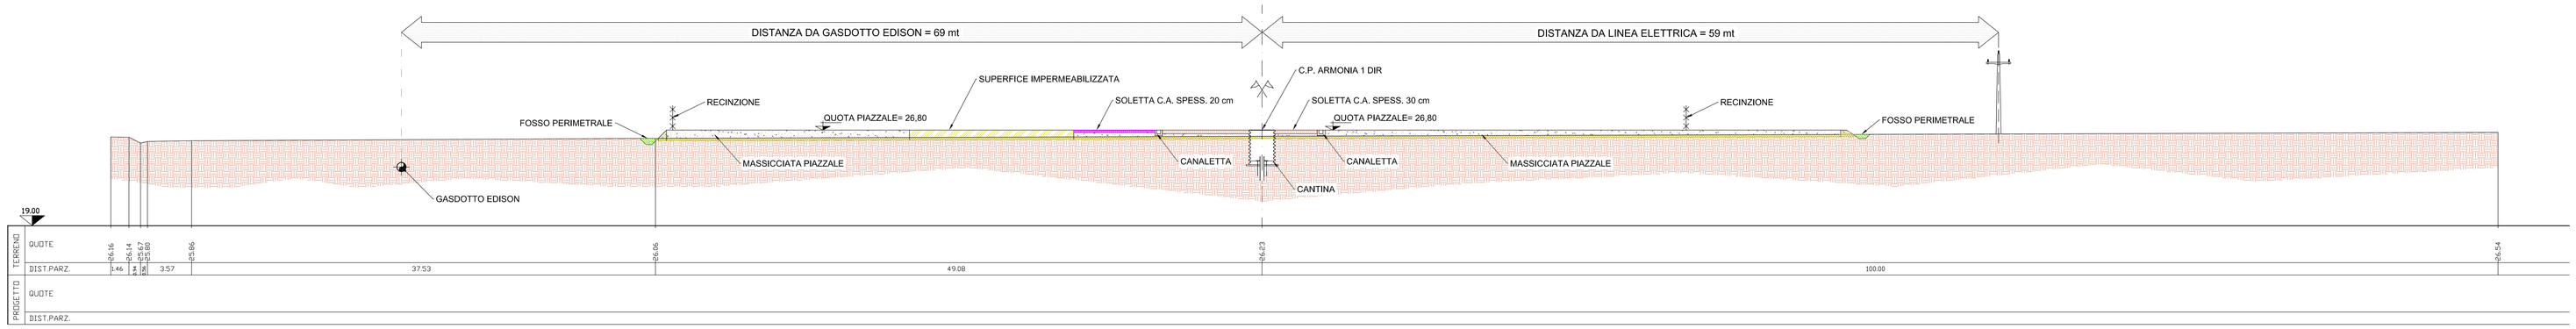

MASSICCIATA
RILEVATO
SCOTICO
SCAVO FOSSO DI GUARDIA
SUPERFICIE IMPERMEABILIZZATA
SOLETTA IN C.A. SPESS. 20 cm
SOLETTA IN C.A. SPESS. 30 cm
LINEA TERRENO ESISTENTE

SEZ. POSTAZIONE 1

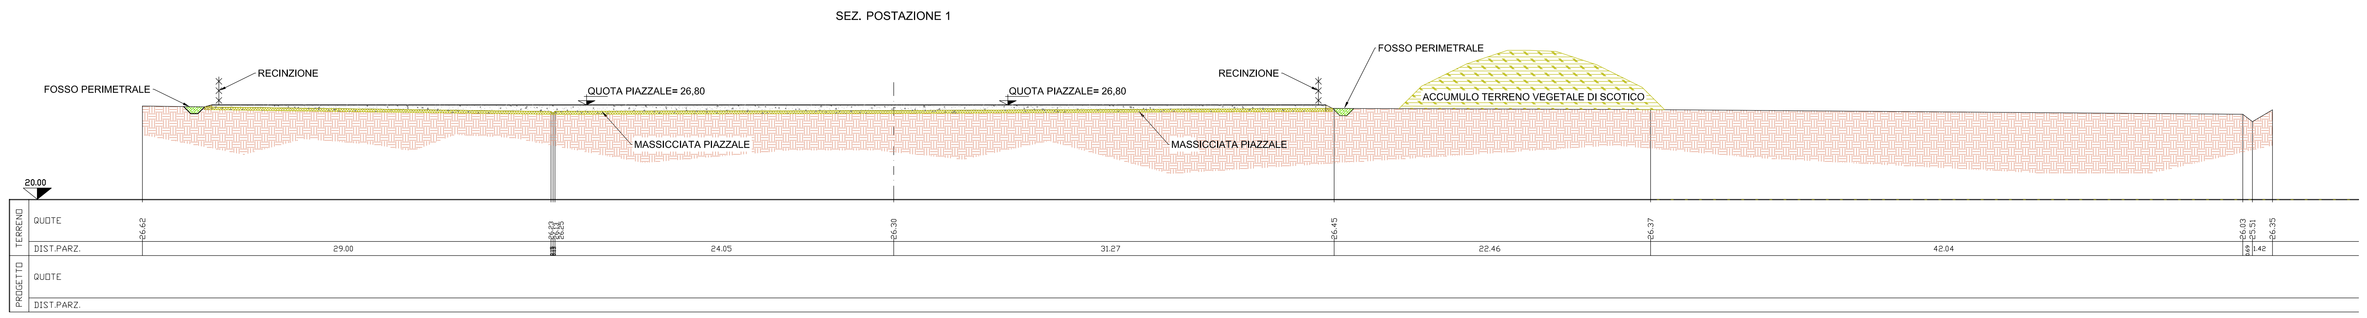

MASSICCIATA
RILEVATO
SCOTICO
SCAVO FOSSO DI GUARDIA
SUPERFICIE IMPERMEABILIZZATA
SOLETTA IN C.A. SPESS. 20 cm
SOLETTA IN C.A. SPESS. 30 cm
LINEA TERRENO ESISTENTE

SEZ. POSTAZIONE 2

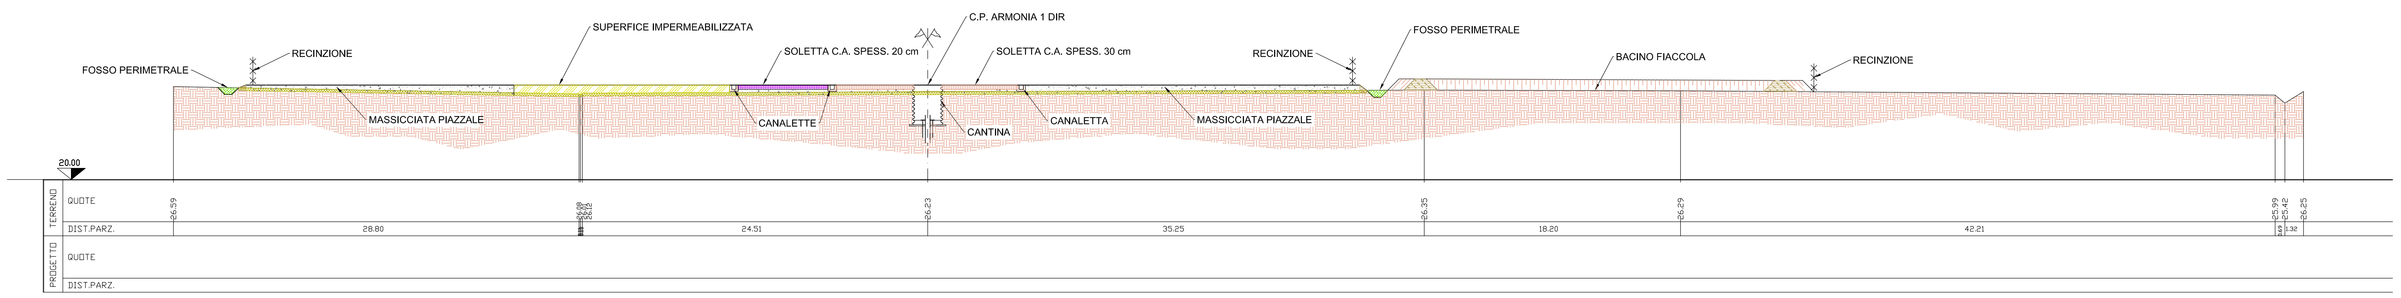

MASSICCIATA
RILEVATO
SCOTICO
SCAVO FOSSO DI GUARDIA
SUPERFICIE IMPERMEABILIZZATA
SOLETTA IN C.A. SPESS. 20 cm
SOLETTA IN C.A. SPESS. 30 cm
LINEA TERRENO ESISTENTE

SEZ. POSTAZIONE 3

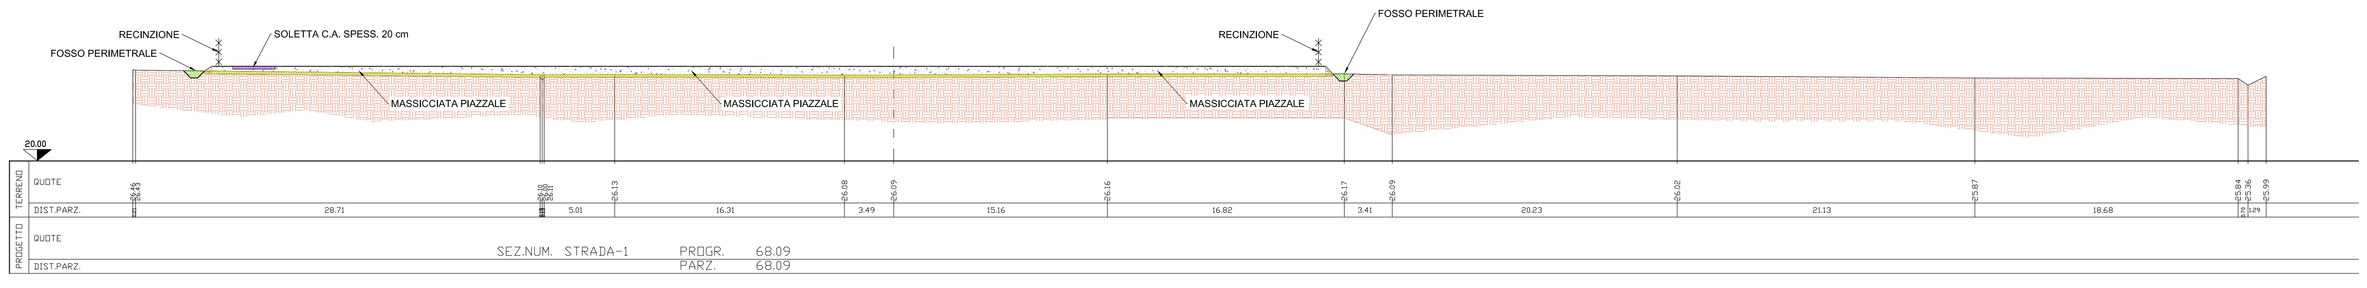

MASSICCIATA
RILEVATO
SCOTICO
SCAVO FOSSO DI GUARDIA
SUPERFICIE IMPERMEABILIZZATA
SOLETTA IN C.A. SPESS. 20 cm
SOLETTA IN C.A. SPESS. 30 cm
LINEA TERRENO ESISTENTE

STRADA SEZIONE TIPO

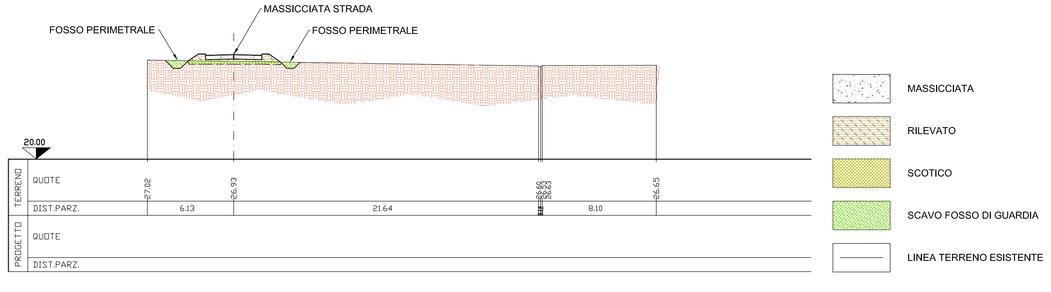

MASSICCIATA
RILEVATO
SCOTICO
SCAVO FOSSO DI GUARDIA
LINEA TERRENO ESISTENTE

PLANIMETRIA DI RIFERIMENTO

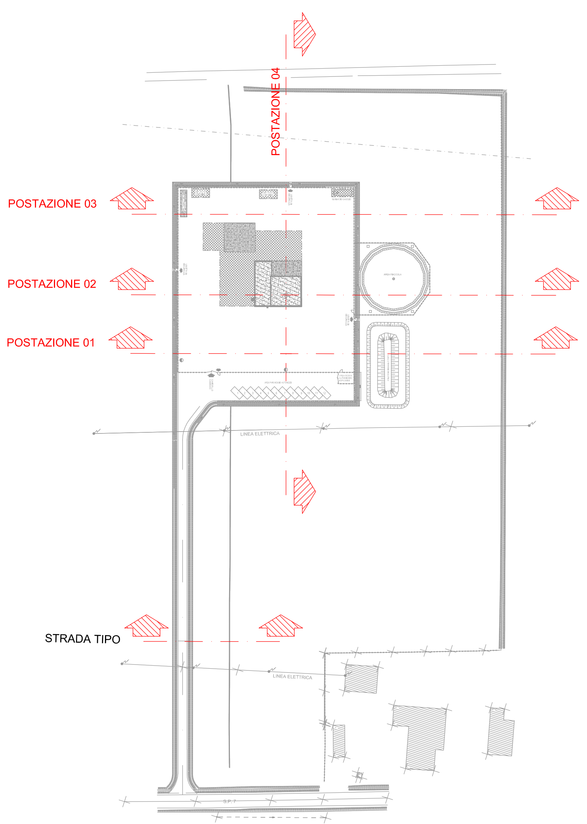

SEZIONE TIPO "A"
AREA PAVIMENTATA IN C.A. SOTTOSTRUTTURA

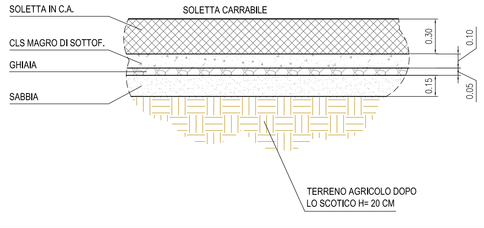

SEZIONE TIPO "B"
AREA PAVIMENTATA IN C.A. VIBROVAGLIO E SOLETTA POMPE

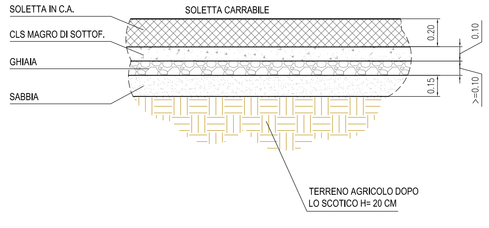

SEZIONE TIPO "C"
AREA IMPERMEABILIZZATA

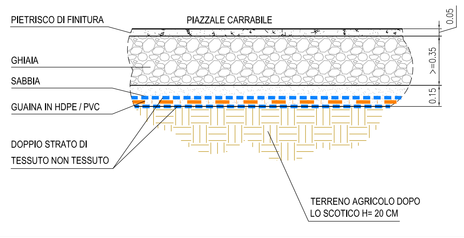

SEZIONE TIPO "D"
PIAZZALE E PARCHEGGIO

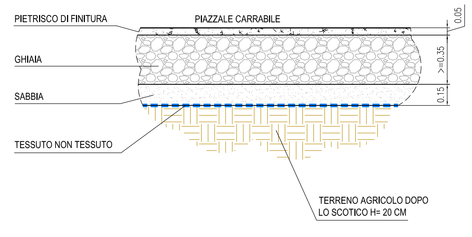

SEZIONE TIPO "A-C"
AREA PAVIMENTATA IN C.A.- IMPERMEABILIZZAZIONE

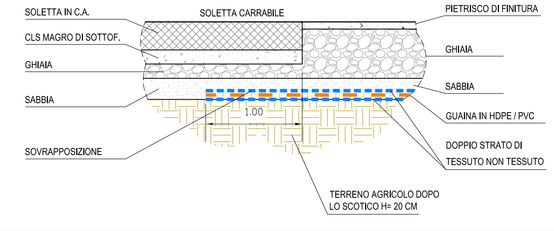

Dott. Agr. Andrea Rapetti
ORDINE DEI DOTTORI AGRONOMI E FORESTALI DI PARMA
ALBO N. 1606

REV.	DATA	DESCRIZIONE	DISEGN.	CONTR.	APPROV.
00	03/07/2014	EMISSIONE	F.B.		P.M.

AleAnna Resources

Permesso di ricerca "PONTE DEI GRILLI"

POSTAZIONE SONDA "ARMONIA 1 Dir"

LOCATION / LOCALITA': Solarolo (RA)

IMPIANTO "DRILLMEC HH-200MM"

JOB / COMMESSA: 1326-07SEZ

TITOLO ELABORATO:

SEZIONI :
STATO DI FATTO / PROGETTO

UNIT / UNITA': A0

SCALE / SCALA: 1:200

REVISION / REVISIONE: 00

DWG. N. / DIS. N.: 07-SEZIONI_R1.dwg

SH. Fg / nr di: 07 1 1

Il presente disegno e' ostensibile. La societa' tutela i propri diritti a termine di legge./This dwg. is company property. Company law/tutti gli rights.