
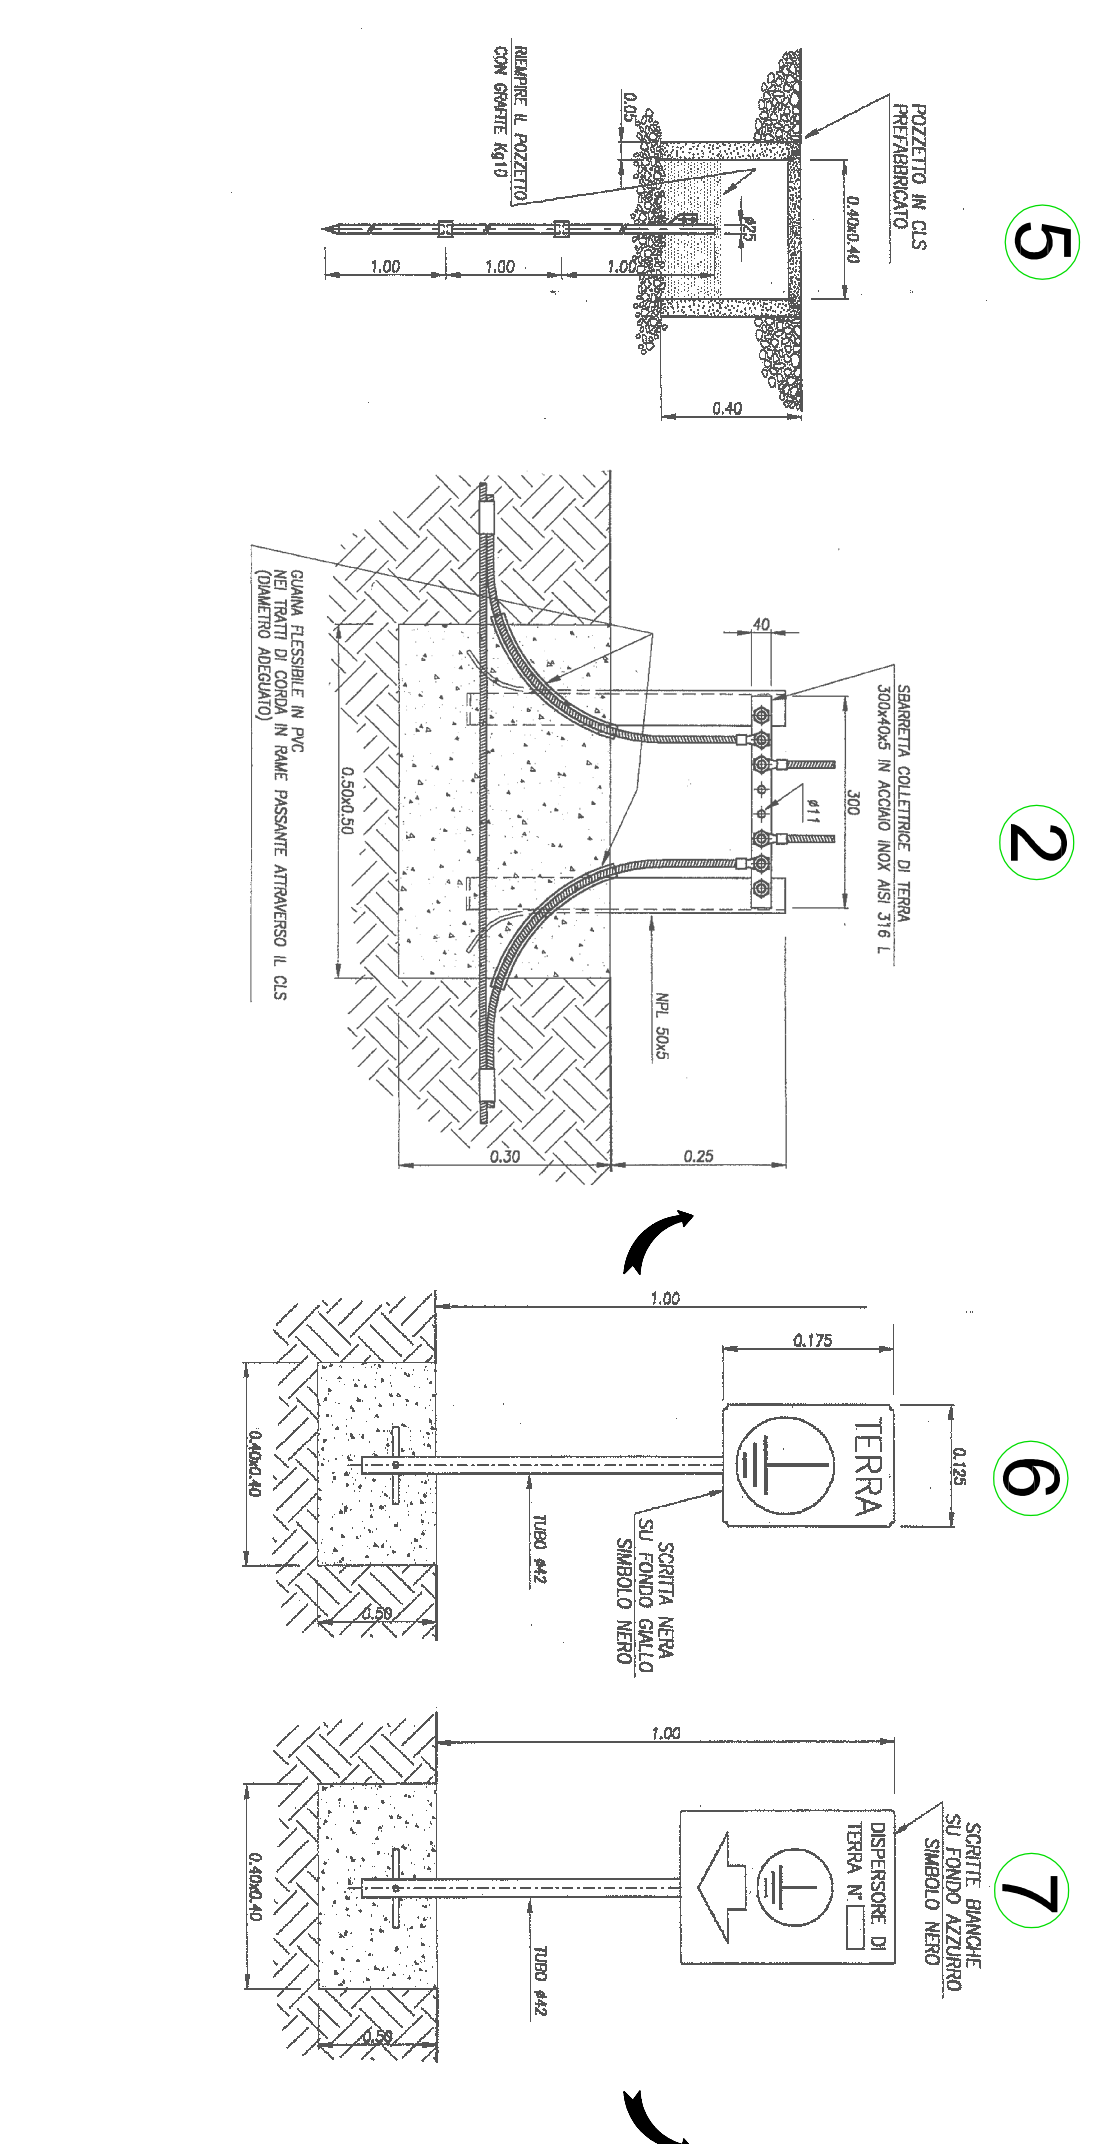


LEGENDA	
①	CONDUTTORE IN CORDA DI RAME NUDA SEZ. 95 mmq
②	SBARRETTA CONDUTTRICE DI TERRA IN ACCIAIO O RAME
③	DERIVAZIONE O GIUNZIONE TRA CONDUTTORI DI TERRA MEDIANTE CONNETTORE A COMPRESIONE IN RAME
④	CAPOCORDA IN RAME STAGNATO
⑤	DISPERSORI DI TERRA IN POZZETTI (ELETTRODO A PICCHETTO) IN ACCIAIO RAMATO
⑥	CARTELLI DI SEGNALAZIONE LINEA DI TERRA
⑦	CARTELLI DI SEGNALAZIONE DISPERSORI DI TERRA

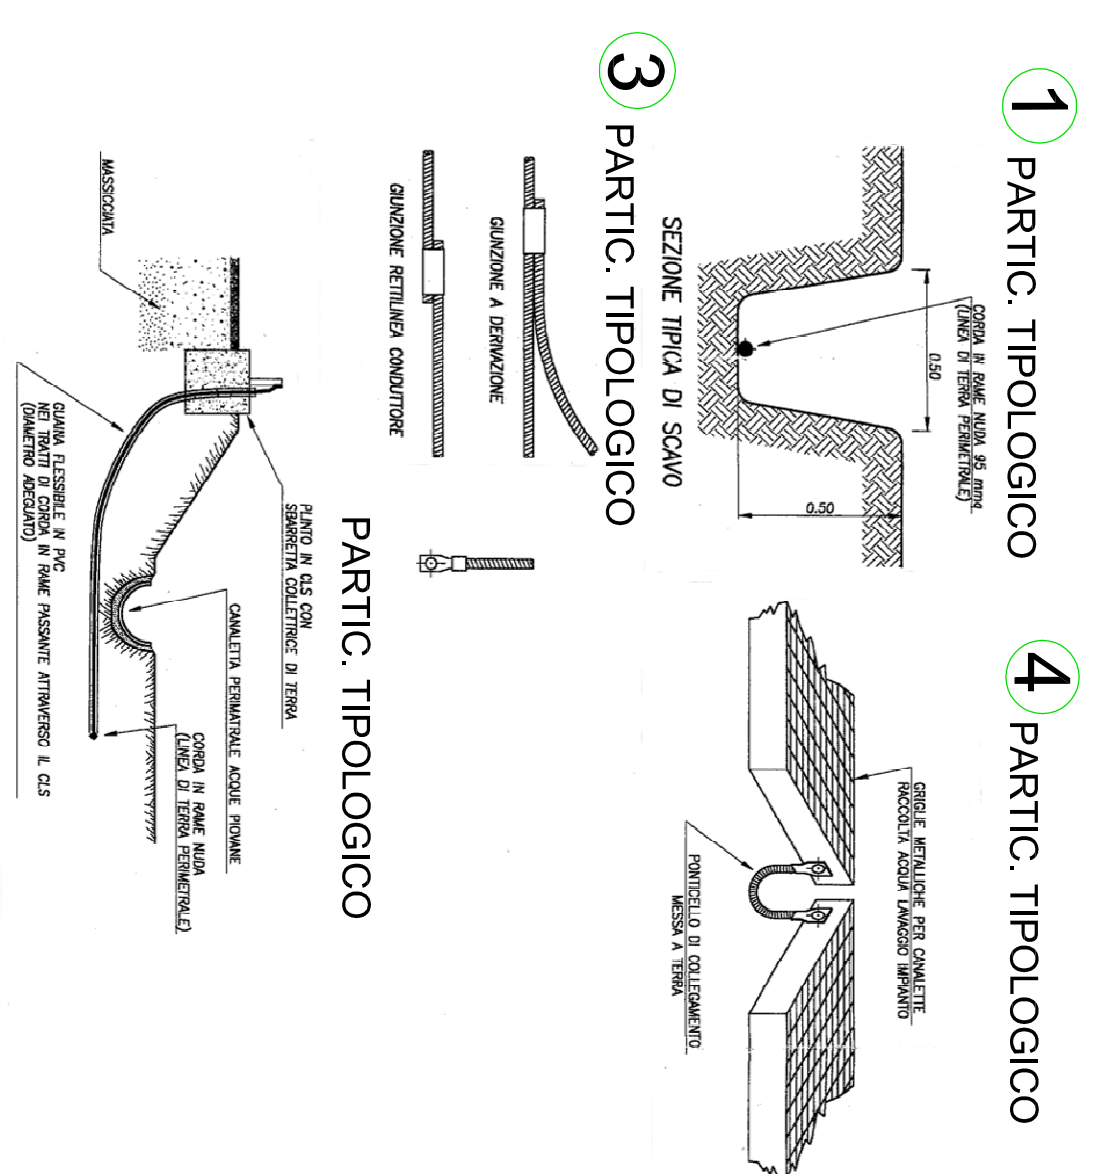

*francesca...*

ALBO  
ING. 1/1686  
Gen. BERGAMINI  
FORNIO  
PARNI

**AleaAnna Resources**

00	03/07/2014	EMISSIONE	DESCRIZIONE - DESCRIZIONE	F.B.	...	P.M.
Permessi di ricerca "PONTE DEI GRILLI" POSTAZIONE SONDA "ARMONIA 1 DI" IMPIANTO "DRILLMEC HH-200MM" TITOLO ELABORATO						
LAYOUT SCHEMATICO RETE DI TERRA				COORDINATI / LOCALITA' Soloncio (RA)		
JOB / COMMESSA UNIT / UNITA'				SCALE 1:300 00		
DWG. N. / DIS. N. 10-RETE_TERRA_R1.dwg				10 / 1		

Il presente disegno e' autorizzato. La scaltella' tutela i propri diritti e termina di legge/this Eng is copyright property. Company liability on rights.