


COORDINATE POZZO ARMONIA 1 DIR:

Gauss Boaga
 X = 1728591,90
 Y = 4915453,93

Roma 40 Greenwich
 Long. = 44°21'19,90"
 Lat. = 11°52'05,58"

ETRF89
 Long. = 44°21' 22,3815"
 Lat. = 11°52' 04,7630"

UTM-ETRS89
 X = 728560,62
 Y = 4915439,26

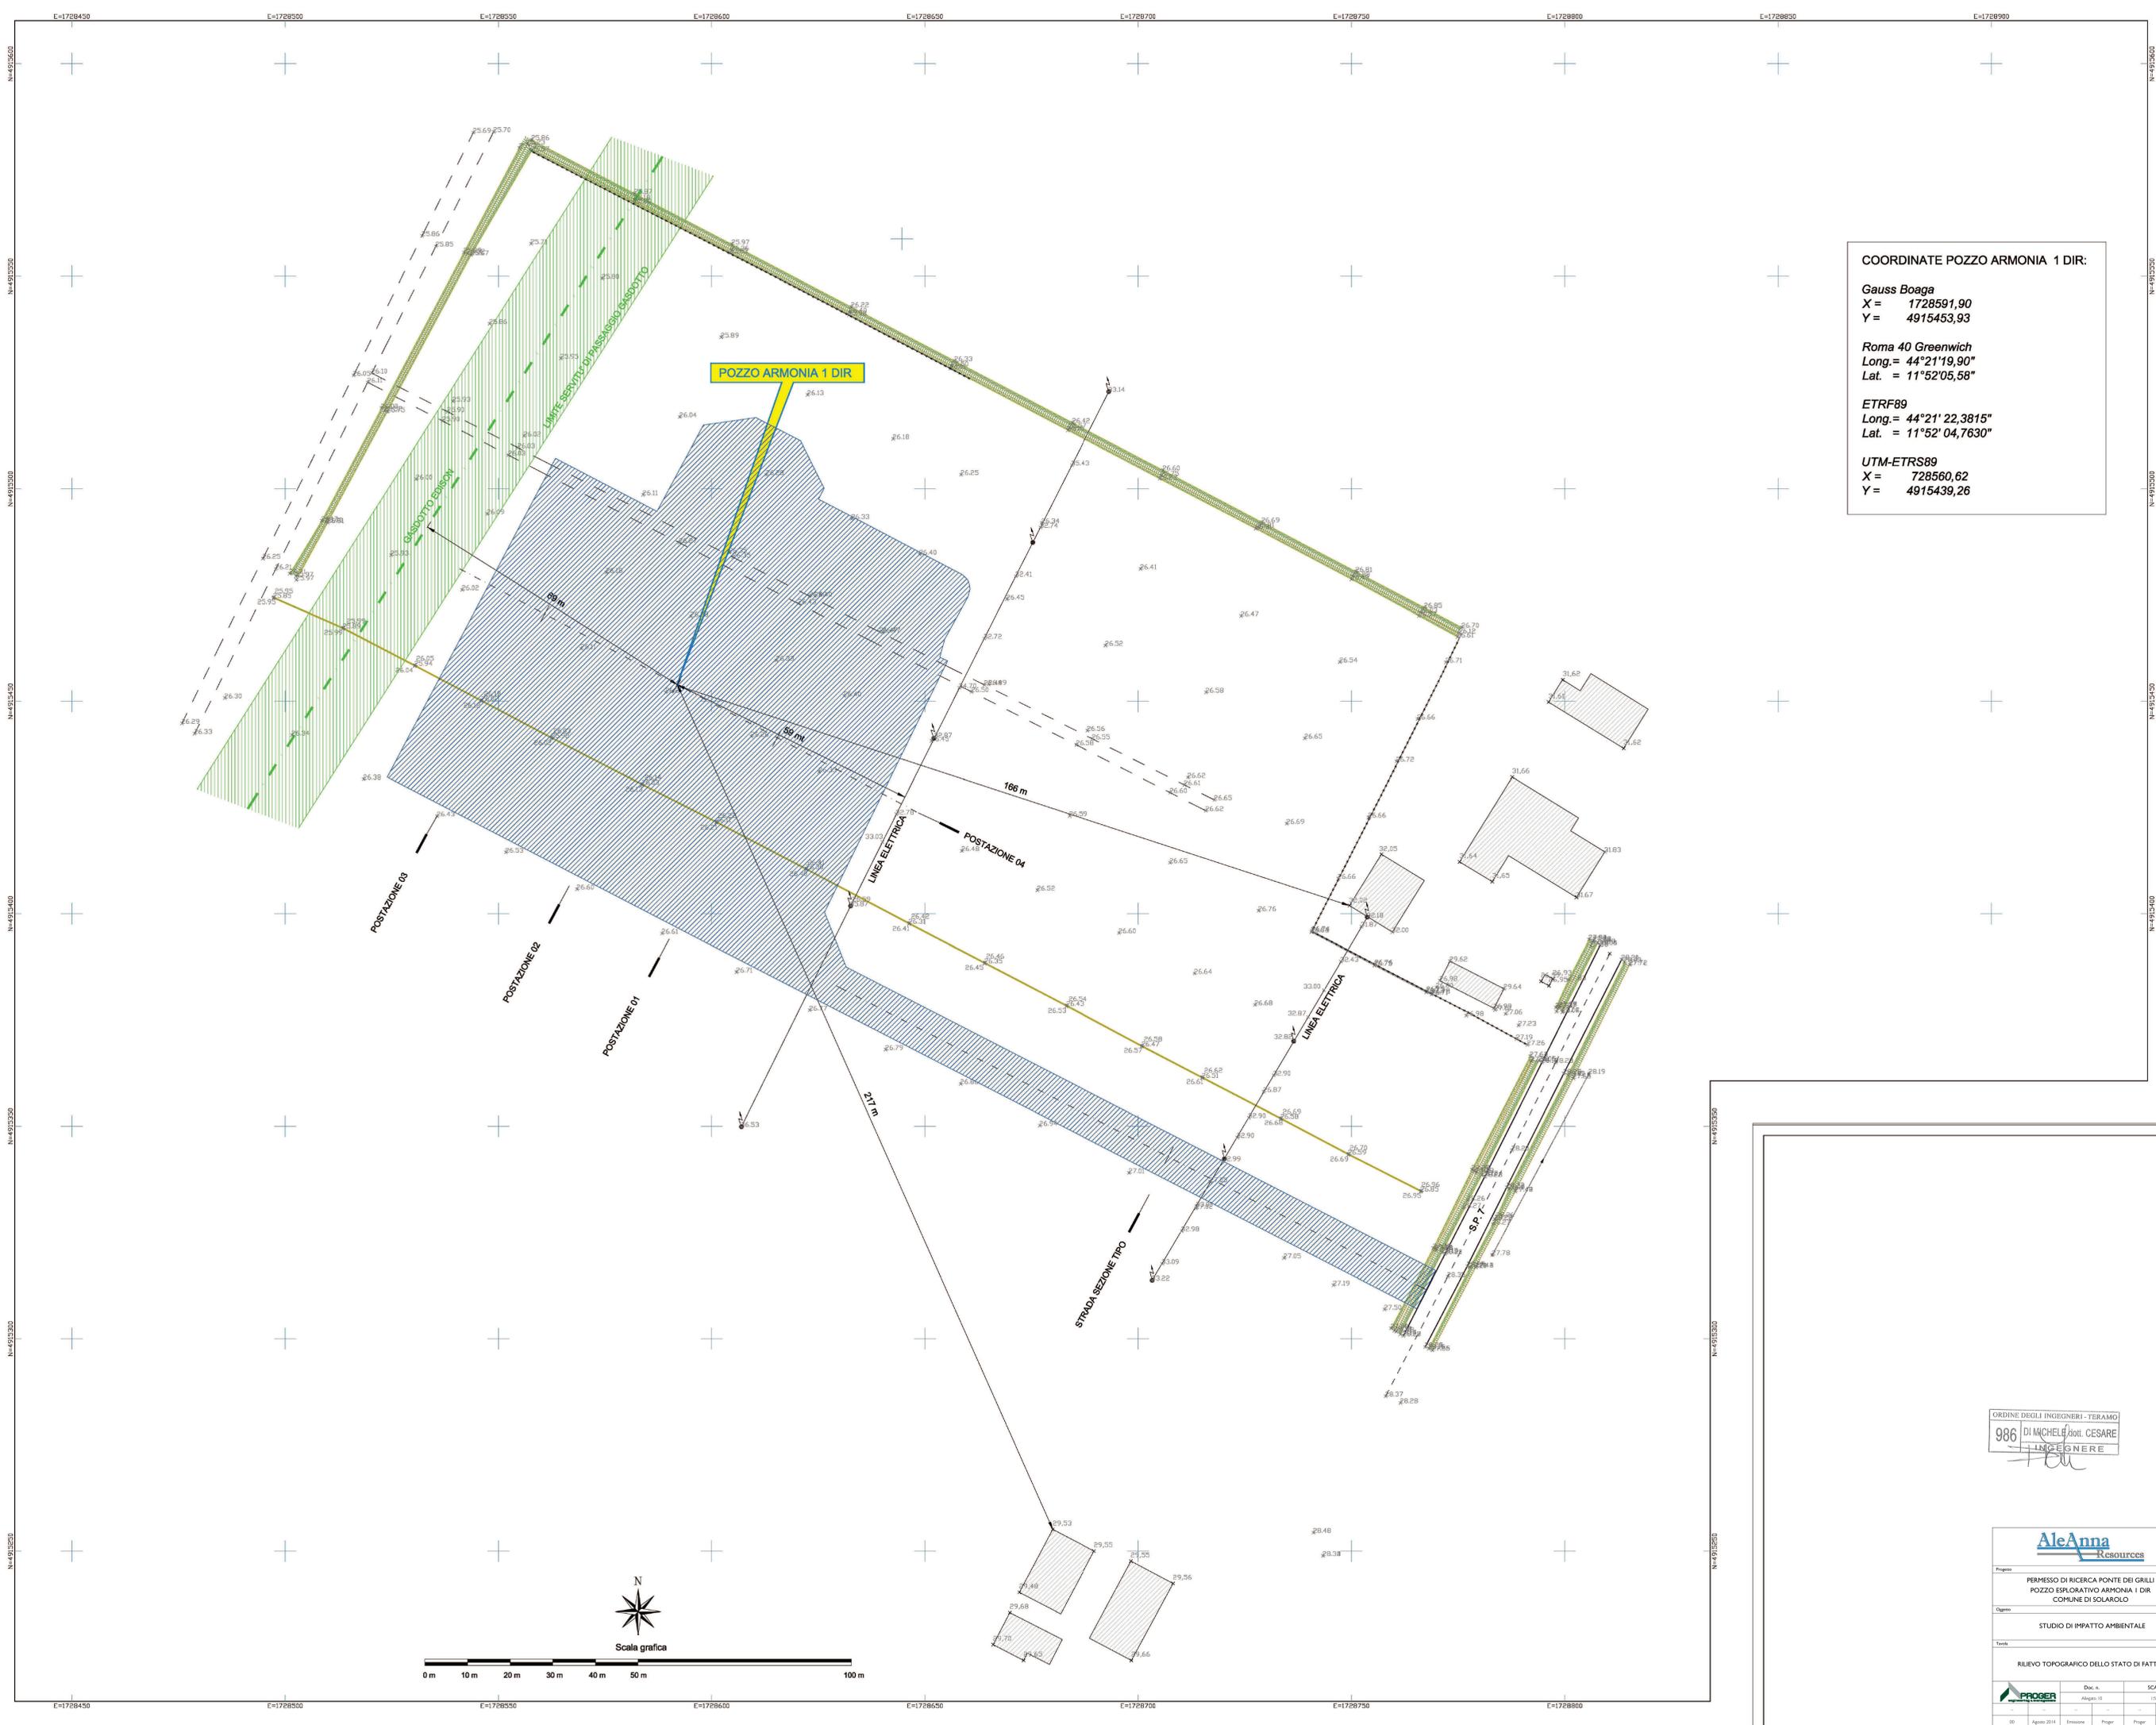

ORDINE DEGLI INGEGNERI - TERAMO
 986 DI MICHELE dott. CESARE
 INGEGNERE

Progetto: PERMESSO DI RICERCA PONTE DEI GRILLI POZZO ESPLORATIVO ARMONIA 1 DIR COMUNE DI SOLAROLO	
Oggetto: STUDIO DI IMPATTO AMBIENTALE	
Titolo: RILIEVO TOPOGRAFICO DELLO STATO DI FATTO	
Doc. n. Allegato 03	SCALA 1:500
00 01 02 Data Descrizione Preparato Verificato Approvato