



COORDINATE POZZO ARMONIA 1 DIR:

Gauss Boaga
 X = 1728591,90
 Y = 4915453,93

Roma 40 Greenwich
 Long. = 44°21'19,90"
 Lat. = 11°52'05,58"

ETRF89
 Long. = 44°21' 22,3815"
 Lat. = 11°52' 04,7630"

UTM-ETRS89
 X = 728560,62
 Y = 4915439,26

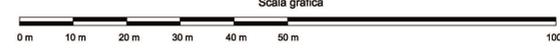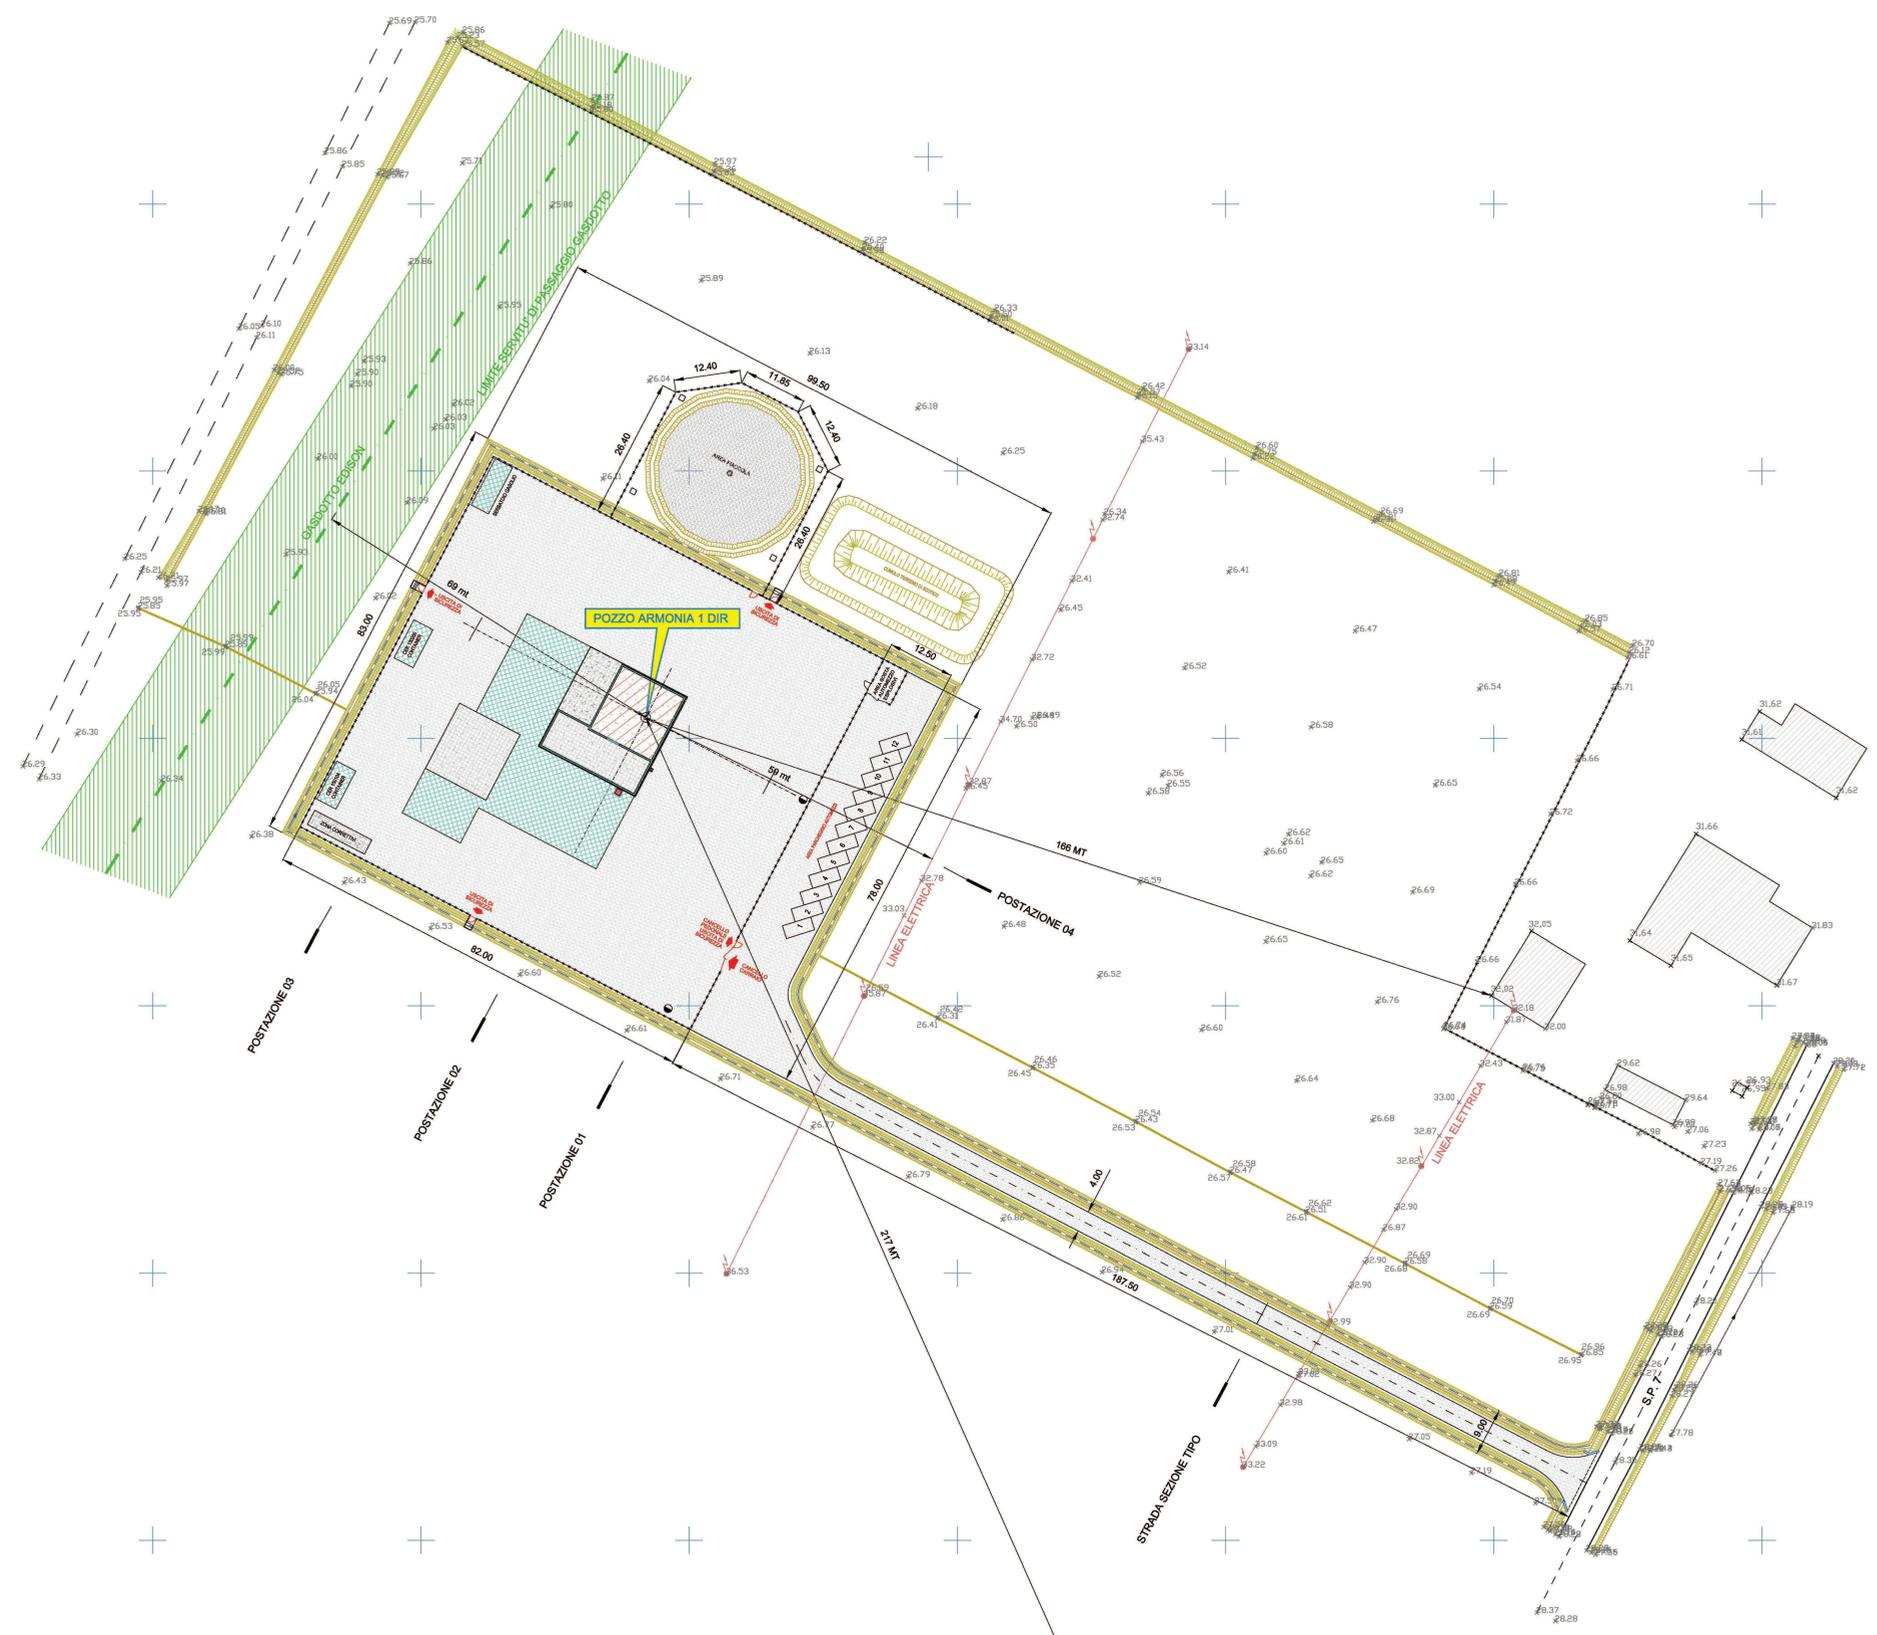

LEGENDA

SEZIONE TIPO "A" SUPERFICIE IMPERMEABILIZZATA MEDIANTE N°02 STRATI DI TNT E GUAINA IN HPDE	SEZIONE TIPO "M" SUPERFICIE PAVIMENTATA IN C.A. SP 30 cm ca.
AREE IMPERMEABILIZZATE	SOLETTE IN CEMENTO ARMATO
PIAZZALE INGHIAIATO	SOLETTE IN CEMENTO ARMATO
SEZIONE TIPO "D" SUPERFICIE INGHIAIATA PIAZZALE E PARCHEGGIO	SEZIONE TIPO "B" SUPERFICIE PAVIMENTATA IN C.A. SP 20 cm ca.

ORDINE DEGLI INGEGNERI - TIRAMO
 986 DI MICHELE DI CESARE
 INGEGNERE

AleAnna Resources

Progetto: PERMESSO DI RICERCA PONTE DEI GRILLI
 POZZO ESPLORATIVO ARMONIA 1 DIR
 COMUNE DI SOLAROLO

Oggetto: STUDIO DI IMPATTO AMBIENTALE

Tavola: PLANIMETRIA PAVIMENTAZIONE E AREE IMPERMEABILIZZATE

Doc. n.	SCALA
Allegato 02	1:500
00	Agosto 2014
01	Emissione
02	Progetto
03	Assenza
04	Revisione
REV	DATA
	DESCRIZIONE
	PREPARATO
	VERIFICATO
	APPROVATO