


- MASSICCIATA
- RILEVATO
- SCOTICO
- SCAVO FOSSO DI GUARDIA
- SUPERFICIE IMPERMEABILIZZATA
- SOLETTA IN C.A. SPESS. 20 cm
- SOLETTA IN C.A. SPESS. 30 cm
- LINEA TERRENO ESISTENTE

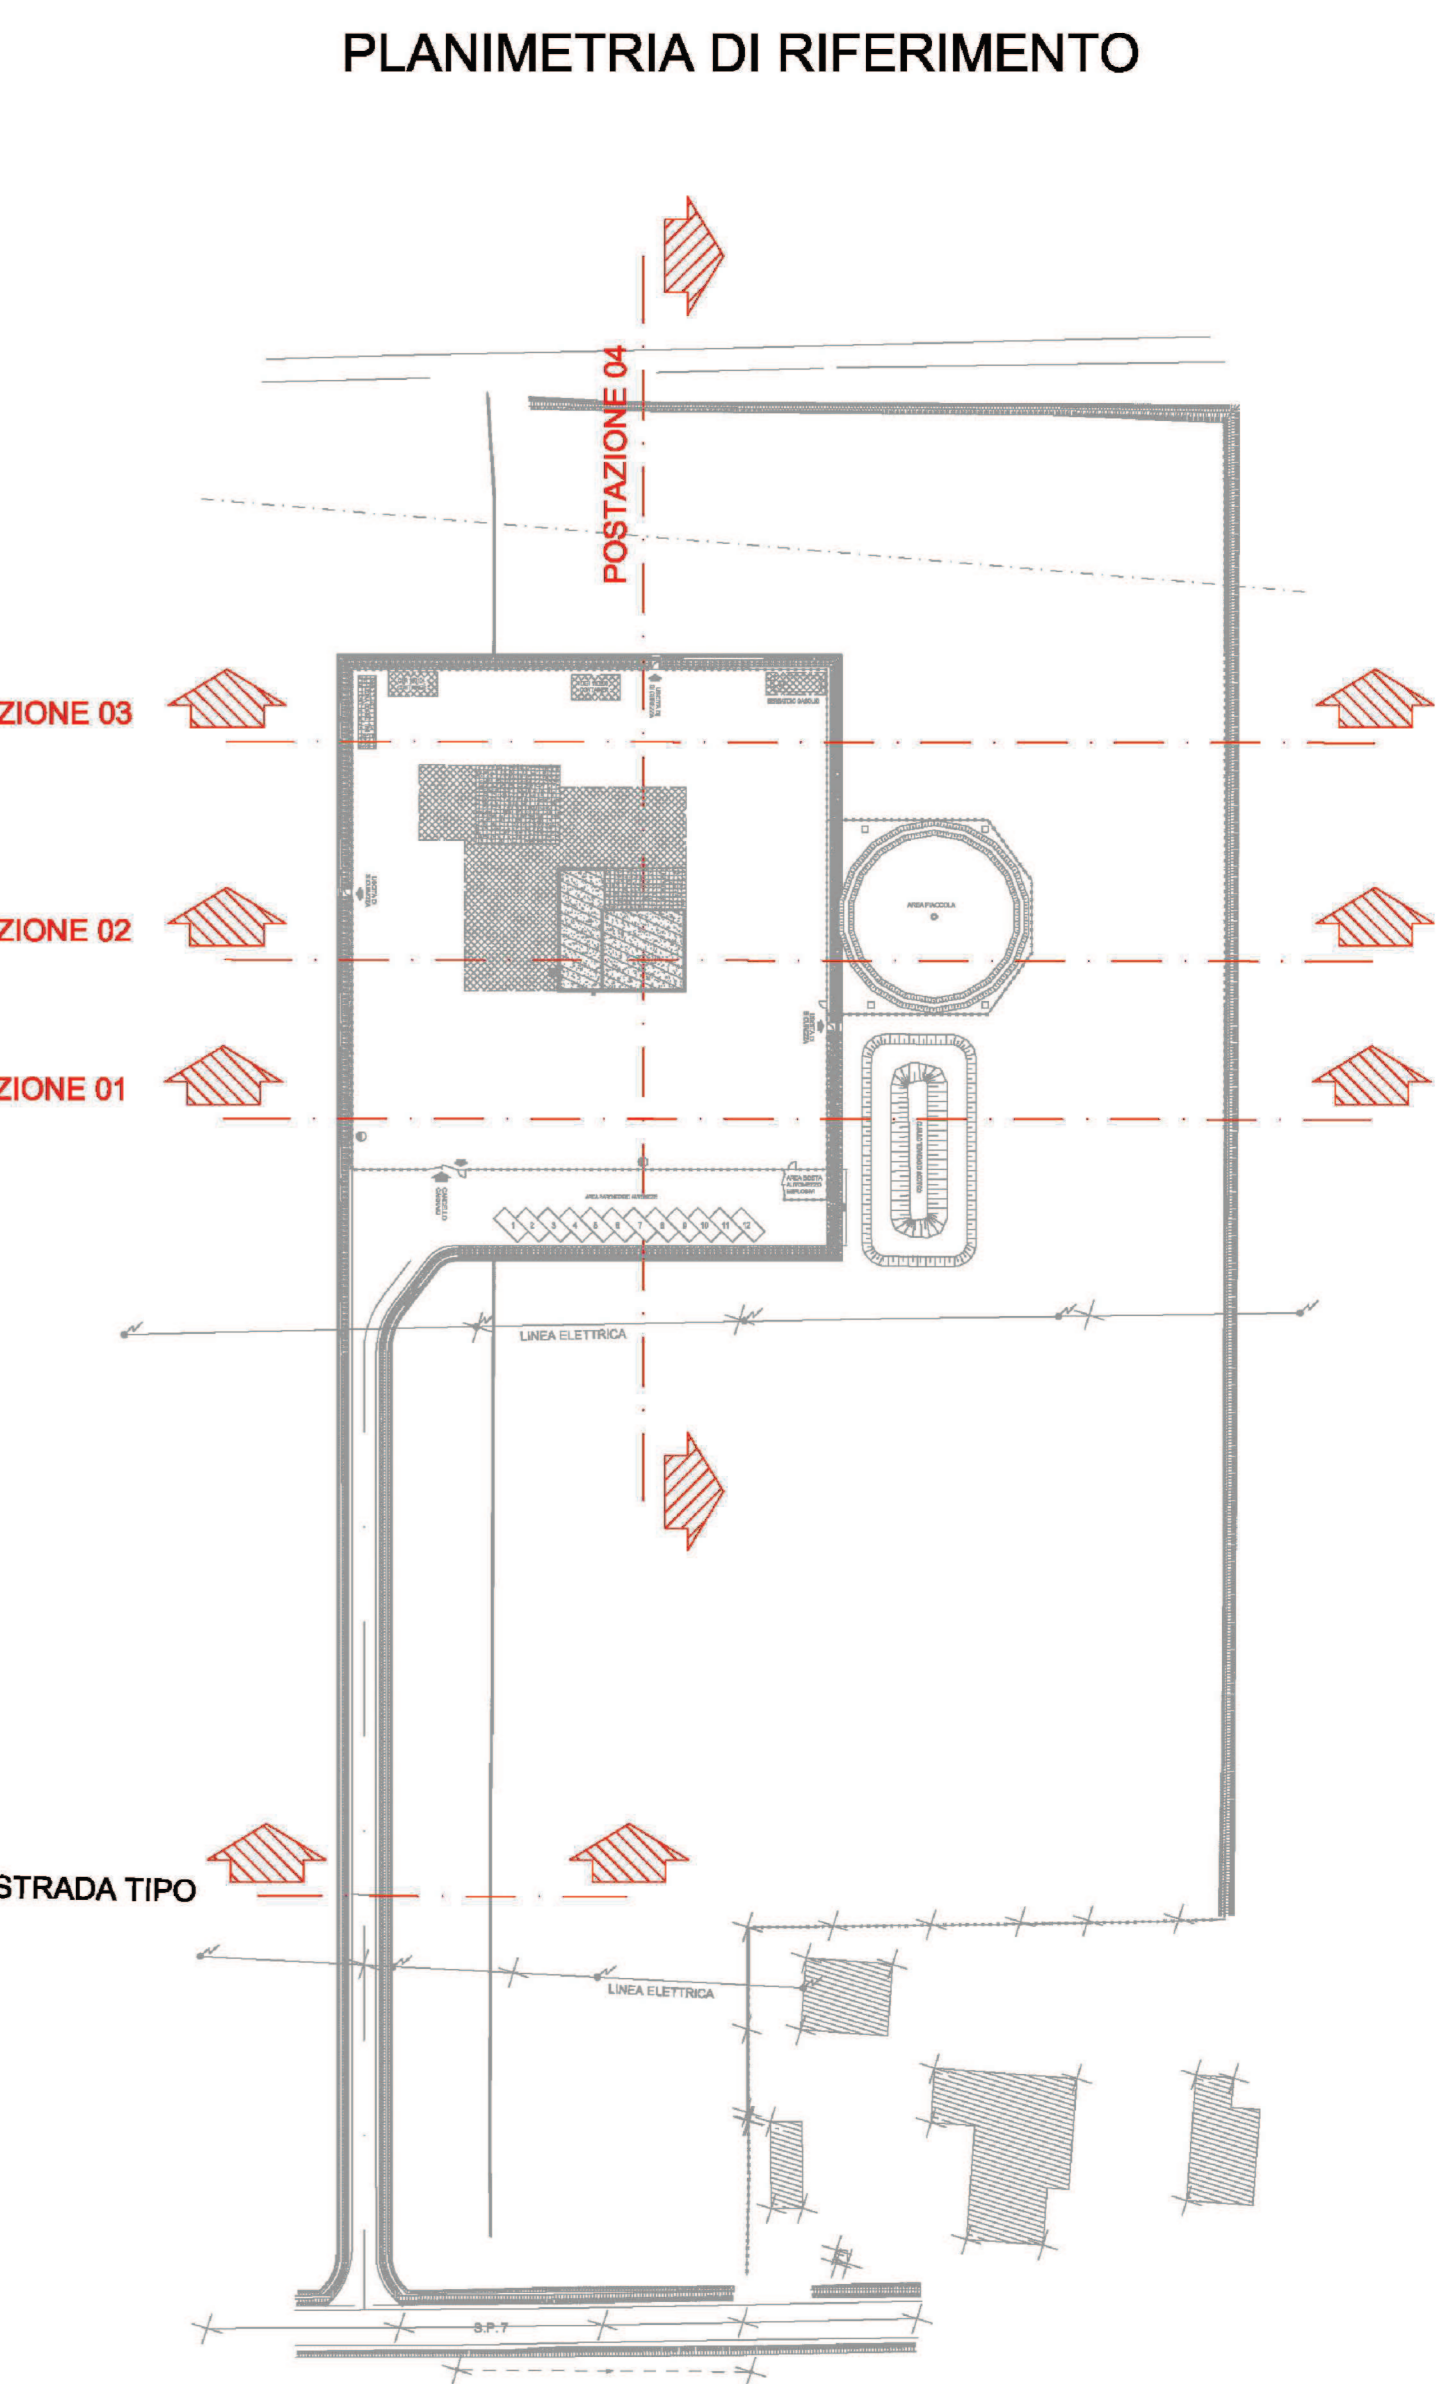

ORDINE DEGLI INGEGNERI - VERANO
986 DI MICHELE DI CESARE
INGEGNERE

Progetto: PERMESSO DI RICERCA PONTE DEI GRILLI POZZO ESPLORATIVO ARMONIA 1 DIR COMUNE DI SOLAROLO	
Oggetto: STUDIO DI IMPATTO AMBIENTALE	
Fase: SEZIONE STATO DI FATTO/PROGETTO	
Data: 05 Agosto 2014	Scala: 1:100
Rev: 01	Descrizione: REPARATO
Data: 05 Agosto 2014	Descrizione: VERIFICATO
Data: 05 Agosto 2014	Descrizione: APPROVATO