


DISEGNI DI RIFERIMENTO

DESCRIZIONE	CODICE
Riferimento area di approfondimento n.5	A20000E2P7M0007009
Opere di mitigazione a verde LOGRATO - Piasentone	A20000E2P7M0007010
Opere di mitigazione a verde LOGRATO - Seconi	A20000E2P7M0007011
Opere di mitigazione a verde	A20000E2P7M0007012
Opere di mitigazione a verde tipo fascia boscata siepe ar-arb	A20000E2P7M0007013
Opere di mitigazione a verde tipo passaggio fauna	A20000E2P7M0007014
Opere di mitigazione a verde tipo macchia boscata	A20000E2P7M0007015
Opere di mitigazione a verde tipo siepe arbustiva o arbusteto	A20000E2P7M0007016

IL CODICE COMMESSA "A202" E' STATO SOSTITUITO CON "IN05"

NOTE GENERALI

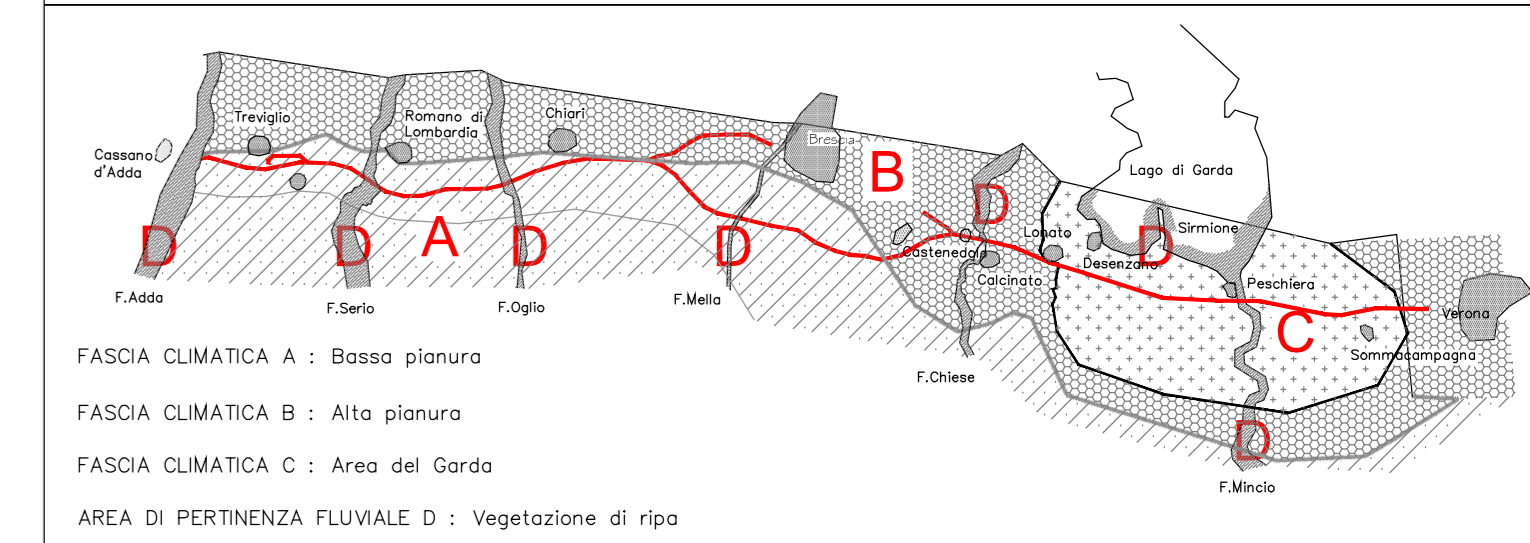


LEGENDA

TIPOLOGIE INTERVENTI DI MITIGAZIONE

	MB - Macchia boscata		SM - Siepe arboreo-arbustiva
	AR - Arbusteto		SA - Siepe arbustiva
	PR - Prato		FR - Filare rado
	FB - Fascia boscata		FF - Filare fitto
	MA - Sistemazione a verde lungo viadotto		FC - Filare a cortina
	PF - Passaggio fauna		Opere di mitigazione ACP
	Proposta passaggio fauna Bre Be.Mi.		Passaggio fauna progetto ACP
	Signa identificativa dell'area		

QUADRO DI UNIONE

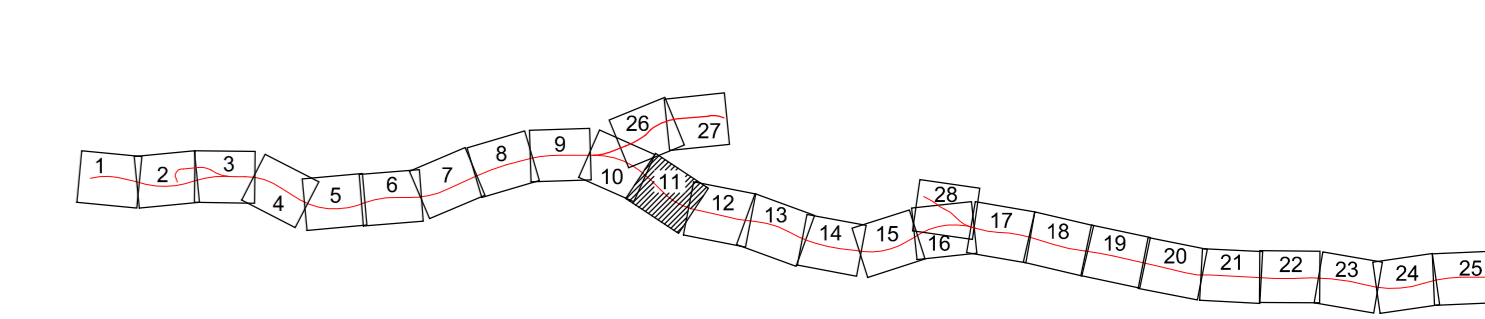

COMMITTENTE:

ALTA
SORVEGLIANZA:

GENERAL CONTRACTOR:

INFRASTRUTTURE FERROVIARIE STRATEGICHE DEFINITE DALLA LEGGE OBIETTIVO N. 443/01
 LINEA A.V./A.C. TORINO - VENEZIA Tratta MILANO - VERONA
 Lotto funzionale Brescia-Verona
 PROGETTO DEFINITIVO

OPERE DI MITIGAZIONE A VERDE
 Planimetria da km 72+500 a km 76+950

Rev.	Data	Descrizione	Redatto	Data	Verificato	Data	Approvato	Data
0	31/03/14	EMISSIONE PER CDS	...	31/03/14	...	31/03/14	...	31/03/14
1								
2								
3								