




DISEGNI DI RIFERIMENTO

DESCRIZIONE	CODICE
Riferimento area di approfondimento: 7	A2020002EP7R0007002
Opere di mitigazione a verde Viadotto Gardesana - Pianurella	A2020002EP7R0007006
Opere di mitigazione a verde Viadotto Gardesana - Sestori	A2020002EP7R0007008
Opere di mitigazione a verde	A2020002EP7R0007009
Opere di mitigazione a verde tipo fossa bocciata sepe an-aro	A2020002EP7R0007013
Opere di mitigazione a verde tipo macchia boscosa	A2020002EP7R0007015
Opere di mitigazione a verde tipo siepe arbustiva e arbusteto	A2020002EP7R0007016
Opere di mitigazione a verde tipo viadotto "MA"	A2020002EP7R0007018
Opere di mitigazione a verde Schema di piantergione per viadotto "MA"	A2020002EP7R0007011

IL CODICE COMMESSA "A202" E' STATO SOSTITUITO CON "IN05"


NOTE GENERALI

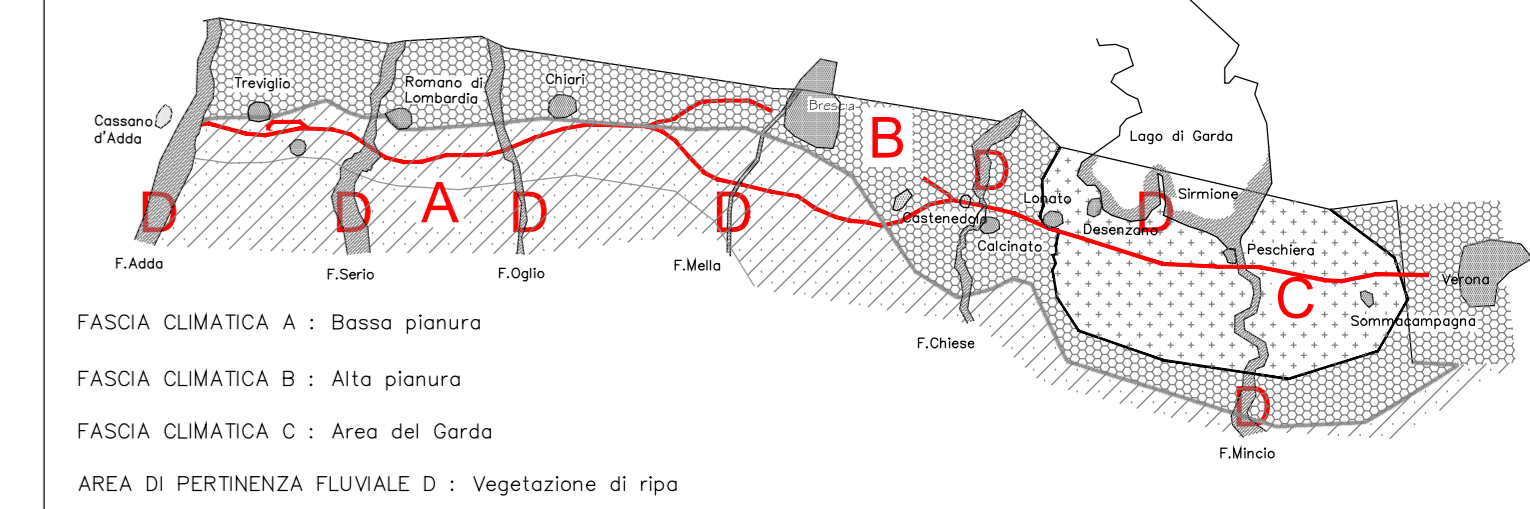

LEGENDA

- ESISTENTE**
- Fiume Vaso
- TIPOLOGIE INTERVENTI DI MITIGAZIONE**
- MB - Macchia boscata
 - AR - Arbusteto
 - PR - Prato
 - FB - Fascia boscata
 - MA - Sistemazione a verde lungo viadotto
 - PF - Passaggio fauna
 - SM - Siepe arboreo-arbustiva
 - SA - Siepe arbustiva
 - FR - Filare rado
 - FF - Filare fitto
 - FC - Filare a cortina
 - Opere di mitigazione ACP
 - Passaggio fauna progetto ACP
- Proposta passaggio fauna Bre.Be.Mi.
 Sigla identificativa dell'area

QUADRO DI UNIONE

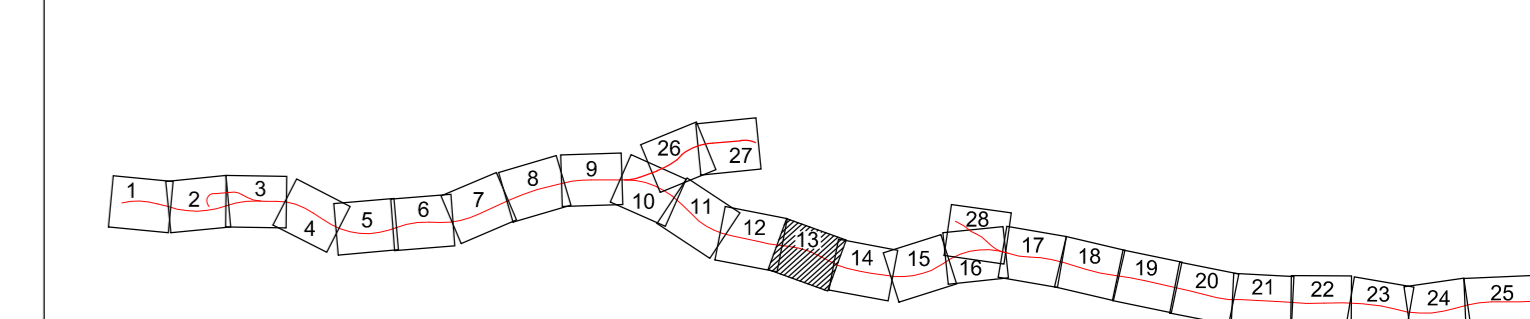

COMMITTENTE: **RFI** RETE FERROVIARIA ITALIANA GRUPPO FERROVIE DELLO STATO ITALIANE

ALTA Sorveglianza: **ITALFERR** GRUPPO FERROVIE DELLO STATO ITALIANE

GENERAL CONTRACTOR: **Cepav due**

INFRASTRUTTURE FERROVIARIE STRATEGICHE DEFINITE DALLA LEGGE OBIETTIVO N. 443/01
 LINEA A.V./A.C. TORINO - VENEZIA Tratta MILANO - VERONA
 Lotto funzionale Brescia-Verona
 PROGETTO DEFINITIVO

OPERE DI MITIGAZIONE A VERDE
 Planimetria da km 81+400 a km 85+930

Rev.	Data	Descrizione	Redatto	Data	Verificato	Data	Approvato	Data
0	31/03/14	EMISSIONE PER CDS	...	31/03/14	...	31/03/14	...	31/03/14
1								
2								
3								