


DESCRIZIONE	CODICE
Riferimento area di approfondimento n. 11	A20000E2P7M0007015
Opere di mitigazione a verde CALCINATO - Pianimetria 1/3	A20000E2P7M0007016
Opere di mitigazione a verde CALCINATO - Pianimetria 2/3	A20000E2P7M0007017
Opere di mitigazione a verde CALCINATO - Pianimetria 3/3	A20000E2P7M0007018
Opere di mitigazione a verde CALCINATO - Sezione 1/2	A20000E2P7M0007019
Opere di mitigazione a verde CALCINATO - Sezione 2/2	A20000E2P7M0007020
Opere di mitigazione a verde	A20000E2S3M0007006
Opere di mitigazione a verde tipo fascia boscata siepe ar-arb	A20000E2S3M0007007
Opere di mitigazione a verde tipo siepe boscata	A20000E2S3M0007008
Opere di mitigazione a verde tipo siepe boscata	A20000E2S3M0007009
IL CODICE COMMESSA "A202" E' STATO SOSTITUITO CON "IN05"


NOTE GENERALI

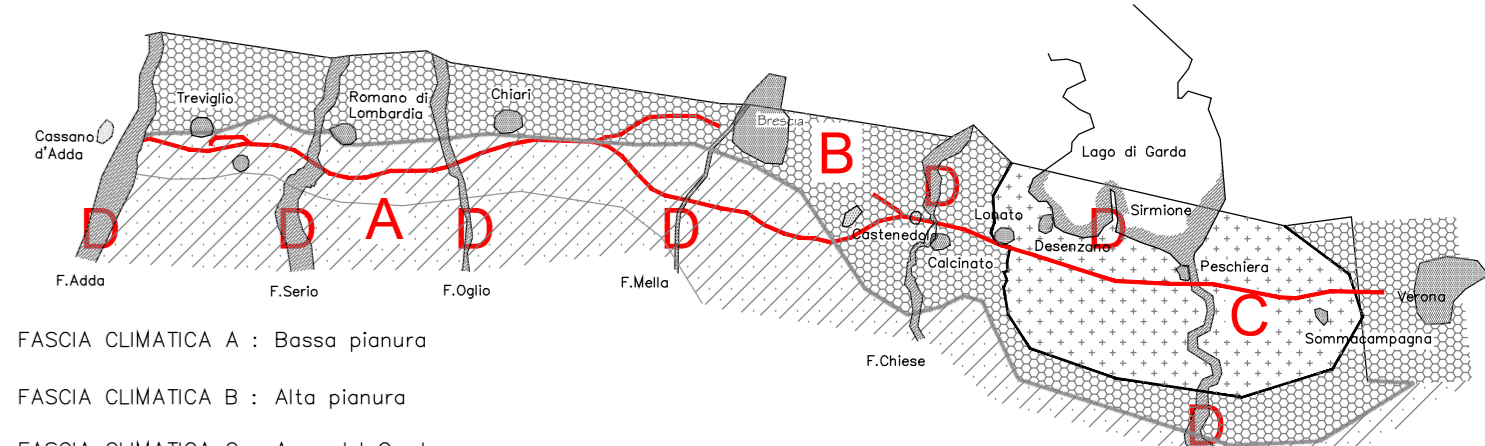

LEGENDA

TIPOLOGIE INTERVENTI DI MITIGAZIONE	
	MB - Macchia boscata
	AR - Arbusteto
	PR - Prato
	FB - Fascia boscata
	PF - Passaggio fauna
	Proposta passaggio fauna Bre.Be.Mi
	MA - Sistemazione a verde lungo viadotto
	Segla identificativa dell'area
	SM - Siepe arboreo-arbustiva
	SA - Siepe arbustiva
	FR - Filare rado
	FF - Filare fitto
	FC - Filare a cortina
	Opere di mitigazione ACP
	Passaggio fauna progetto ACP

QUADRO DI UNIONE

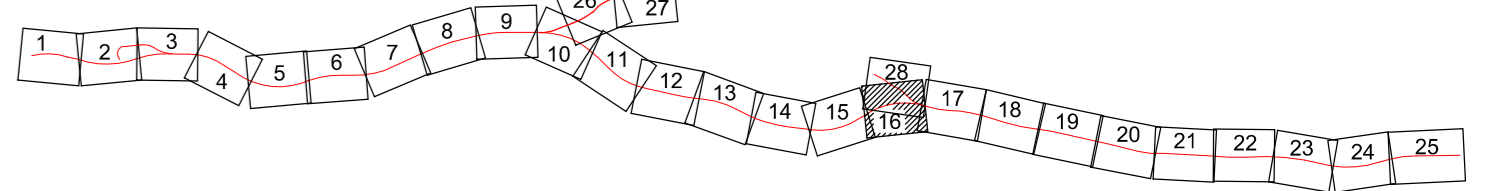

COMMITTENTE:

ALTA SOVRIGLIANZA:

GENERAL CONTRACTOR:

INFRASTRUTTURE FERROVIARIE STRATEGICHE DEFINITE DALLA LEGGE OBIETTIVO N. 443/01
 LINEA A.V./A.C. TORINO - VENEZIA Tratta MILANO - VERONA
 Lotto funzionale Brescia-Verona
 PROGETTO DEFINITIVO

OPERE DI MITIGAZIONE A VERDE
 Pianimetria da km 95+200 a km 99+700 + INT. BRE. EST

COMMESSA	LOTTO	FASE	ENTE	TIPO DOC.	OPERAZIONE	PROGR.	REV.	SCALA
IN05	010	D	EL2	P15	M0007	016	0	1:5.000

PROGETTAZIONE GENERAL CONTRACTOR		AUTORIZZATO/DIRIGENTE						
Rev.	Data	Descrizione	Redatto	Data	Verificato	Data	Approvato	Data
0	31/03/14	EMISSIONE PER CDS	SAI	31/03/14	SAI	31/03/14	SAI	31/03/14
1								
2								
3								