


2 Schema di impianto d'irrigazione: planimetria
Scala 1:2000

DESCRIZIONE	CODICE
Opere di mitigazione a verde CALCINATO - Relazione	A20200DE2RGM0007014
Opere di mitigazione a verde CALCINATO - Planimetria 2/3	A20200DE2P7M0007016
Opere di mitigazione a verde CALCINATO - Planimetria 3/3	A20200DE2P7M0007017
Opere di mitigazione a verde CALCINATO - Sezioni 1/2	A20200DE2WXM0007042
Opere di mitigazione a verde CALCINATO - Sezioni 2/2	A20200DE2WXM0007030
Opere di mitigazione a verde tipo Filari	A20200DE25XM0007014
GA CALCINATO I GA03	P08V04
Opere di mitigazione a verde-Planimetria da km 95+200 a km 99+700+INT.BR.EST	A20200DE2P5M0007016

IL CODICE COMMESSA "A202" E' STATO SOSTITUITO CON "IN05"

NOTE GENERALI

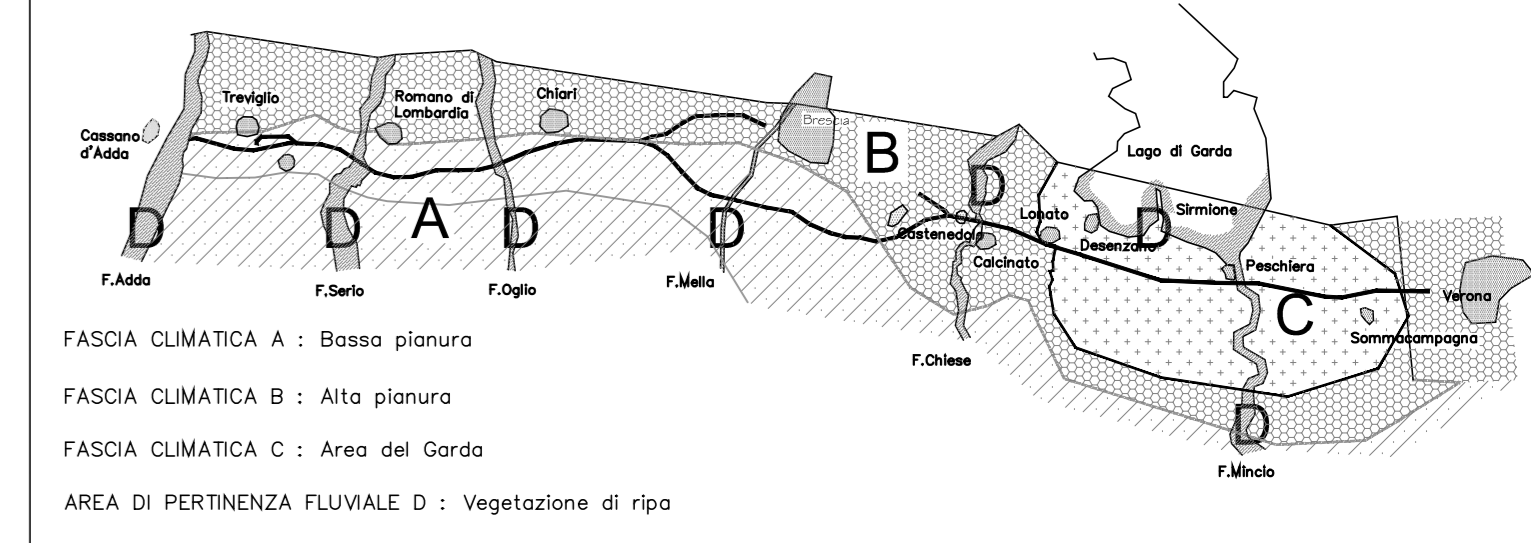

LEGENDA

- PREESISTENZE
- Vegetazione esistente
- TIPOLOGIE DI PIANTAGIONE
- Fasce
- Fascia FM
- Macchie
- Macchia MR
- Filari e siepi
- Siepe SG
 - Filare FF
- Prato
- Indicazione tipologici

QUADRO DI UNIONE

COMMITTEE:

ALTA SOVRIGLIANZA:

GENERAL CONTRACTOR:

INFRASTRUTTURE FERROVIARIE STRATEGICHE DEFINITE DALLA LEGGE OBIETTIVO N. 443/01
LINEA A.V./A.C. TORINO - VENEZIA Tratta MILANO - VERONA
Lotto funzionale Brescia-Verona
PROGETTO DEFINITIVO

Opere di mitigazione a verde CALCINATO - Planimetria 1/3

ALTA SOVRIGLIANZA:

COMMESSA	LOTTO	FASE	ENTE	TPO/DOC.	OPERAZIONE	PROGR.	REV.	SCALA
IN05	00	D	E2	P7	M0007	015	0	1:1000

PROGETTAZIONE GENERALE CONTRACTOR									
Rev.	Data	Descrizione	Redatto	Data	Verificato	Data	Permessi	Data	Autore/Disegnatore
0	31/03/14	EMISSIONE PER CDS							
1									
2									
3									

1 Planimetria di progetto
Scala 1:1000

