



DESEGNI DI RIFERIMENTO	
DESCRIZIONE	CODICE
Opere di mitigazione a verde CALCINATO - Relazione	A20200E2RGM0007014
Opere di mitigazione a verde CALCINATO - Planimetria 1/3	A20200E2P7M0007015
Opere di mitigazione a verde CALCINATO - Planimetria 3/3	A20200E2P7M0007017
Opere di mitigazione a verde CALCINATO - Sezioni 1/2	A20200E2WXM0007042
Opere di mitigazione a verde CALCINATO - Sezioni 2/2	A20200E2WXM0007030
Opere di mitigazione a verde tipo galleria artificiale AB	A20200E2SXM0007004
Opere di mitigazione a verde tipo galleria artificiale rip. colture RC	A20200E2SXM0007016
GA CALCINATO I GA03	POB0V4
Opere di mitigazione a verde-Planimetria da km 95+200 a km 99+700 + INT.BR.EST	A20200E2P5M0007016

IL CODICE COMMESSA "A202" E' STATO SOSTITUITO CON "IN05"

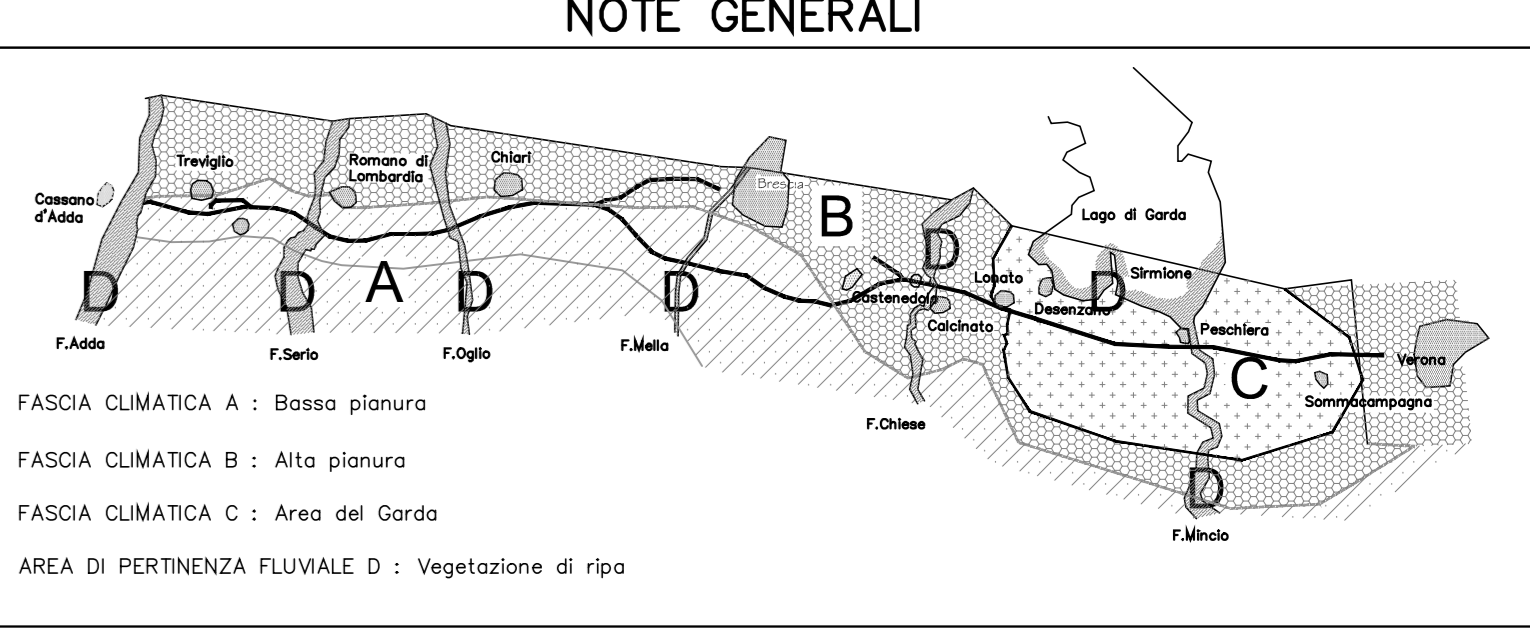


LEGENDA

	Vegetazione esistente		Filari e siepi
	TIPOLOGIE DI PIANTAGIONE		Siepe SG
	Fascia FM		RIPRISTINI
	Macchia MM		Ripristino colture esistenti
	Macchia MR		Indicazione tipologica FM
	Macchia AB		
	Prato PR		
	LV - LAVORI VARI		

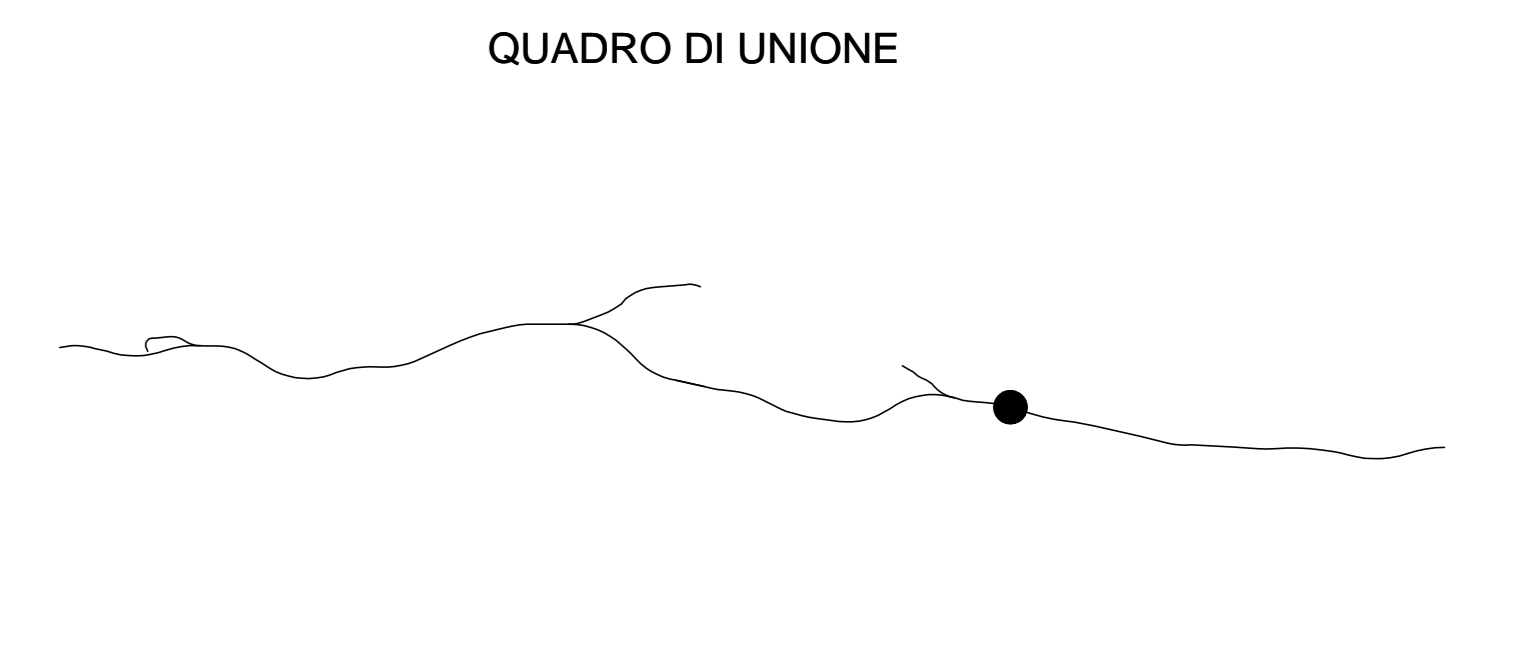

1 Planimetria di progetto
 Scale 1:1000

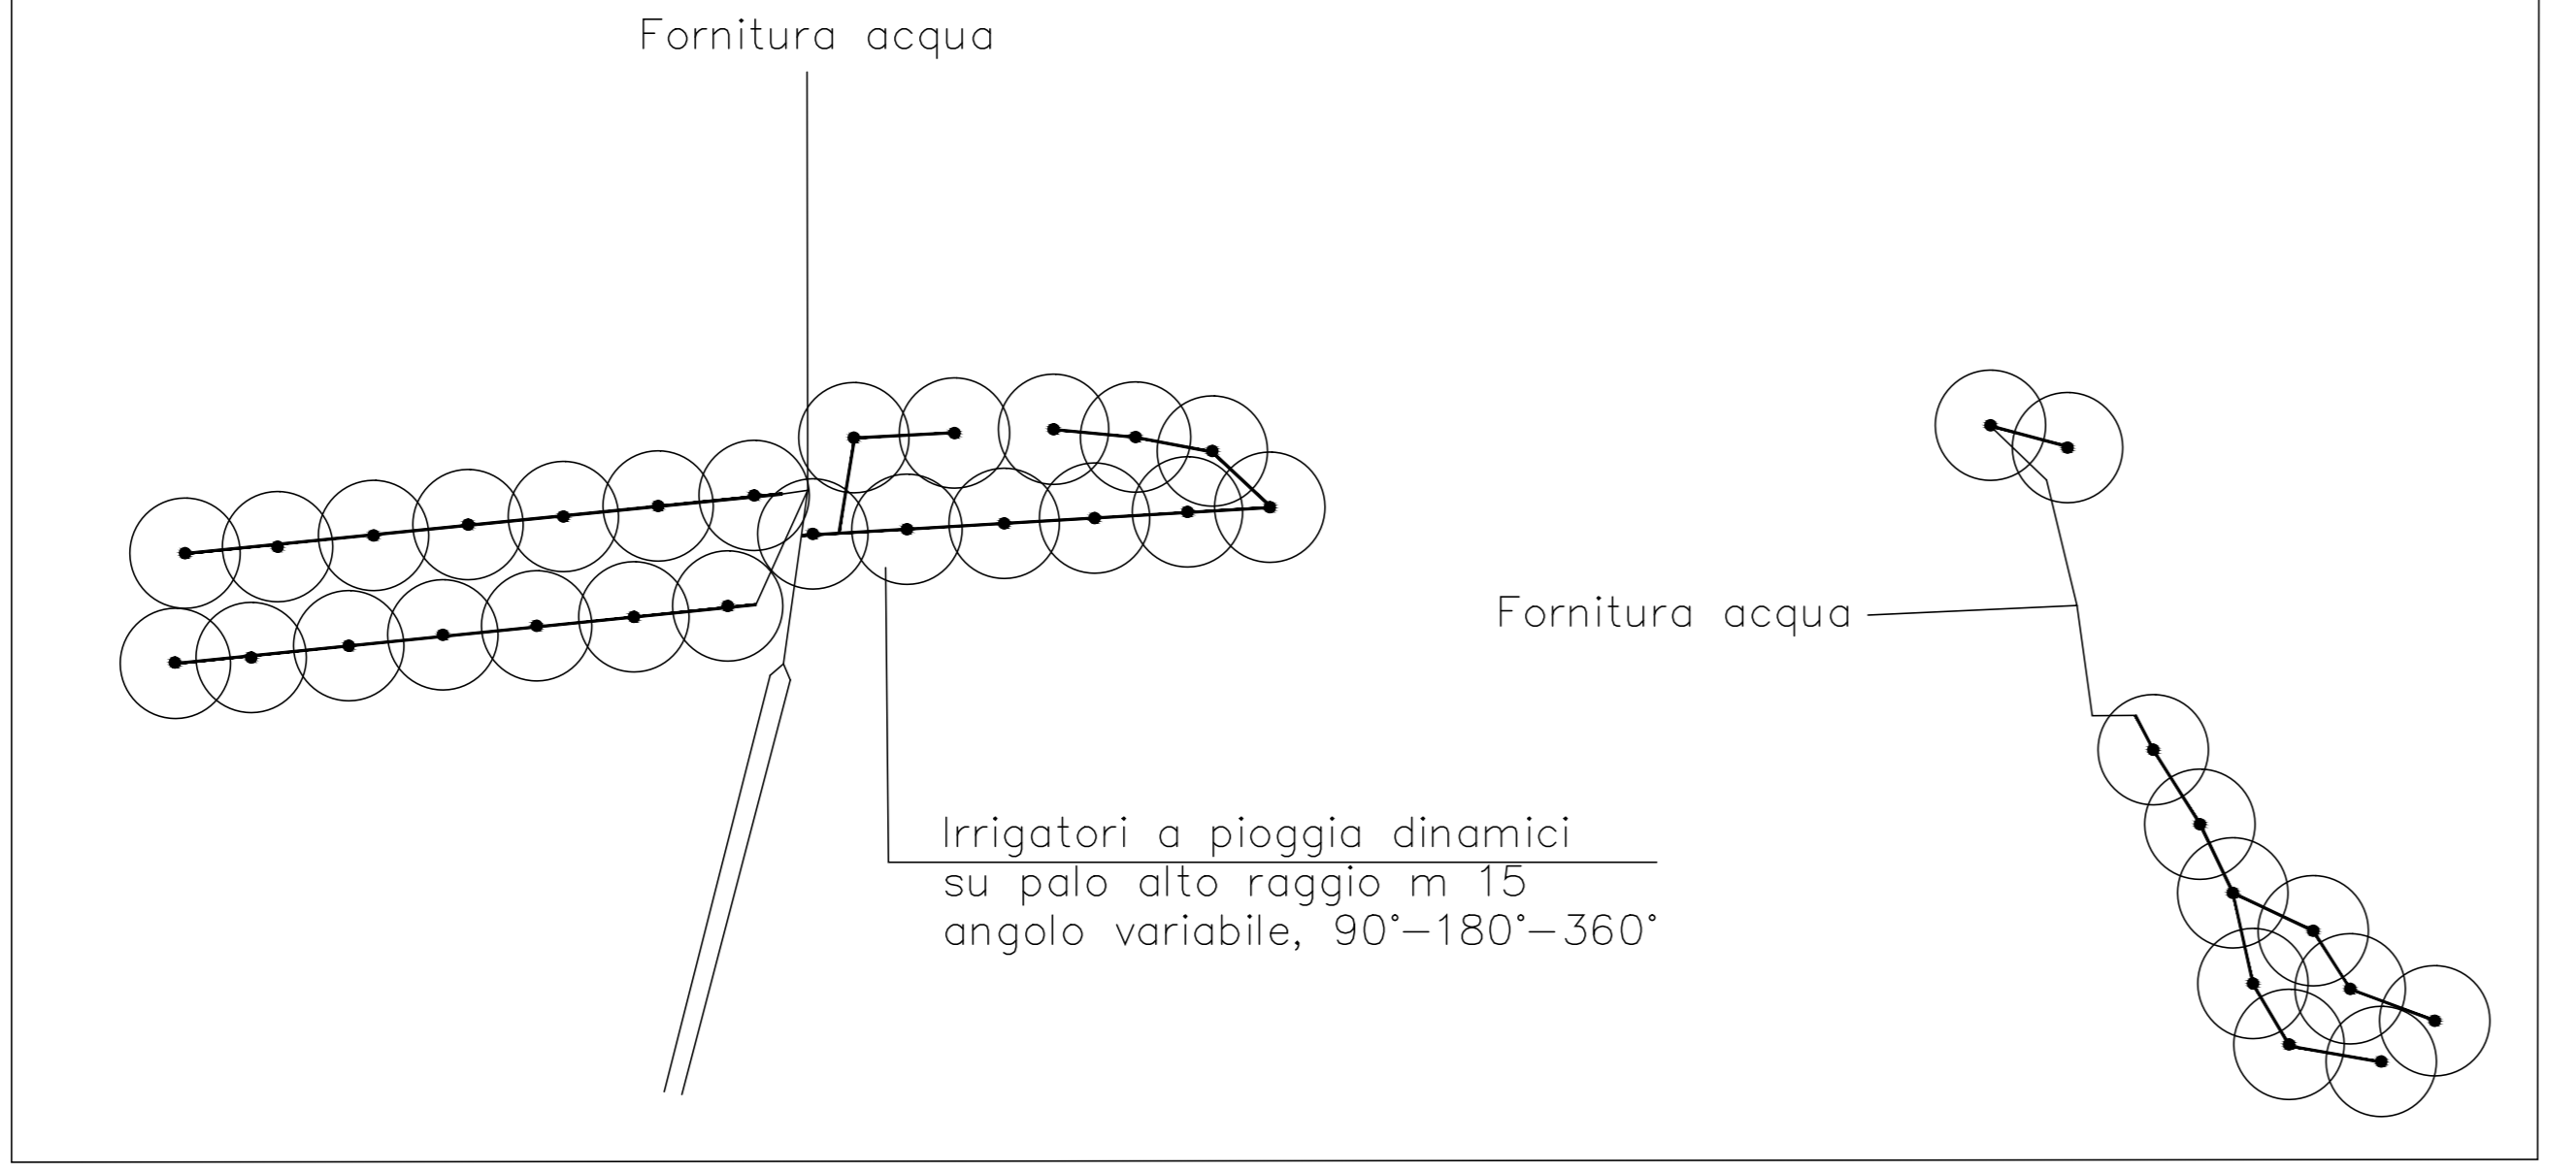

COMMITTENTE:

ALTA SOVRIGLIANZA:

GENERAL CONTRACTOR:

INFRASTRUTTURE FERROVIARIE STRATEGICHE DEFINITE DALLA LEGGE OBIETTIVO N. 443/01
 LINEA A.V./A.C. TORINO - VENEZIA Tratta MILANO - VERONA
 Lotto funzionale Brescia-Verona
 PROGETTO DEFINITIVO

Opere di mitigazione a verde CALCINATO - Planimetria 2/3

ALTA SOVRIGLIANZA:

COMMESSA	LOTTO	FASE	ENTE	TIPO DOC.	OPERAZIONE	PROGR.	REV.	SCALA
IN05	01	D	E2	P7	IN0507	016	0	1:1000

PROGETTAZIONE GENERAL CONTRACTOR

Rev.	Data	Descrizione	Redatto	Data	Verificato	Data	Approvato	Data	Autore/Disegnato/Date
0	31/03/14	EMISSIONE PER CDS	[Signature]	31/03/14	[Signature]	31/03/14	[Signature]	31/03/14	Cepav due Project Director [Signature]
1									
2									
3									

Saipem S.p.a. COMM. 032121 Data: 31/03/14 File: 05958_05_DWG

Scalo di piano: 1