


DISEGNI DI RIFERIMENTO

DESCRIZIONE	CODICE
OPERE DI MITIGAZIONE A VERDE TIPO FASCIA BOSCATATA SIEPE AR-ARB	A20200DE2SXIM0007006
OPERE DI MITIGAZIONE A VERDE TIPO SIEPE ARBUSTIVA E ARBUSTETO	A20200DE2SXIM0007015
OPERE DI MITIGAZIONE A VERDE TIPO VIADOTTO "MA"	A20200DE2SXIM0007005
OPERE DI MITIGAZIONE A VERDE TIPO FILARI	A20200DE2SXIM0007014
OPERE DI MITIGAZIONE A VERDE VIADOTTO CHIESE - PLANIMETRIA	A20200DE2P7IM0007092
OPERE DI MITIGAZIONE A VERDE VIADOTTO CHIESE - RELAZIONE	A20200DE2RGM0007091


IL CODICE COMMESSA "A202" È STATO SOSTITUITO CON "IN05"

NOTE GENERALI

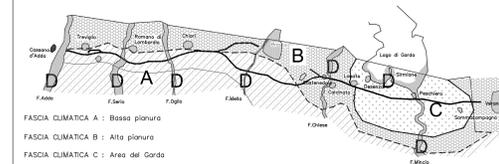


FASCIA CLIMATICA A : Bassa pianura  
FASCIA CLIMATICA B : Alta pianura  
FASCIA CLIMATICA C : Area del Garda  
AREA DI PERTINENZA FLUVIALE D : Vegetazione di ripa

LE OPERE DI SISTEMAZIONE IDRAULICA SONO RIPORTATE  
NELLA PARTE 12 VOL 2 TOMI 1, 2, 3, 4 - VOL 3 TOMO 7

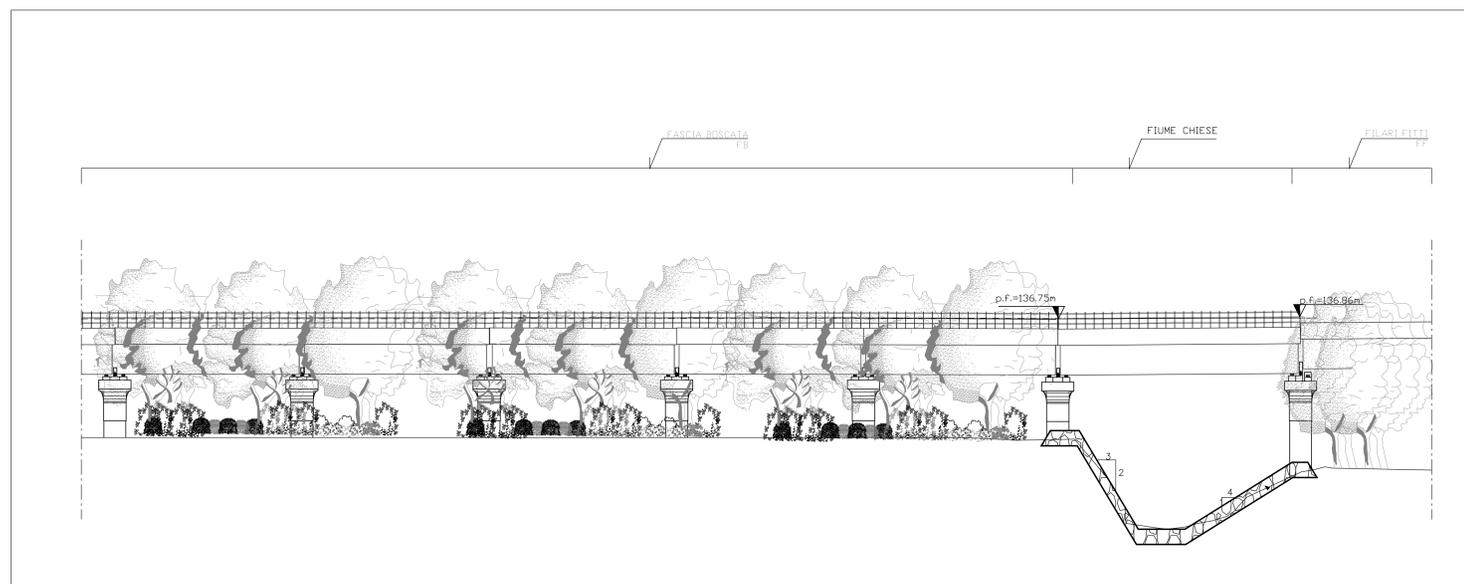

Sezione AA'  
20/08/17/200

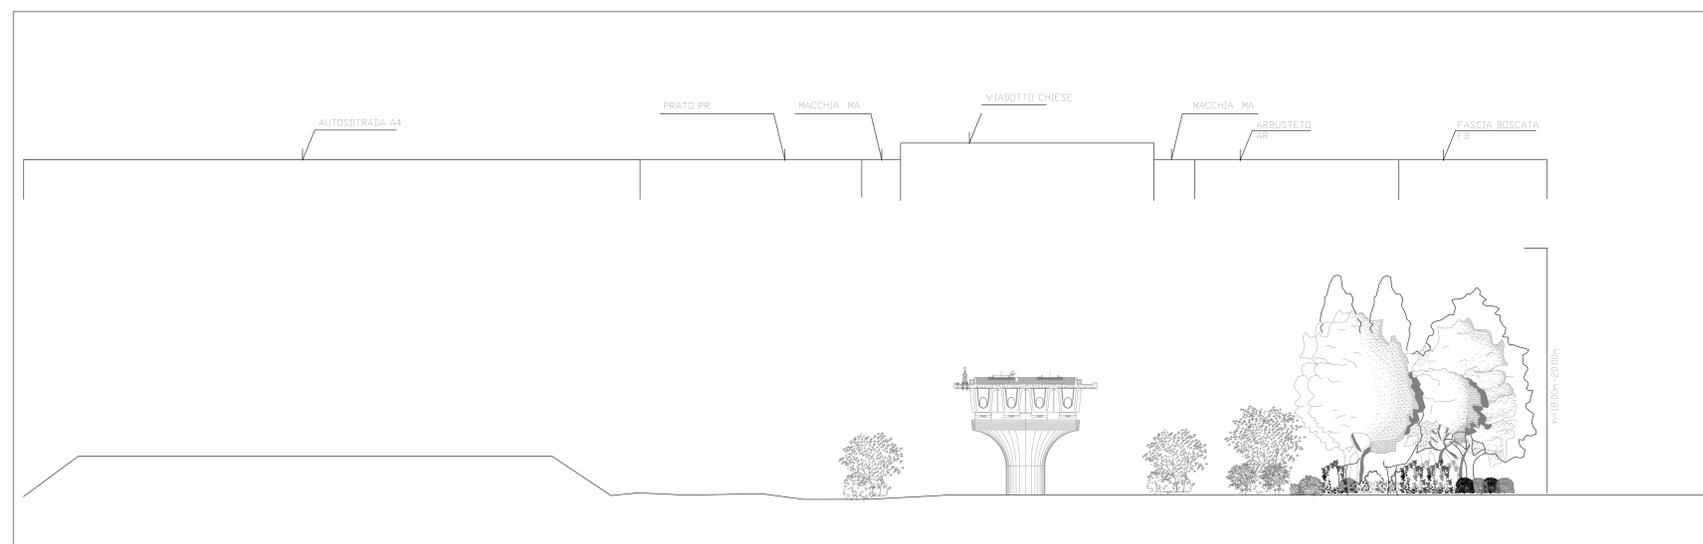

Sezione BB'  
20/08/17/200

QUADRO DI UNIONE



COMMITTENTE:



ALTA SORVEGLIANZA:



GENERAL CONTRACTOR:



INFRASTRUTTURE FERROVIARIE STRATEGICHE DEFINITE DALLA  
LEGGE OBIETTIVO N. 443/01  
LINEA A.V. /A.C. TORINO - VENEZIA Tratta MILANO - VERONA  
Lotto funzionale Brescia-Verona  
PROGETTO DEFINITIVO

OPERE DI MITIGAZIONE A VERDE VIADOTTO CHIESE - SEZIONI



ALTA SORVEGLIANZA



COMMESSA	LOTTO	FASE	ENTE	TIPO DOC.	OPERAZIONE	PROGR.	REV.	SCALA
IN05	01	D	EE2	XX	100007	093	0	1:200

PROGETTAZIONE GENERAL CONTRACTOR									
Rev.	Data	Descrizione	Redatto	Data	Verificato	Data	Approvato	Data	Autorizzato/Data
0	31/03/14	EMMISSIONE PER CDS	[Signature]	31/03/14	[Signature]	31/03/14	[Signature]	31/03/14	[Signature]
1									
2									
3									