

Il codice commessa 'A202' è stato sostituito con 'IN05'


NOTE GENERALI



LEGENDA

- CAMPAGNA 92-94
- CAMPAGNA 2002
- CAMPAGNA 2004
- Pozzetti
- Sondaggi
- Sondaggi con piezometro a Tubo Aperto
- Sondaggi con piezometro Casagrande
- Sondaggi con piezometro Casagrande e Tubo Aperto
- CPT
- CPTU
- CH

QUADRO DI UNIONE

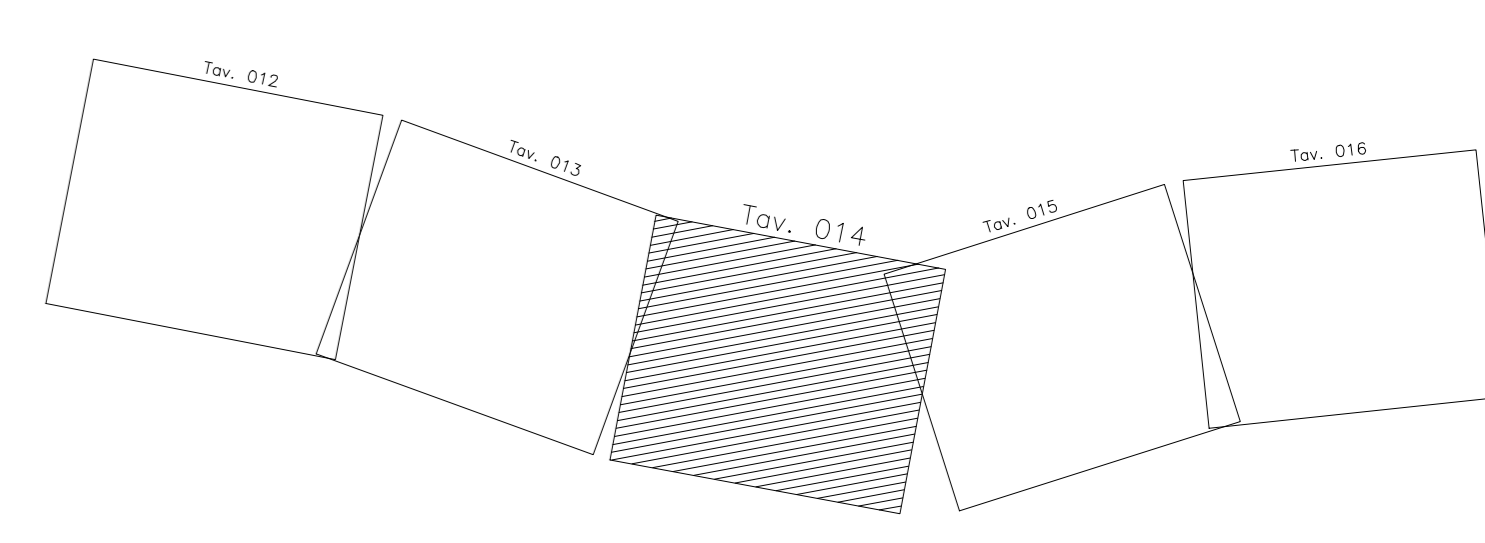

COMMITENTE:

ALTA SOVRIGLIANZA:

GENERAL CONTRACTOR:

INFRASTRUTTURE FERROVIARIE STRATEGICHE DEFINITE DALLA LEGGE OBIETTIVO N. 443/01
 LINEA A.V. /A.C. TORINO - VENEZIA Tratta MILANO - VERONA
 Lotto funzionale Brescia-Verona
 PROGETTO DEFINITIVO

Planimetria di ubicazione indagini geognostiche
 da Km 85+930.000 a Km 90+450.000

ALTA SOVRIGLIANZA		Verificato		Data		Approvato		Data	
COMMESSA	LOTTO	FASE	ENTE	TIPO DOC.	OPERAZIONE	PROGR.	REV.	SCALA	
IN05	00	D	E2	P5	GE0005	017	0	1:5000	
PROGETTAZIONE GENERAL CONTRACTOR									
Rev.	Data	Descrizione	Redatto	Data	Verificato	Data	Approvato	Data	Autore/Contratto
0	31/03/14	EMISSIONE PER CDS	[Signature]	31/03/14	[Signature]	31/03/14	[Signature]	31/03/14	Cepav due Project Director [Signature]
1									
2									
3									

