



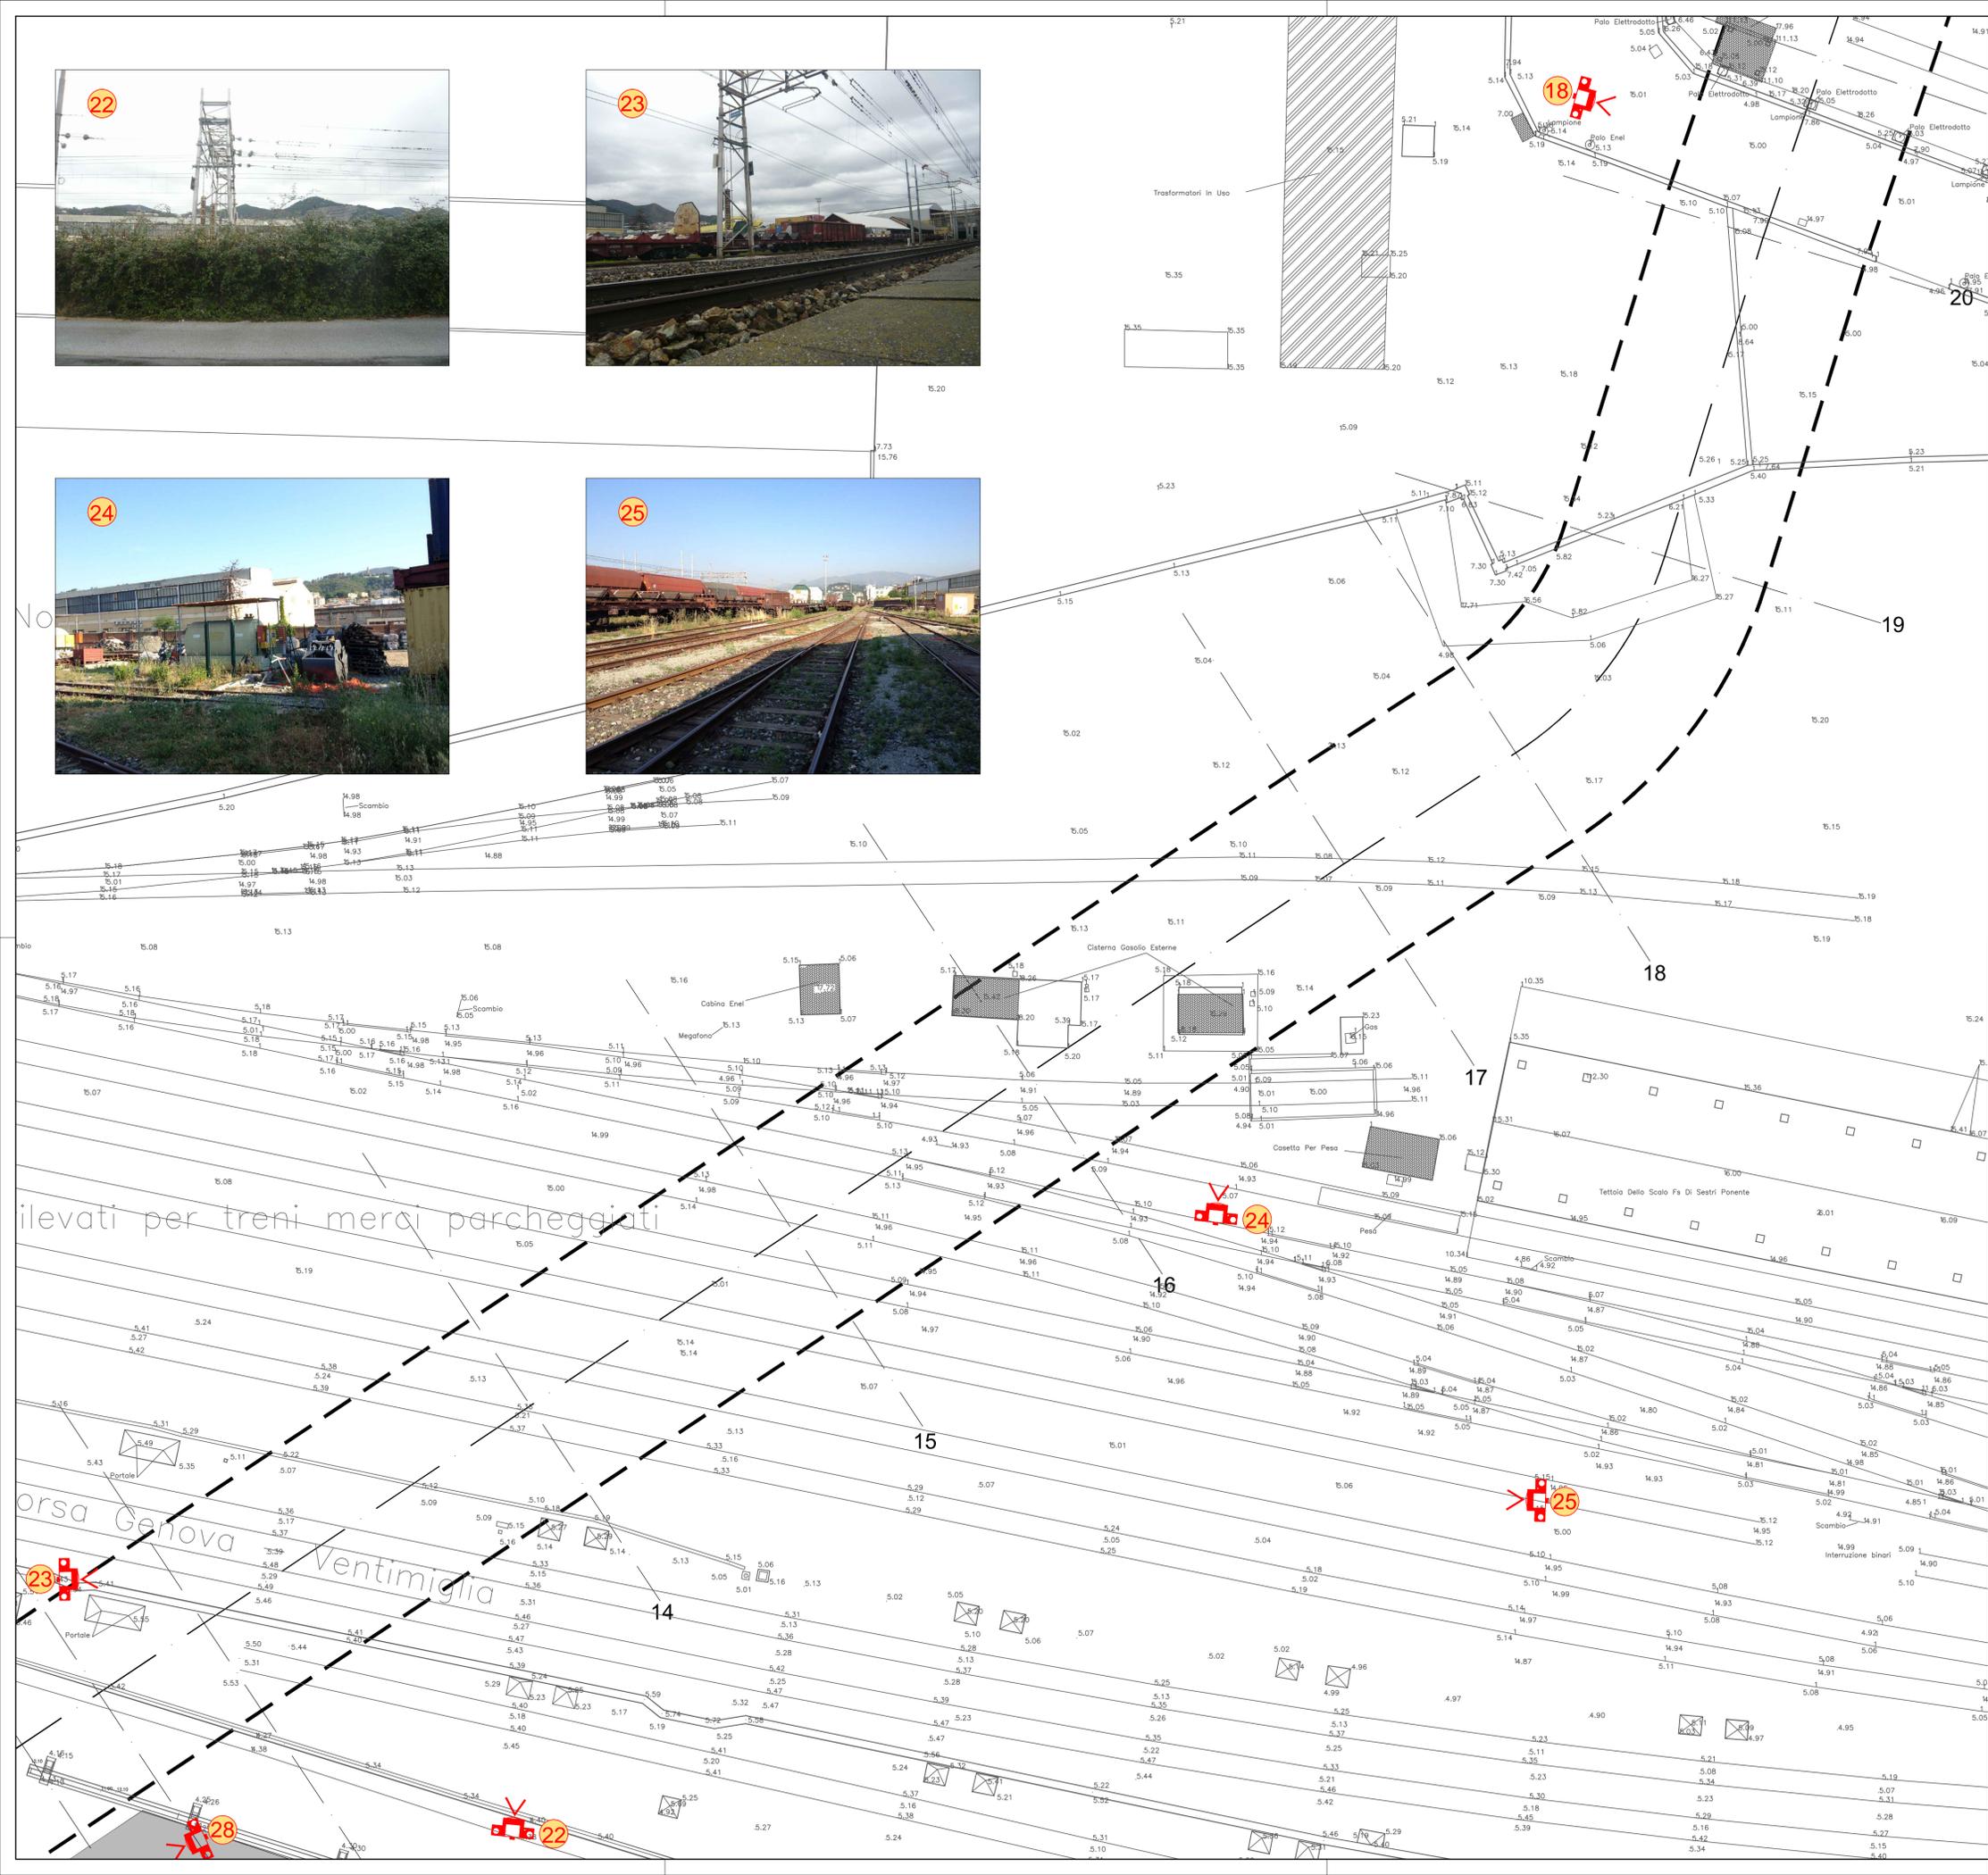

LEGENDA:

- PUNTI DI RIPRESA FOTOGRAFICA
- ESISTENTE
- - - NUOVO TRACCIATO RIO MOLINASSI

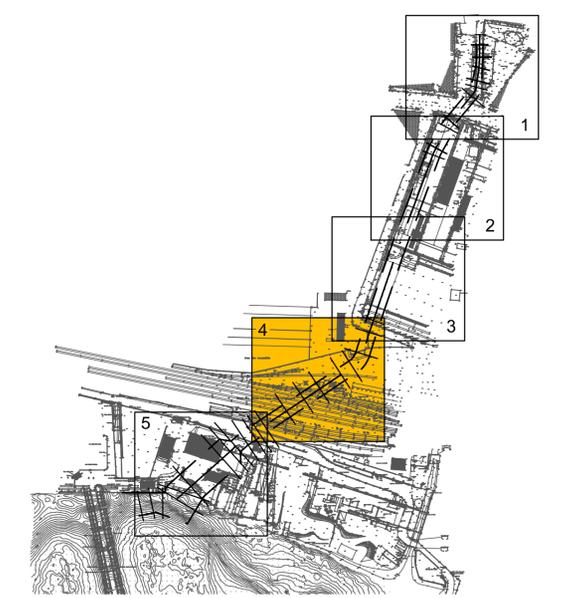

CONVENZIONE ATTUATIVA 21 DICEMBRE 2012 E ADDENDUM (2014) SOTTOSCRITTI DA AUTORITA' PORTUALE DI GENOVA, COCIV, REGIONE LIGURIA E COMUNE DI GENOVA



PROGETTO DEFINITIVO DELLA NUOVA CALATA AD USO CANTIERISTICA NAVALE ALL'INTERNO DEL PORTO PETROLI DI GENOVA SESTRI PONENTE E DELLA SISTEMAZIONE IDRAULICA DEL RIO MOLINASSI

LOTTO 1
MESSA IN SICUREZZA DEL TRATTO TERMINALE URBANO DEL RIO MOLINASSI
DOCUMENTAZIONE FOTOTGRAFICA 4 di 5

PROGETTISTA INCARICATO DA COCIV

SCALA: 1:200

| | | | | | |
|-----------------|------|-------|-----------|--------|------|
| COMMESSA | FASE | LOTTO | TIPO DOC. | PROGR. | REV. |
| 4 5 5 0 2 3 7 6 | D | 1 | D | 0 0 7 | B |

| Rev. | Descrizione Emissione | Redatto | Data | Verificato | Data | Approvato | Data | IL PROGETTISTA |
|------|-----------------------|---------|------------|------------|------------|-----------|------------|--------------------------|
| A | Prima Emissione | Vanni | 30/09/2014 | Lonardini | 30/09/2014 | Susani | 30/09/2014 | Dott. Ing. S. Susani |
| B | Seconda Emissione | Vanni | 05/12/2014 | Lonardini | 05/12/2014 | Susani | 05/12/2014 | |

| | |
|----------------------------------|--|
| VERIFICATO: | VALIDATO: AUTORITA' PORTUALE DI GENOVA |
| IL RUP Dott. Ing. A. Pieracci | ASSISTENTI AL RUP Dott. Geol. G. Canepa Geom. I. Dellepiane Geom. G. Di Luca P.I. F. Piazza Dott. Ing. D. Susato Dott. Ing. M. Vaccari Dott. Ing. C. Vincenzi |