



LEGENDA

- 12 NUOVO TRACCIATO E SEZIONI RIO MOLINASSI
- NUOVA CALATA AD USO CANTIERISTICO NAVALE
- ESISTENTE

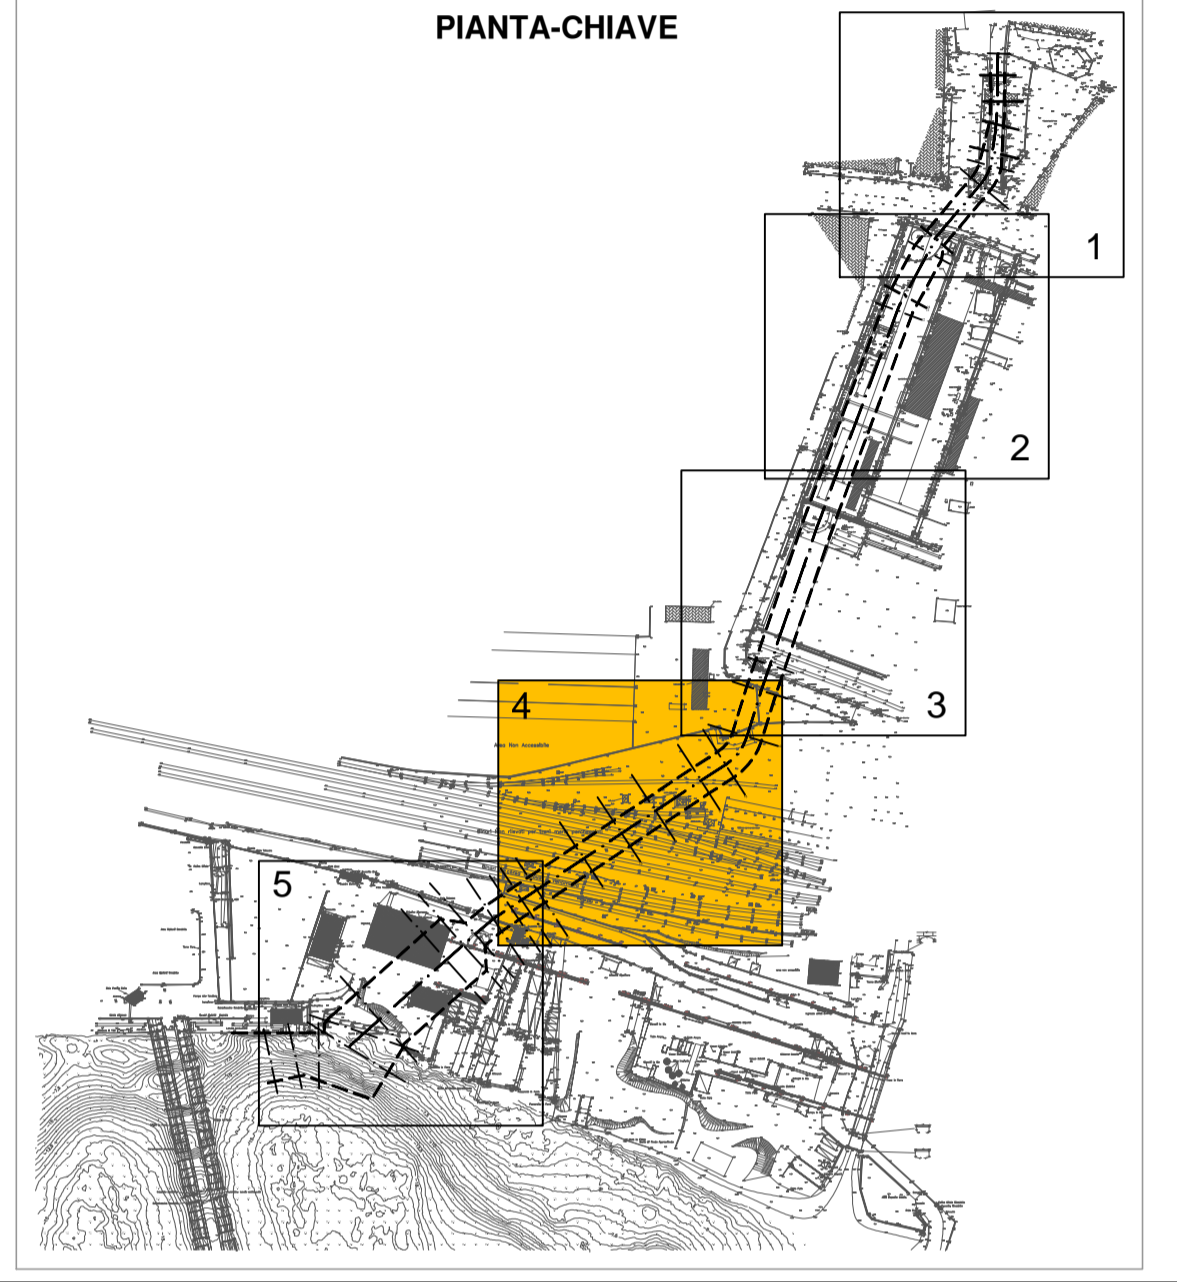

CONVENZIONE ATTUATIVA 21 DICEMBRE 2012 E ADDENDUM (2014) SOTTOSCRITTI DA AUTORITA' PORTUALE DI GENOVA, COCIV, REGIONE LIGURIA E COMUNE DI GENOVA

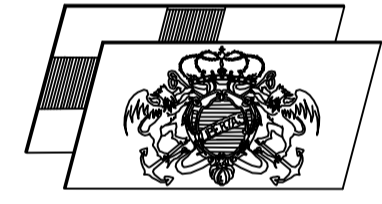

AUTORITA' PORTUALE DI GENOVA



PROGETTO DEFINITIVO DELLA NUOVA CALATA AD USO CANTIERISTICA NAVALE ALL'INTERNO DEL PORTO PETROLI DI GENOVA SESTRI PONENTE E DELLA SISTEMAZIONE IDRAULICA DEL RIO MOLINASSI

LOTTO 1  
MESSA IN SICUREZZA DEL TRATTO TERMINALE URBANO DEL RIO MOLINASSI  
RILIEVO TOPOGRAFICO PLANIMETRIA DI DETTAGLIO 4 di 5

PROGETTISTA INCARICATO DA COCIV

MWH SpA Corso D'Azeglio 15 - Palazzo Caruso 20090 Segrate (MI) - Tel. +39 02 20181 Fax. +39 02 20802751 Mail: mwh@mwhglobal.com

SCALA: 1:200

COMMESSA	FASE	LOTTO	TIPO DOC.	PROGR.	REV.
45502376	D	1	D	009	B

PROGETTAZIONE :						IL PROGETTISTA	
Rev.	Descrizione Emissione	Redatto	Data	Verificato	Data	Approvato	Data
A	Prima Emissione	Vanni	30/09/2014	Lonardini	30/09/2014	Susani	30/09/2014
B	Seconda Emissione	Vanni	05/12/2014	Lonardini	05/12/2014	Susani	05/12/2014

VERIFICATO :		VALIDATO : AUTORITA' PORTUALE DI GENOVA	
IL RUP Dott. Ing. A. Pieracci		ASSISTENTI AL RUP Dott. Geol. G. Canepa Geom. I. Dellepiane Geom. G. Di Luca P.F. Dott. Ing. D. Susato Dott. Ing. M. Vaccari Dott. Ing. C. Vinenzi	

