


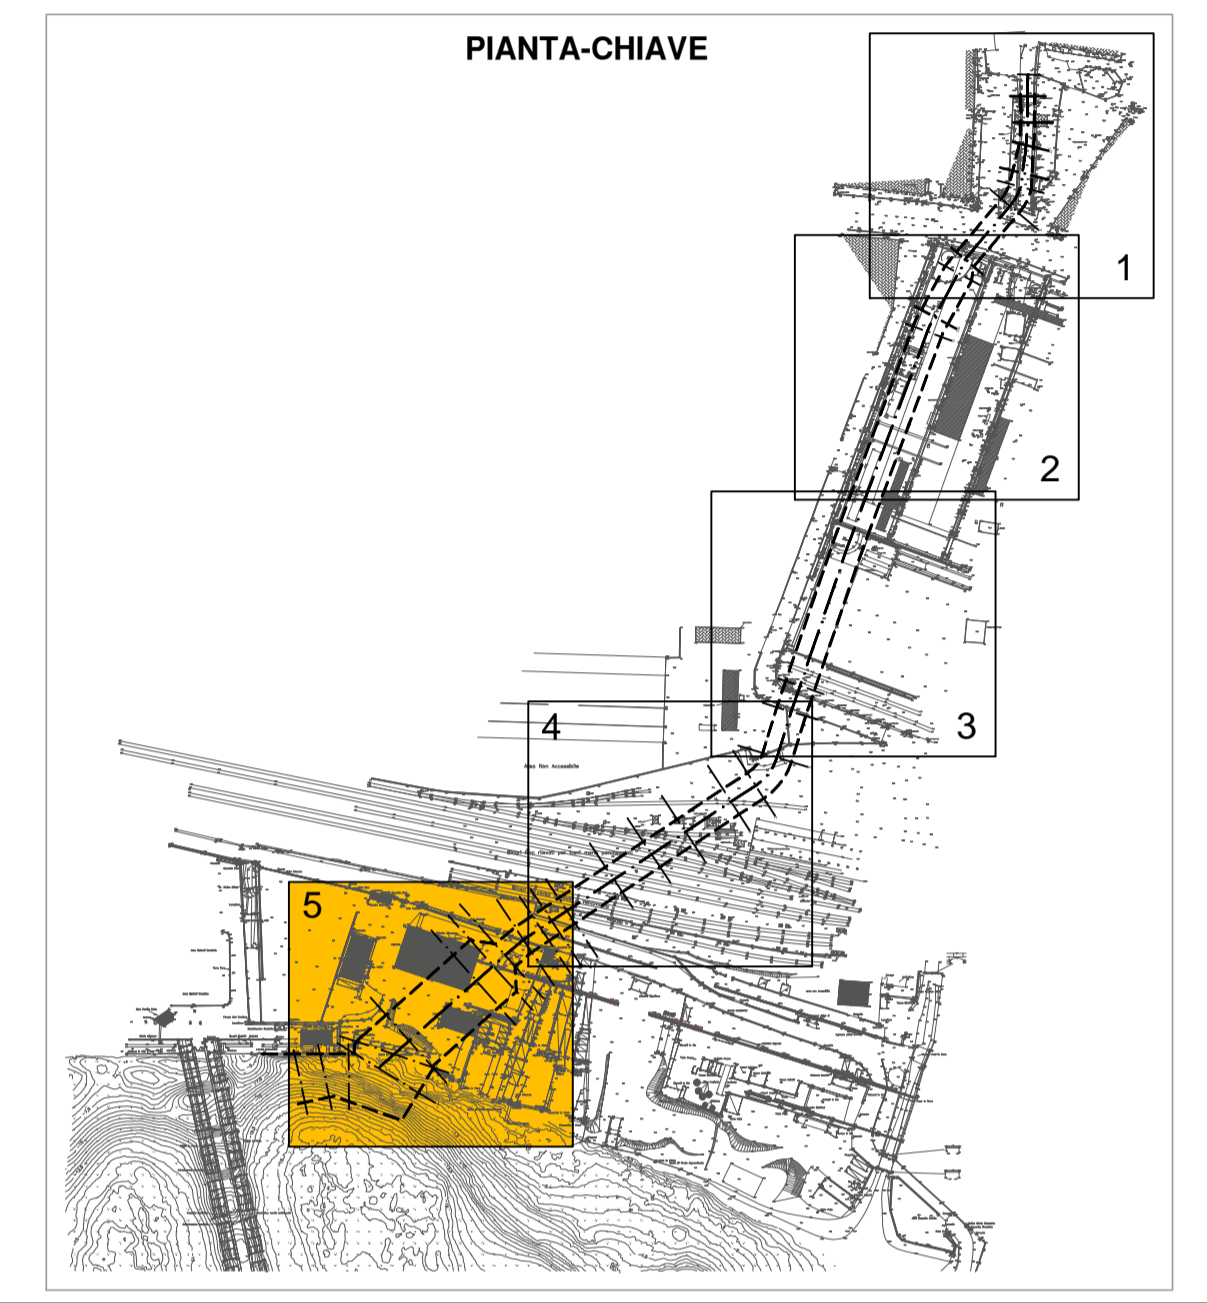

- LEGENDA:**
- CARPENTERIA ALVEO
 - TRATTO A CIELO APERTO
 - COPERTURA TEMPORANEA
 - TRATTO TOMBINATO
 - GRIGLIATO
 - SOSTEGNO BINARI CARROPONTE
 - NUOVA CALATA AD USO CANTIERISTICO NAVALE
 - SEZIONI DI PROGETTO




CONVENZIONE ATTUATIVA 21 DICEMBRE 2012 E ADDENDUM (2014) SOTTOSCRITTI DA AUTORITA' PORTUALE DI GENOVA, COCIV, REGIONE LIGURIA E COMUNE DI GENOVA



PROGETTO DEFINITIVO DELLA NUOVA CALATA AD USO CANTIERISTICA NAVALE ALL'INTERNO DEL PORTO PETROLI DI GENOVA SESTRI PONENTE E DELLA SISTEMAZIONE IDRAULICA DEL RIO MOLINASSI

LOTTO 1
MESSA IN SICUREZZA DEL TRATTO TERMINALE URBANO DEL RIO MOLINASSI
PLANIMETRIA DI DETTAGLIO 5/5

PROGETTISTA INCARICATO DA COCIV




MWH.
BUILDING A BETTER WORLD

MWH Sp.A. Corso D'Azeglio 2 - Palazzo Caruso 20090 Segrate (MI) - Italia
Tel. +39 02 270841 Fax. +39 02 2684275 Mail: mwh@mhwiemgipol.com

SCALA:

1:200

COMMESSA				FASE	LOTTO	TIPO DOC.	PROGR.	REV.					
4	5	0	2	3	7	6	D	1	D	0	1	6	B

PROGETTAZIONE:						IL PROGETTISTA
Rev.	Descrizione Emissione	Redatto	Data	Verificato	Data	
A	Prima Emissione	Vanni	30/09/2014	Lonardini	30/09/2014	 Dott. Ing. S. Susani
B	Seconda Emissione	Vanni	05/12/2014	Lonardini	05/12/2014	

VERIFICATO:		VALIDATO: AUTORITA' PORTUALE DI GENOVA	
		IL RUP	ASSISTENTI AL RUP
		Dott. Ing. A. Pieracci	Dott. Geol. G. Canepa Geom. I. Dellapiane Geom. G. Di Luca P.I. F. Piazza Dott. Ing. O. Scudato Dott. Ing. M. Vaccari Dott. Ing. C. Vincenzi

