NUOVA CAMERETTA TELECOM C44*

PIANTA SOLETTA
scala 1:50

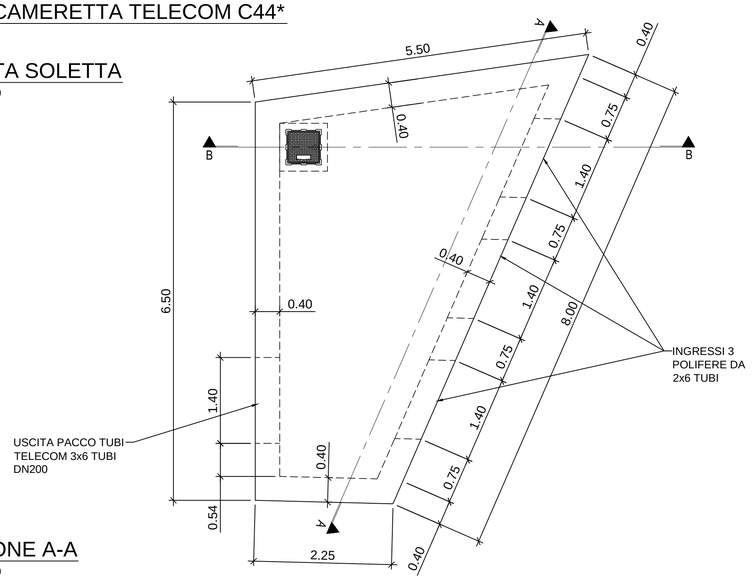

SEZIONE A-A
scala 1:50

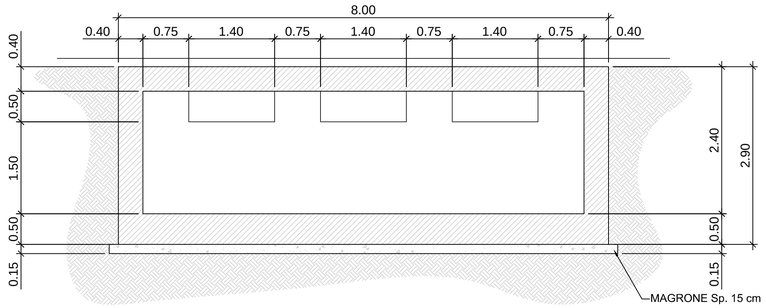

NUOVA CAMERETTA TELECOM C43*

PIANTA SOLETTA
scala 1:50

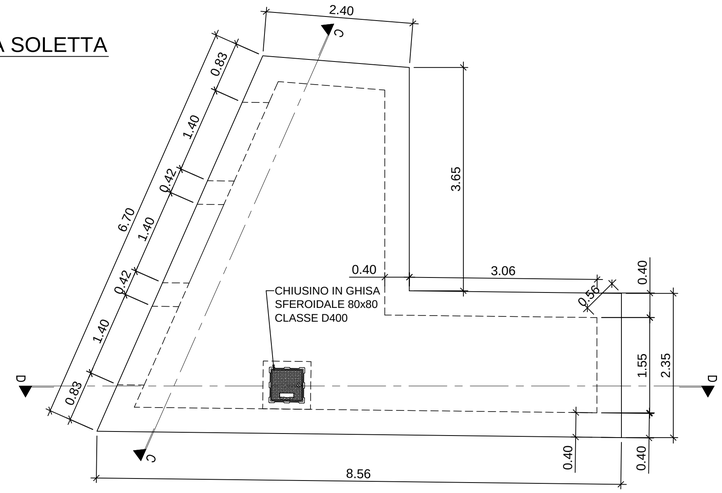

SEZIONE C-C
scala 1:50

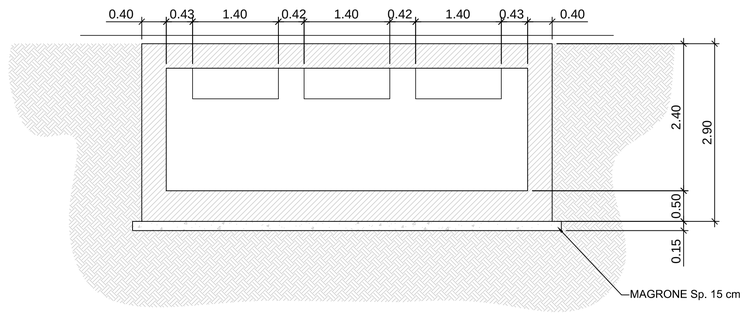

SEZIONE B-B
scala 1:50

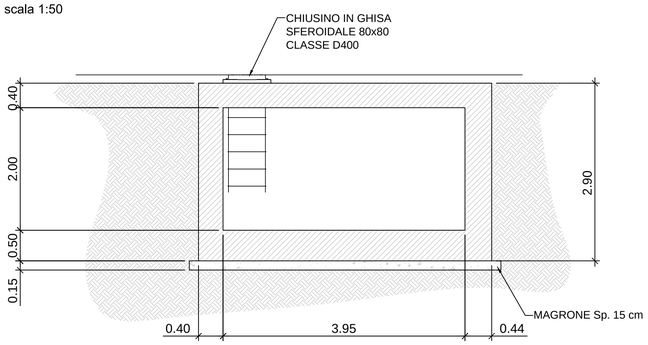

SEZIONE D-D
scala 1:50

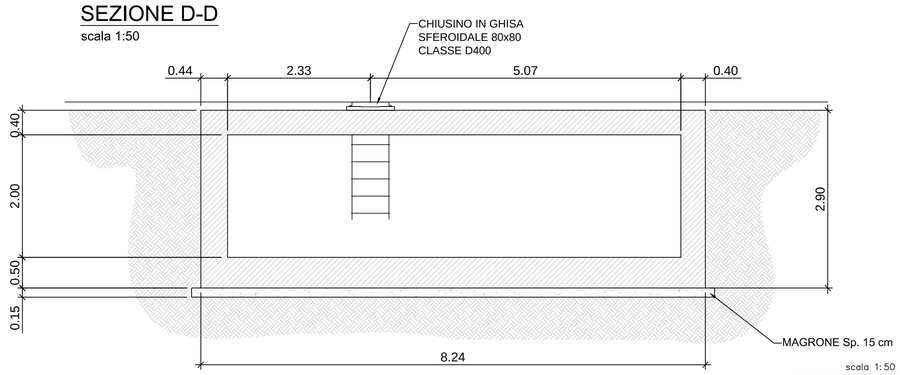

scala 1:50
0 0.5 1 1.5 2 2.5 m

DETTAGLIO A
scala 1:10

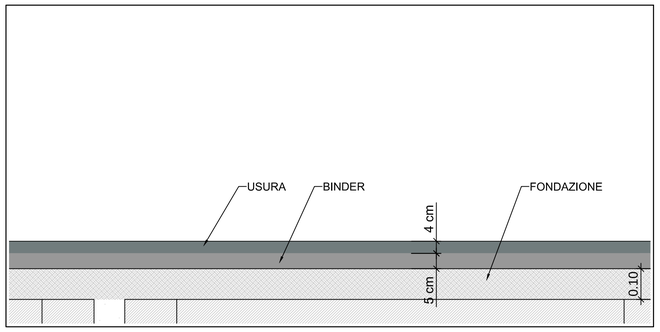

scala 1:10
0 0.1 0.2 0.3 0.4 0.5 m

MAPPA CHIAVE

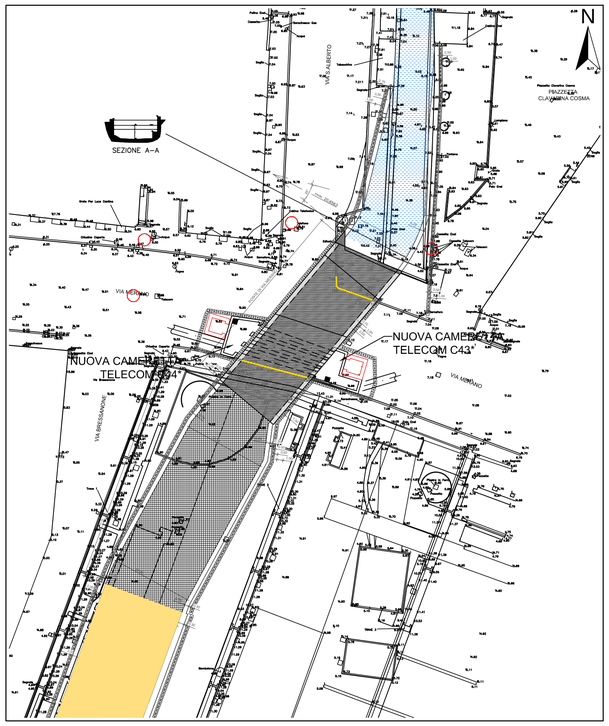

CONVENZIONE ATTUATIVA 21 DICEMBRE 2012 E ADDENDUM (2014) SOTTOSCRITTI DA AUTORITA' PORTUALE DI GENOVA, COCIV, REGIONE LIGURIA E COMUNE DI GENOVA

AUTORITA' PORTUALE DI GENOVA

Consorzio Collegamenti Integrati Veloci

PROGETTO DEFINITIVO DELLA NUOVA CALATA AD USO CANTIERISTICA NAVALE ALL'INTERNO DEL PORTO PETROLI DI GENOVA SESTRI PONENTE E DELLA SISTEMAZIONE IDRAULICA DEL RIO MOLINASSI

LOTTO 1

MESSA IN SICUREZZA DEL TRATTO TERMINALE URBANO DEL RIO MOLINASSI

Opere Secondarie Nodo di Via Merano (Carpenterie Nuove Camerette Telecom) - Tavola 1 di 5

PROGETTISTA INCARICATO DA COCIV

MWH. BUILDING A BETTER WORLD

MWH S.p.A. Centro Direzionale Milano 2 - Palazzo Canova 20090 Segrate (Milano)
Tel: +39 02 210841 Fax: +39 02 26926275 Mail: mwh.italia@mwhglobal.com

SCALA: 1:100 - 1:20 - 1:10

COMMESSA	FASE	LOTTO	TIPO DOC.	PROGR.	REV.
4550237 6	D	1	D	021	B

PROGETTAZIONE :

Rev.	Descrizione Emissione	Redatto	Data	Verificato	Data	Approvato	Data
A	Prima Emissione	Vanni	30/09/2014	Lonardini	30/09/2014	Susani	30/09/2014
B	Seconda Emissione	Vanni	05/12/2014	Lonardini	05/12/2014	Susani	05/12/2014

IL PROGETTISTA
Dott. Ing. S. Susani

VERIFICATO :

VALIDATO : AUTORITA' PORTUALE DI GENOVA

IL RUP
Dott. Ing. A. Pieracci

ASSISTENTI AL RUP
Dott. Geol. G. Canepa
Geom. I. Dellepiane
Geom. G. Di Luca
P.I. F. Piazza
Dott. Ing. D. Sciutto
Dott. Ing. M. Vaccari
Dott. Ing. C. Vincenzi