PONTE DI VIA BRESSANONE

PIANTA SOLETTA
scala 1:100

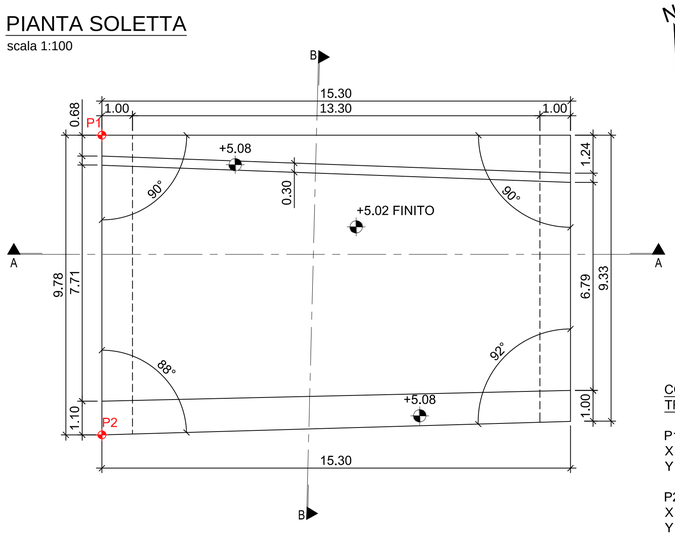

COORDINATE PUNTI DI TRACCIAMENTO

P1
X = 1487116.0947
Y = 4919147.7065

P2
X = 1487112.9365
Y = 4919138.4504

SEZIONE A-A
scala 1:100

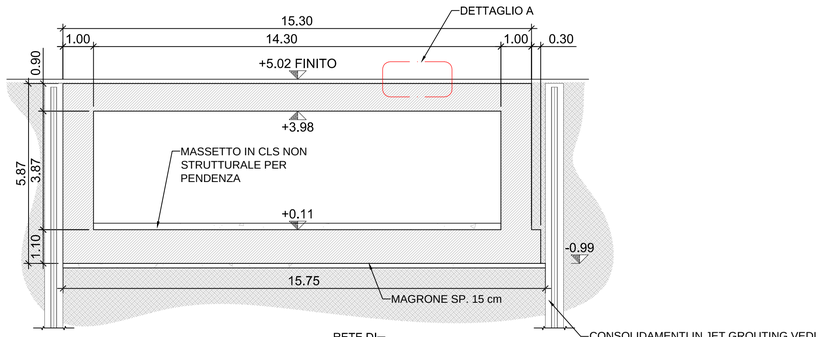

SEZIONE B-B
scala 1:100

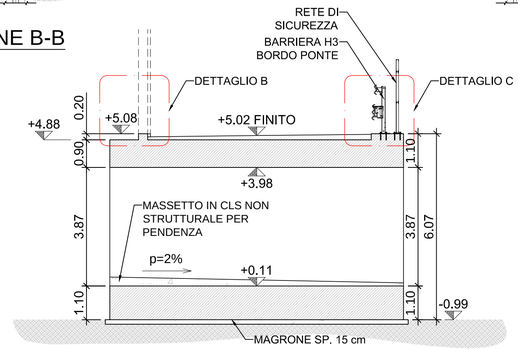

DETTAGLIO A
scala 1:10

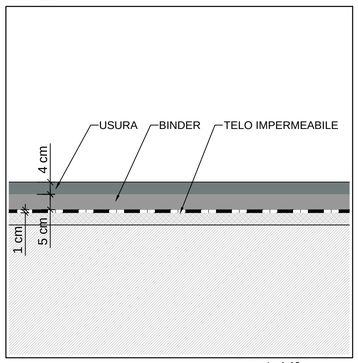

DETTAGLIO B
scala 1:20

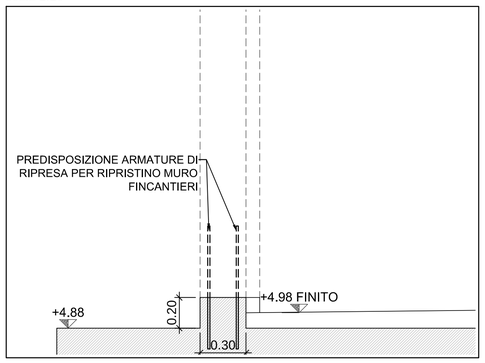

PONTE DI VIA RONCHI

PIANTA SOLETTA
scala 1:100

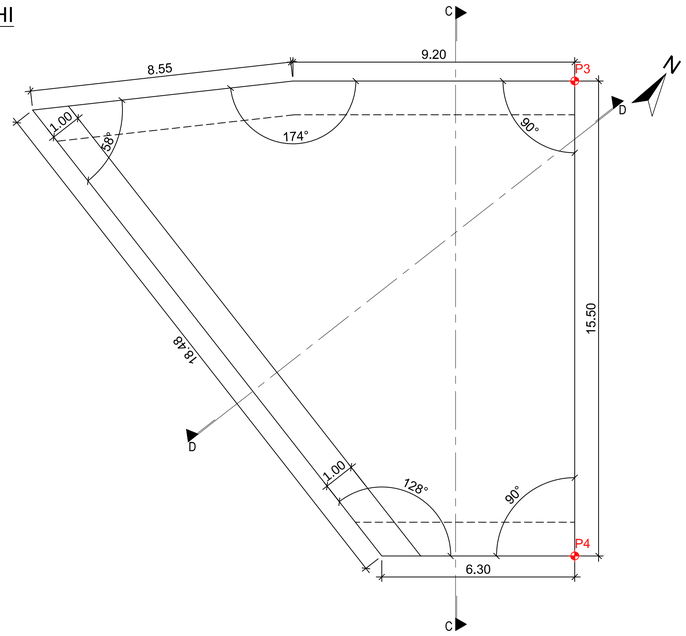

COORDINATE PUNTI DI TRACCIAMENTO

P3
X = 1487005.4728
Y = 4919047.1509

P4
X = 1487014.0573
Y = 4919034.2452

SEZIONE C-C
scala 1:100

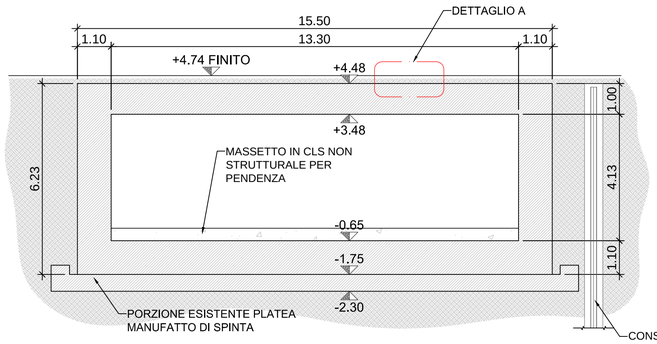

SEZIONE D-D
scala 1:100

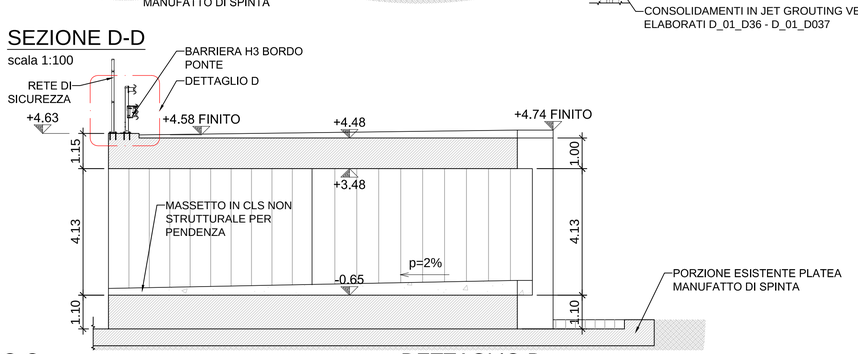

DETTAGLIO C
scala 1:20

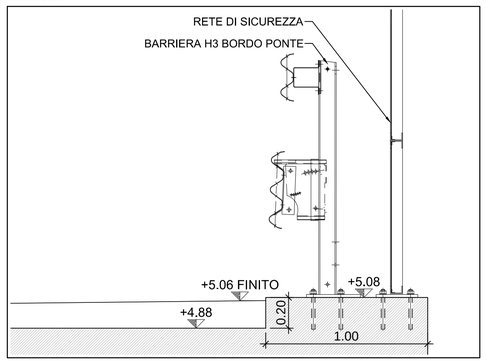

DETTAGLIO D
scala 1:20

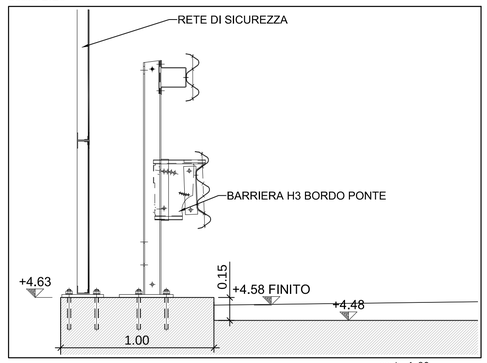

MAPPA CHIAVE

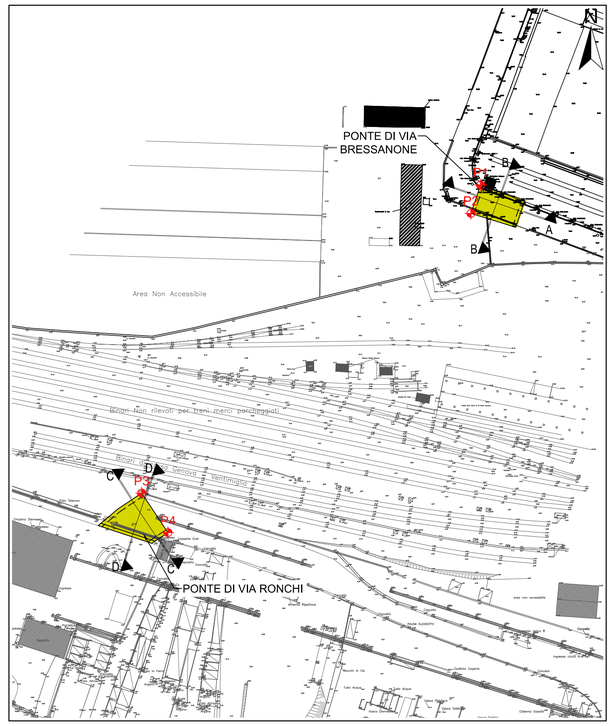

NOTE

TUTTE LE COORDINATE SONO RIFERITE AL SISTEMA GAUSS-BOAGA FUSO OVEST (UTM - ROMA 40)

CONVENZIONE ATTUATIVA 21 DICEMBRE 2012 E ADDENDUM (2014) SOTTOSCRITTI DA AUTORITA' PORTUALE DI GENOVA, COCIV, REGIONE LIGURIA E COMUNE DI GENOVA

AUTORITA' PORTUALE DI GENOVA

COCIV
Consorzio Collegamenti Integrati Veloci

PROGETTO DEFINITIVO DELLA NUOVA CALATA AD USO CANTIERISTICA NAVALE ALL'INTERNO DEL PORTO PETROLI DI GENOVA SESTRI PONENTE E DELLA SISTEMAZIONE IDRAULICA DEL RIO MOLINASSI

LOTTO 1

MESSA IN SICUREZZA DEL TRATTO TERMINALE URBANO DEL RIO MOLINASSI

Ponte di via Bressanone e di via Ronchi

PROGETTISTA INCARICATO DA COCIV

MWH.
BUILDING A BETTER WORLD
MWH S.p.A. Centro Direzionale Milano 2 - Palazzo Canova 20090 Segrate (Milano)
Tel: +39 02 210841 Fax: +39 02 26924275 Mail: mwh.italia@mwhglobal.com

SCALA:
1:100 - 1:20 - 1:10

COMMESSA	FASE	LOTTO	TIPO DOC.	PROGR.	REV.
4550237 6	D	1	D	023	B

PROGETTAZIONE :

Rev.	Descrizione Emissione	Redatto	Data	Verificato	Data	Approvato	Data
A	Prima Emissione	Vanni	30/09/2014	Lonardini	30/09/2014	Susani	30/09/2014
B	Seconda Emissione	Vanni	05/12/2014	Lonardini	05/12/2014	Susani	05/12/2014

IL PROGETTISTA
Dott. Ing. S. Susani

VERIFICATO :

VALIDATO : AUTORITA' PORTUALE DI GENOVA

IL RUP	ASSISTENTI AL RUP
Dott. Ing. A. Pieracci	Dott. Geol. G. Canepa Geom. I. Dellepiane Geom. G. Di Luca P.I. F. Piazza Dott. Ing. D. Sciutto Dott. Ing. M. Vaccari Dott. Ing. C. Vincenzi