

LEGENDA SOTTOSERVIZI:

- ACQUEDOTTO MEDITERRANEA DELLE ACQUE
- — — — —

ACQUE BIANCHE
- — — — —

ACQUE MISTE
- — — — —

FOGNATURA MEDITERRANEA DELLE ACQUE
- — — — —

BT e ALBACOM
- — — — —

INTERROUTE e EUROSTRADA
- — — — —

FASTWEB
- — — — —

E-via SPA
- — — — —

METROWEB e SASTERNET
- — — — —

TELECOM
- — — — —

AT (TERNA)
- — — — —

CAVI ELETTRICI FINCANTIERI
- — — — —

ENEL_MT
- — — — —

ENEL_BT_LINEA INTERRATA
- — — — —

ENEL_BT_LINEA AEREA
- — — — —

ASTER ILLUMINAZIONE PUBBLICA
- — — — —

OLEODOTTI (ENI-SEAPAD-SIGEA)
- — — — —

RETE GAS
- — — — —

SOTTOSERVIZI DA PROGETTO
- — — — —

SOTTOSERVIZI DA DISMETTERE

1

COLLOCAZIONE NEW JERSEY E DELIMITAZIONE AREA DI CANTIERE

2

RIMOZIONE CORDOLI MARCIAPIEDE ESISTENTI

3

RIPROFILATURA MARCIAPIEDE QUOTA PIANO STRADALE

4

SPOSTAMENTO RETE GAS NEL TUNNEL TECNOLOGICO

5

DEMOLIZIONE FACCIA DI PRIMA CAMPATA DI FINCANTIERI

6

REALIZZAZIONE PASSARELLA TEMPORANEA PER PASSAGGIO RETE GAS E CAVO ENEL IN AREA FINCANTIERI


7

SPOSTAMENTO CAVI TELEFONICI NEL TUNNEL TECNOLOGICO

LEGENDA:

- OPERE IN PROGETTO
- JET GROUTING
- AREA DI CANTIERE
- DEMOLIZIONE/RICOLLOCAZIONE
- AREA DI SCAVO
- NEW JERSEY
- SOTTOSERVIZIO DA RICOLLOCARE
- ESISTENTE
- NUOVO TRACCIATO RIO MOLINASSI

PIANTA-CHIAVE

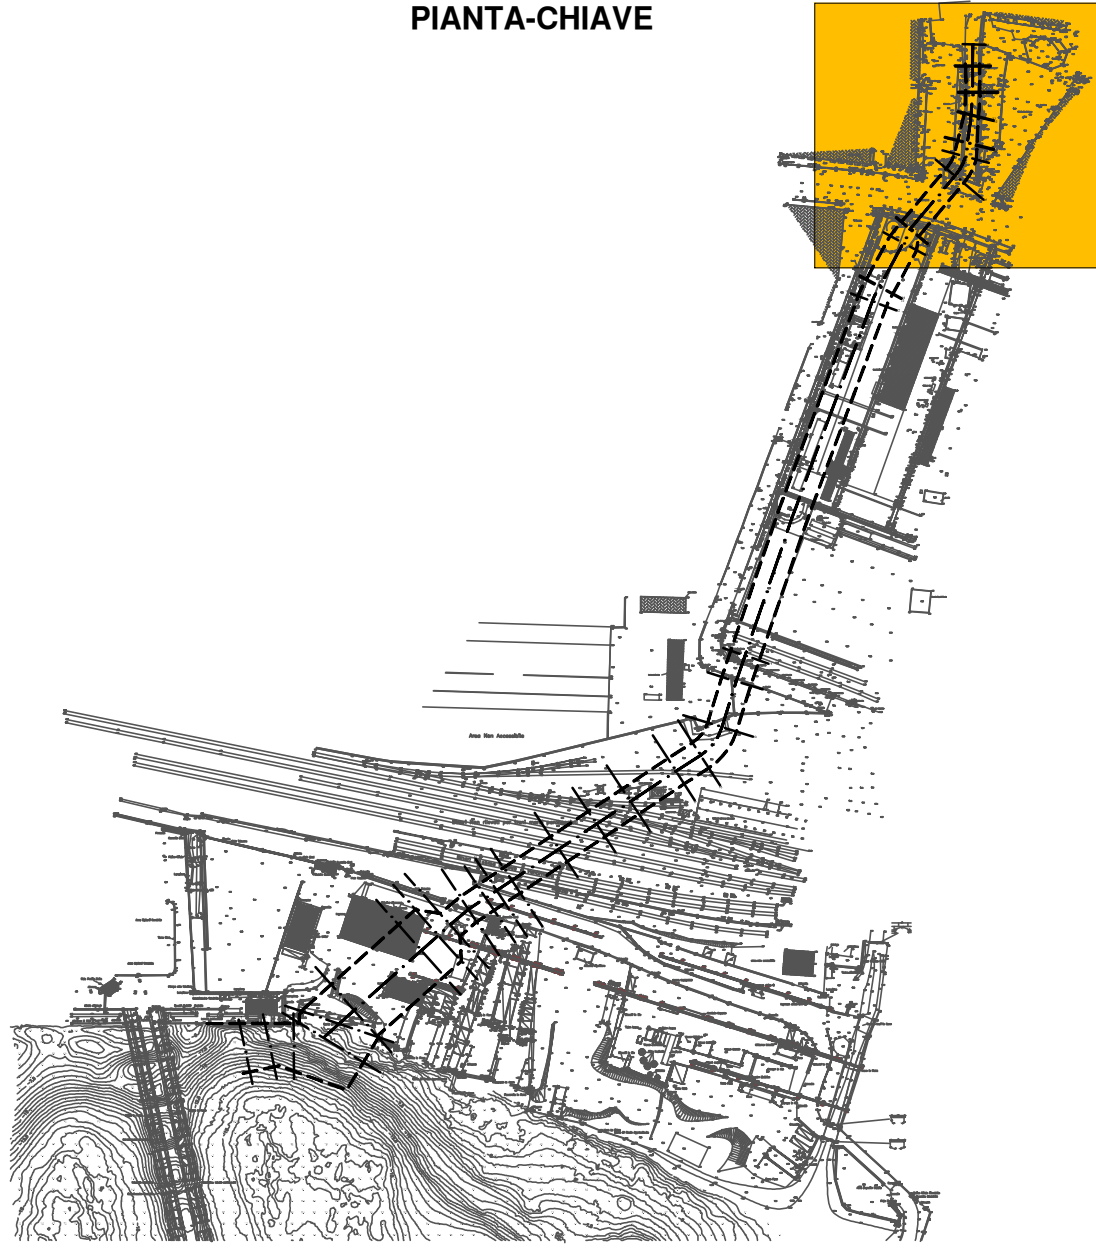

CONVENZIONE ATTUATIVA 21 DICEMBRE 2012 E ADDENDUM (2014) SOTTOSCRITTI DA AUTORITA' PORTUALE DI GENOVA, COCIV, REGIONE LIGURIA E COMUNE DI GENOVA



AUTORITA' PORTUALE DI GENOVA



PROGETTO DEFINITIVO DELLA NUOVA CALATA AD USO CANTIERISTICA NAVALE ALL'INTERNO DEL PORTO PETROLI DI GENOVA SESTRI Ponente E DELLA SISTEMAZIONE IDRAULICA DEL RIO MOLINASSI

LOTTO 1

MESSA IN SICUREZZA DEL TRATTO TERMINALE URBANO DEL RIO MOLINASSI

FASI REALIZZATIVE
VIA MERANO 4 di 9

PROGETTISTA INCARICATO DA COCIV



SCALA:

1:200

COMMESSA	FASE	LOTTO	TIPO DOC.	PROGR.	REV.
45502376	D	1	D	024	B

PROGETTAZIONE :

Rev.	Descrizione Emissione	Redatto	Data	Verificato	Data	Approvato	Data
A	Prima Emissione	Vanni	30/09/2014	Lonardini	30/09/2014	Susani	30/09/2014
B	Seconda Emissione	Vanni	05/12/2014	Lonardini	05/12/2014	Susani	05/12/2014



VERIFICATO :

VALIDATO : AUTORITA' PORTUALE DI GENOVA

IL RUP

Dott. Ing. A. Pieracci

ASSISTENTI AL RUP

Dott. Geol. G. Canepa
Geom. I. Dellepiane
Geom. G. Di Luca
P.I. F. Piazza
Dott. Ing. D. Scuto
Dott. Ing. M. Vaccari
Dott. Ing. C. Vincenzi

Scala 1:200

