

LEGENDA SOTTOSERVIZI:

ACQUEDOTTO MEDITERRANEA DELLE ACQUE

ACQUE BIANCHE

ACQUE MISTE

FOGNATURA MEDITERRANEA DELLE ACQUE

BT e ALBACOM

INTERROUTE e EUROSTRADA

FASTWEB

E-via SPA

METROWEB e SASTERNET

TELECOM

AT (TERNA)

CAVI ELETTRICI FINCANTIERI

ENEL_MT

ENEL_BT_LINEA INTERRATA

ENEL_BT_LINEA AEREA

ASTER ILLUMINAZIONE PUBBLICA

OLEODOTTI (ENI-SEAPAD-SIGEA)

RETE GAS

SOTTOSERVIZI DA PROGETTO

SOTTOSERVIZI DA DISMETTERE

N°

OPERAZIONE

1

RIPRISTINO SOTTOSERVIZI LATO SUD DI VIA MERANO

2

COLLOCAZIONE NEW JERSEY E DELIMITAZIONE AREA DI CANTIERE

3

JET GROUTING SECONDO TRATTO PONTE DI VIA MERANO

4

SCAVO LATO NORD DI VIA MERANO E DEMOLIZIONE JET GROUTING IN MEZZERIA DI VIA MERANO

5

REALIZZAZIONE CONCIO 2 MANUFATTO IDRAULICO DI VIA MERANO

LEGENDA:

OPERE IN PROGETTO

JET GROUTING

AREA DI CANTIERE

DEMOLIZIONE/RICOLLOCAZIONE


AREA DI SCAVO

NEW JERSEY

SOTTOSERVIZIO DA RICOLLOCARE

ESISTENTE

NUOVO TRACCIATO RIO MOLINASSI

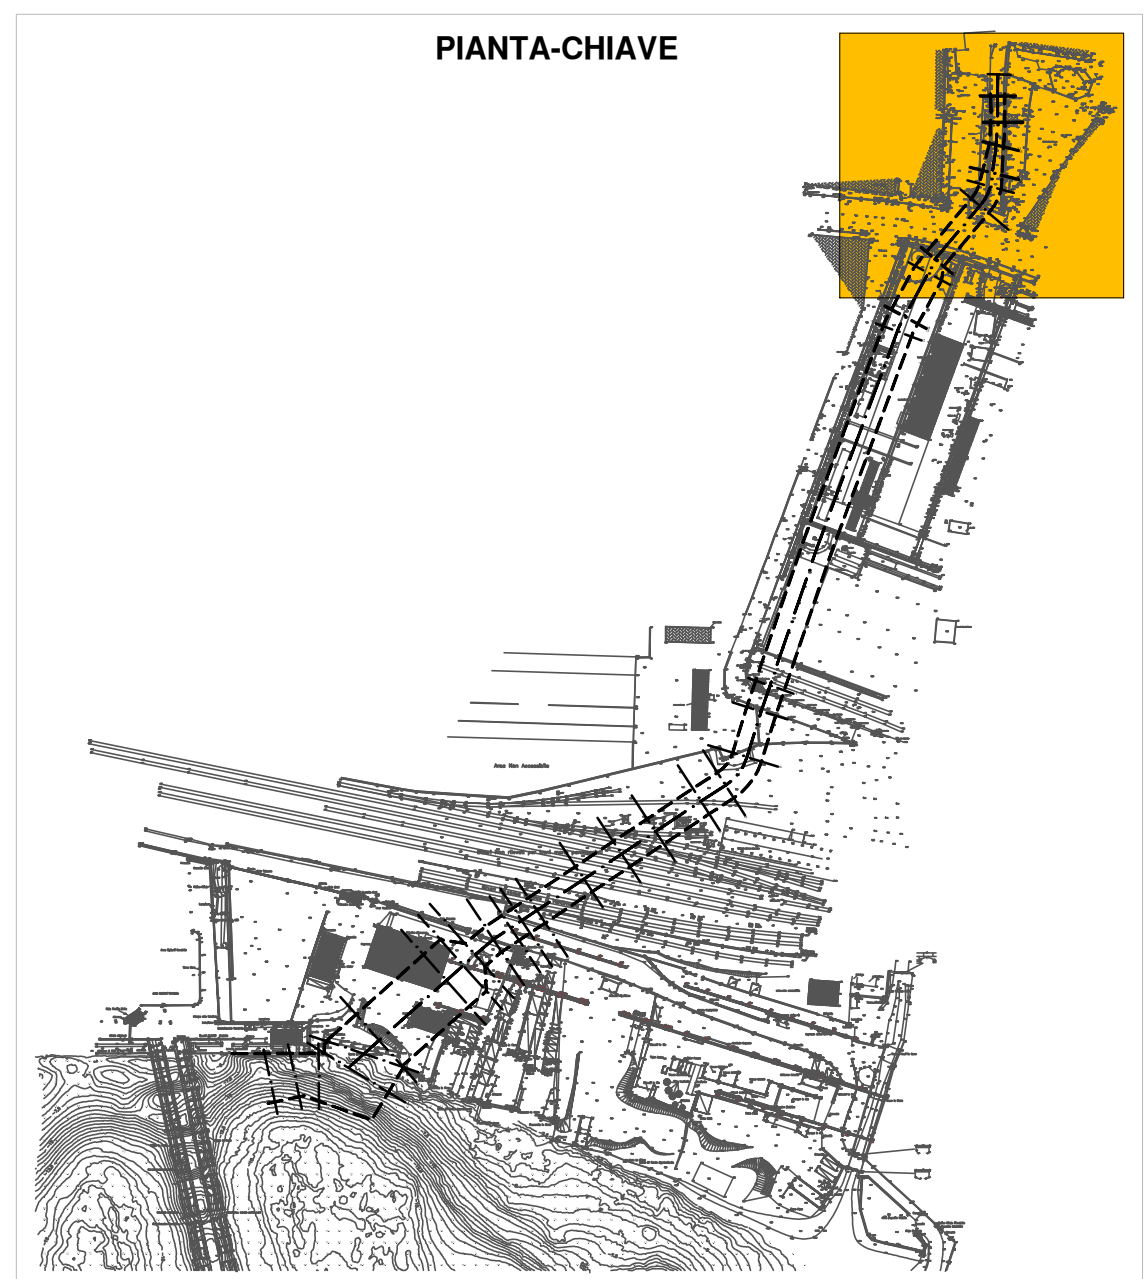

CONVENZIONE ATTUATIVA 21 DICEMBRE 2012 E ADDENDUM (2014) SOTTOSCRITTI DA AUTORITA' PORTUALE DI GENOVA, COCIV, REGIONE LIGURIA E COMUNE DI GENOVA

AUTORITA' PORTUALE DI GENOVA

PROGETTO DEFINITIVO DELLA NUOVA CALATA AD USO CANTIERISTICA NAVALE ALL'INTERNO DEL PORTO PETROLI DI GENOVA SESTRI Ponente E DELLA SISTEMAZIONE IDRAULICA DEL RIO MOLINASSI

LOTTO 1
MESSA IN SICUREZZA DEL TRATTO TERMINALE URBANO DEL RIO MOLINASSI
FASI REALIZZATIVE
VIA MERANO 6 di 9

PROGETTISTA INCARICATO DA COCIV

MWH

BUILDING A BETTER WORLD

MWH S.p.A. Corso D'Azeglio 15 - 10121 Milano (MI) - Italia
Tel. +39 02 20081 Fax. +39 02 20081275 Email: mwh@mwhglobal.com

SCALA:
1:200

COMMESSA	FASE	LOTTO	TIPO DOC.	PROGR.	REV.
45502376	D	1	D	024	B

PROGETTAZIONE :

Rev.	Descrizione Emissione	Redatto	Data	Verificato	Data	Approvato	Data
A	Prima Emissione	Vanni	30/09/2014	Lonardini	30/09/2014	Susani	30/09/2014
B	Seconda Emissione	Vanni	05/12/2014	Lonardini	05/12/2014	Susani	05/12/2014

IL PROGETTISTA

Dott. Ing. S. Susani

VERIFICATO :

IL RUP

Dott. Ing. A. Pieracci

ASSISTENTI AL RUP

Dott. Geol. G. Canepa

Geom. I. Dellepiane

Geom. G. Di Luca

P.I. F. Piazza

Dott. Ing. D. Scuto

Dott. Ing. M. Vaccari

Dott. Ing. C. Vincenzi