

LEGENDA SOTTOSERVIZI:



- ACQUEDOTTO MEDITERRANEA DELLE ACQUE
- ACQUE BIANCHE
- ACQUE MISTE
- FOGNATURA MEDITERRANEA DELLE ACQUE
- BT e ALBACOM
- INTERROUTE e EUROSTRADA
- FASTWEB
- E-via SPA
- METROWEB e SASTERNET
- TELECOM
- AT (TERNA)
- CAVI ELETTRICI FINCANTIERI
- ENEL\_MT
- ENEL\_BT\_LINEA INTERRATA
- ENEL\_BT\_LINEA AEREA
- ASTER ILLUMINAZIONE PUBBLICA
- OLEODOTTI (ENI-SEAPAD-SIGEA)
- RETE GAS
- SOTTOSERVIZI DA PROGETTO
- SOTTOSERVIZI DA DISMETTERE

| N° | OPERAZIONE   |
|----|--|
| 1  | SPOSTAMENTO LINEA ACQUEDOTTO   |
| 2  | REALIZZAZIONE JET GROUTING, SCAVO E OPERE CIVILI RIO MOLINASSI TRA LA SEZ. 19 E 20 |

INGOMBRO FASCIO TUBAZIONI OLEODOTTI, PROGETTO ELABORATO DALLE SOCIETA' IPLOM - SIGEMI - SEAPAD E ALLEGATO ALLA RELAZIONE DELLE INTERFERENZE

LEGENDA:

- OPERE IN PROGETTO
- JET GROUTING
- AREA DI CANTIERE
- DEMOLIZIONE/RICOLLOCAZIONE
- AREA DI SCAVO
- NEW JERSEY
- SOTTOSERVIZIO DA RICOLLOCARE
- ESISTENTE
- NUOVO TRACCIATO RIO MOLINASSI

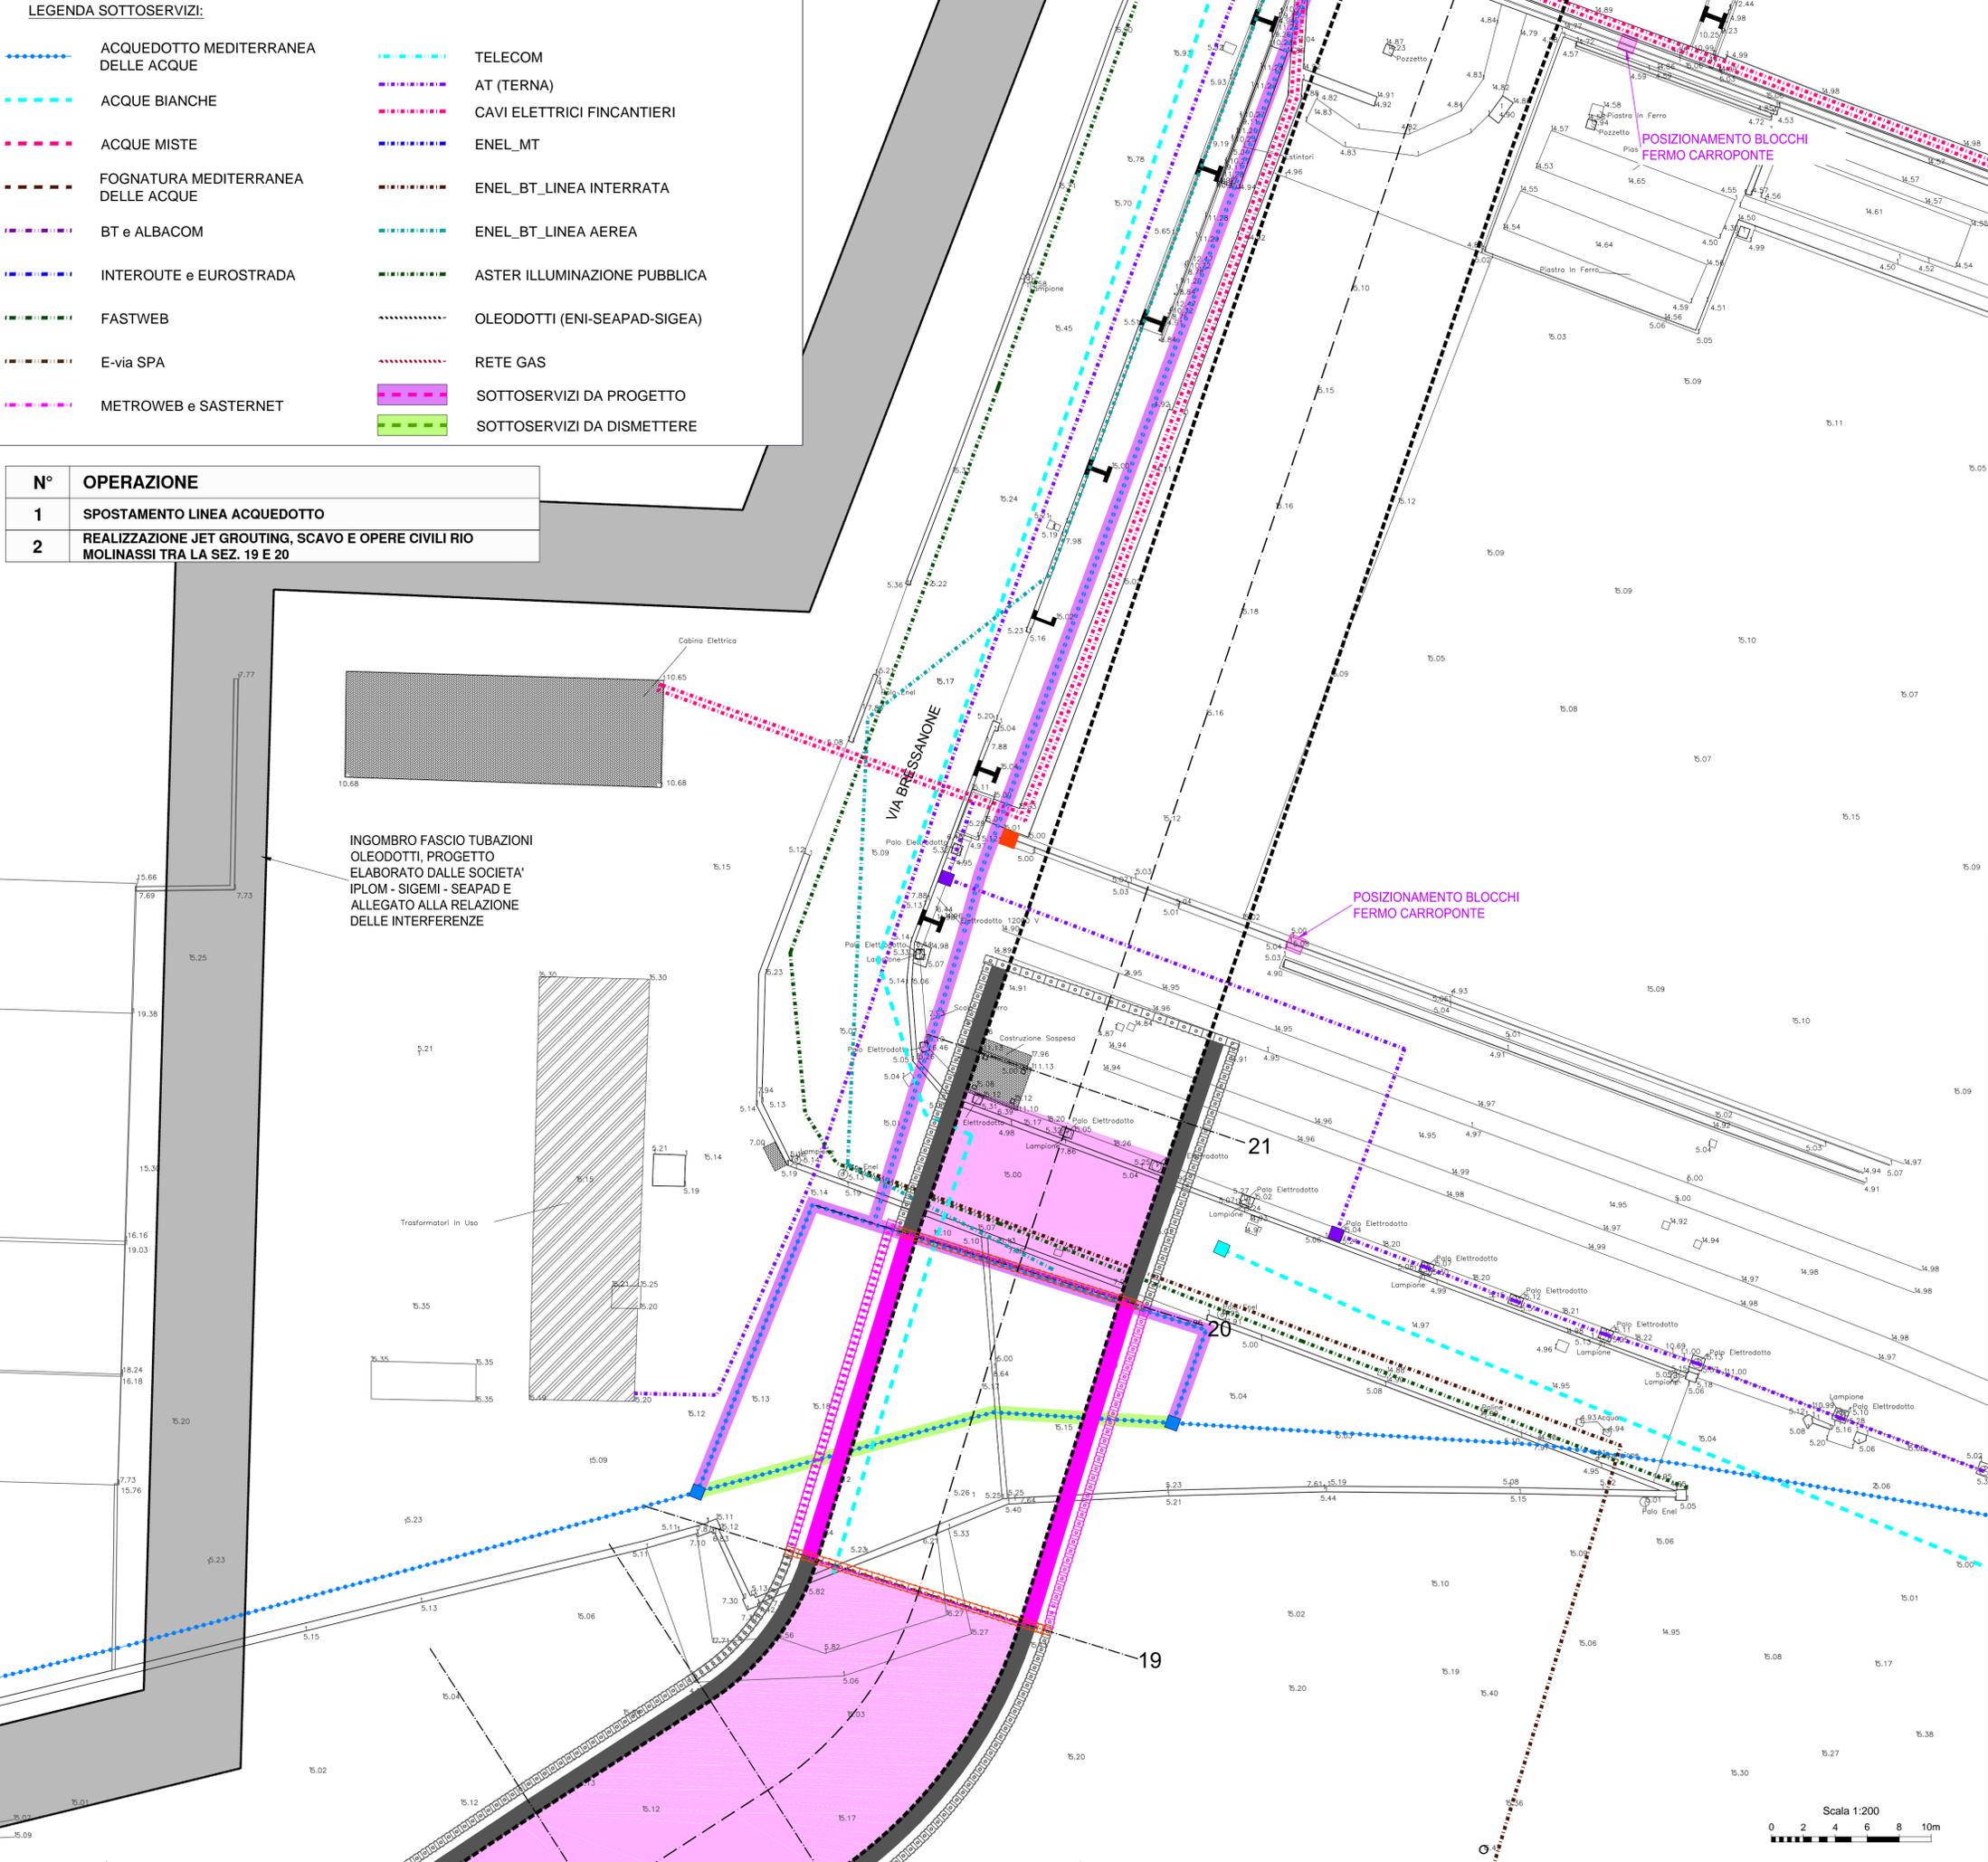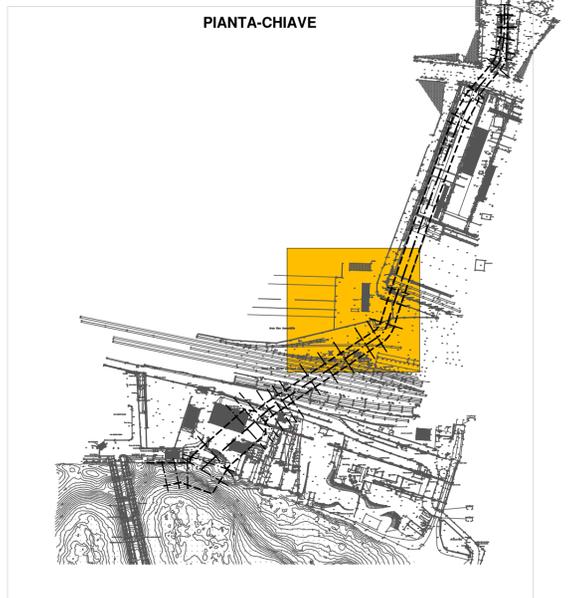

CONVENZIONE ATTUATIVA 21 DICEMBRE 2012 E ADDENDUM (2014) SOTTOSCRITTI DA AUTORITA' PORTUALE DI GENOVA, COCIV, REGIONE LIGURIA E COMUNE DI GENOVA



PROGETTO DEFINITIVO DELLA NUOVA CALATA AD USO CANTIERISTICA NAVALE ALL'INTERNO DEL PORTO PETROLI DI GENOVA SESTRI PONENTE E DELLA SISTEMAZIONE IDRAULICA DEL RIO MOLINASSI

LOTTO 1  
MESSA IN SICUREZZA DEL TRATTO TERMINALE URBANO DEL RIO MOLINASSI  
FASI REALIZZATIVE  
VIA BRESSANONE 3 di 4

PROGETTISTA INCARICATO DA COCIV

SCALA: 1:200

|          |      |       |           |        |      |
|----------|------|-------|-----------|--------|------|
| COMMESSA | FASE | LOTTO | TIPO DOC. | PROGR. | REV. |
| 45502376 | D    | 1     | D         | 025    | B    |

| Rev. | Descrizione Emissione | Redatto | Data       | Verificato | Data       | Approvato | Data       |
|------|-----------------------|---------|------------|------------|------------|-----------|------------|
| A    | Prima Emissione       | Vanni   | 30/09/2014 | Lonardini  | 30/09/2014 | Susani    | 30/09/2014 |
| B    | Seconda Emissione     | Vanni   | 05/12/2014 | Lonardini  | 05/12/2014 | Susani    | 05/12/2014 |

|                                  |  |  |  |
|----------------------------------|--|--|--|
| VERIFICATO:                      |  | VALIDATO: AUTORITA' PORTUALE DI GENOVA   |  |
| IL RUP<br>Dott. Ing. A. Pieracci |  | ASSISTENTI AL RUP<br>Dott. Geol. G. Canepa<br>Geom. I. Dellepiane<br>Geom. G. Di Luca<br>P.I. F. Piazza<br>Dott. Ing. O. Scudato<br>Dott. Ing. M. Vaccari<br>Dott. Ing. C. Viranzani |  |

Scala 1:200  
0 2 4 6 8 10m